


Gemarkung Nierstein Flur 22

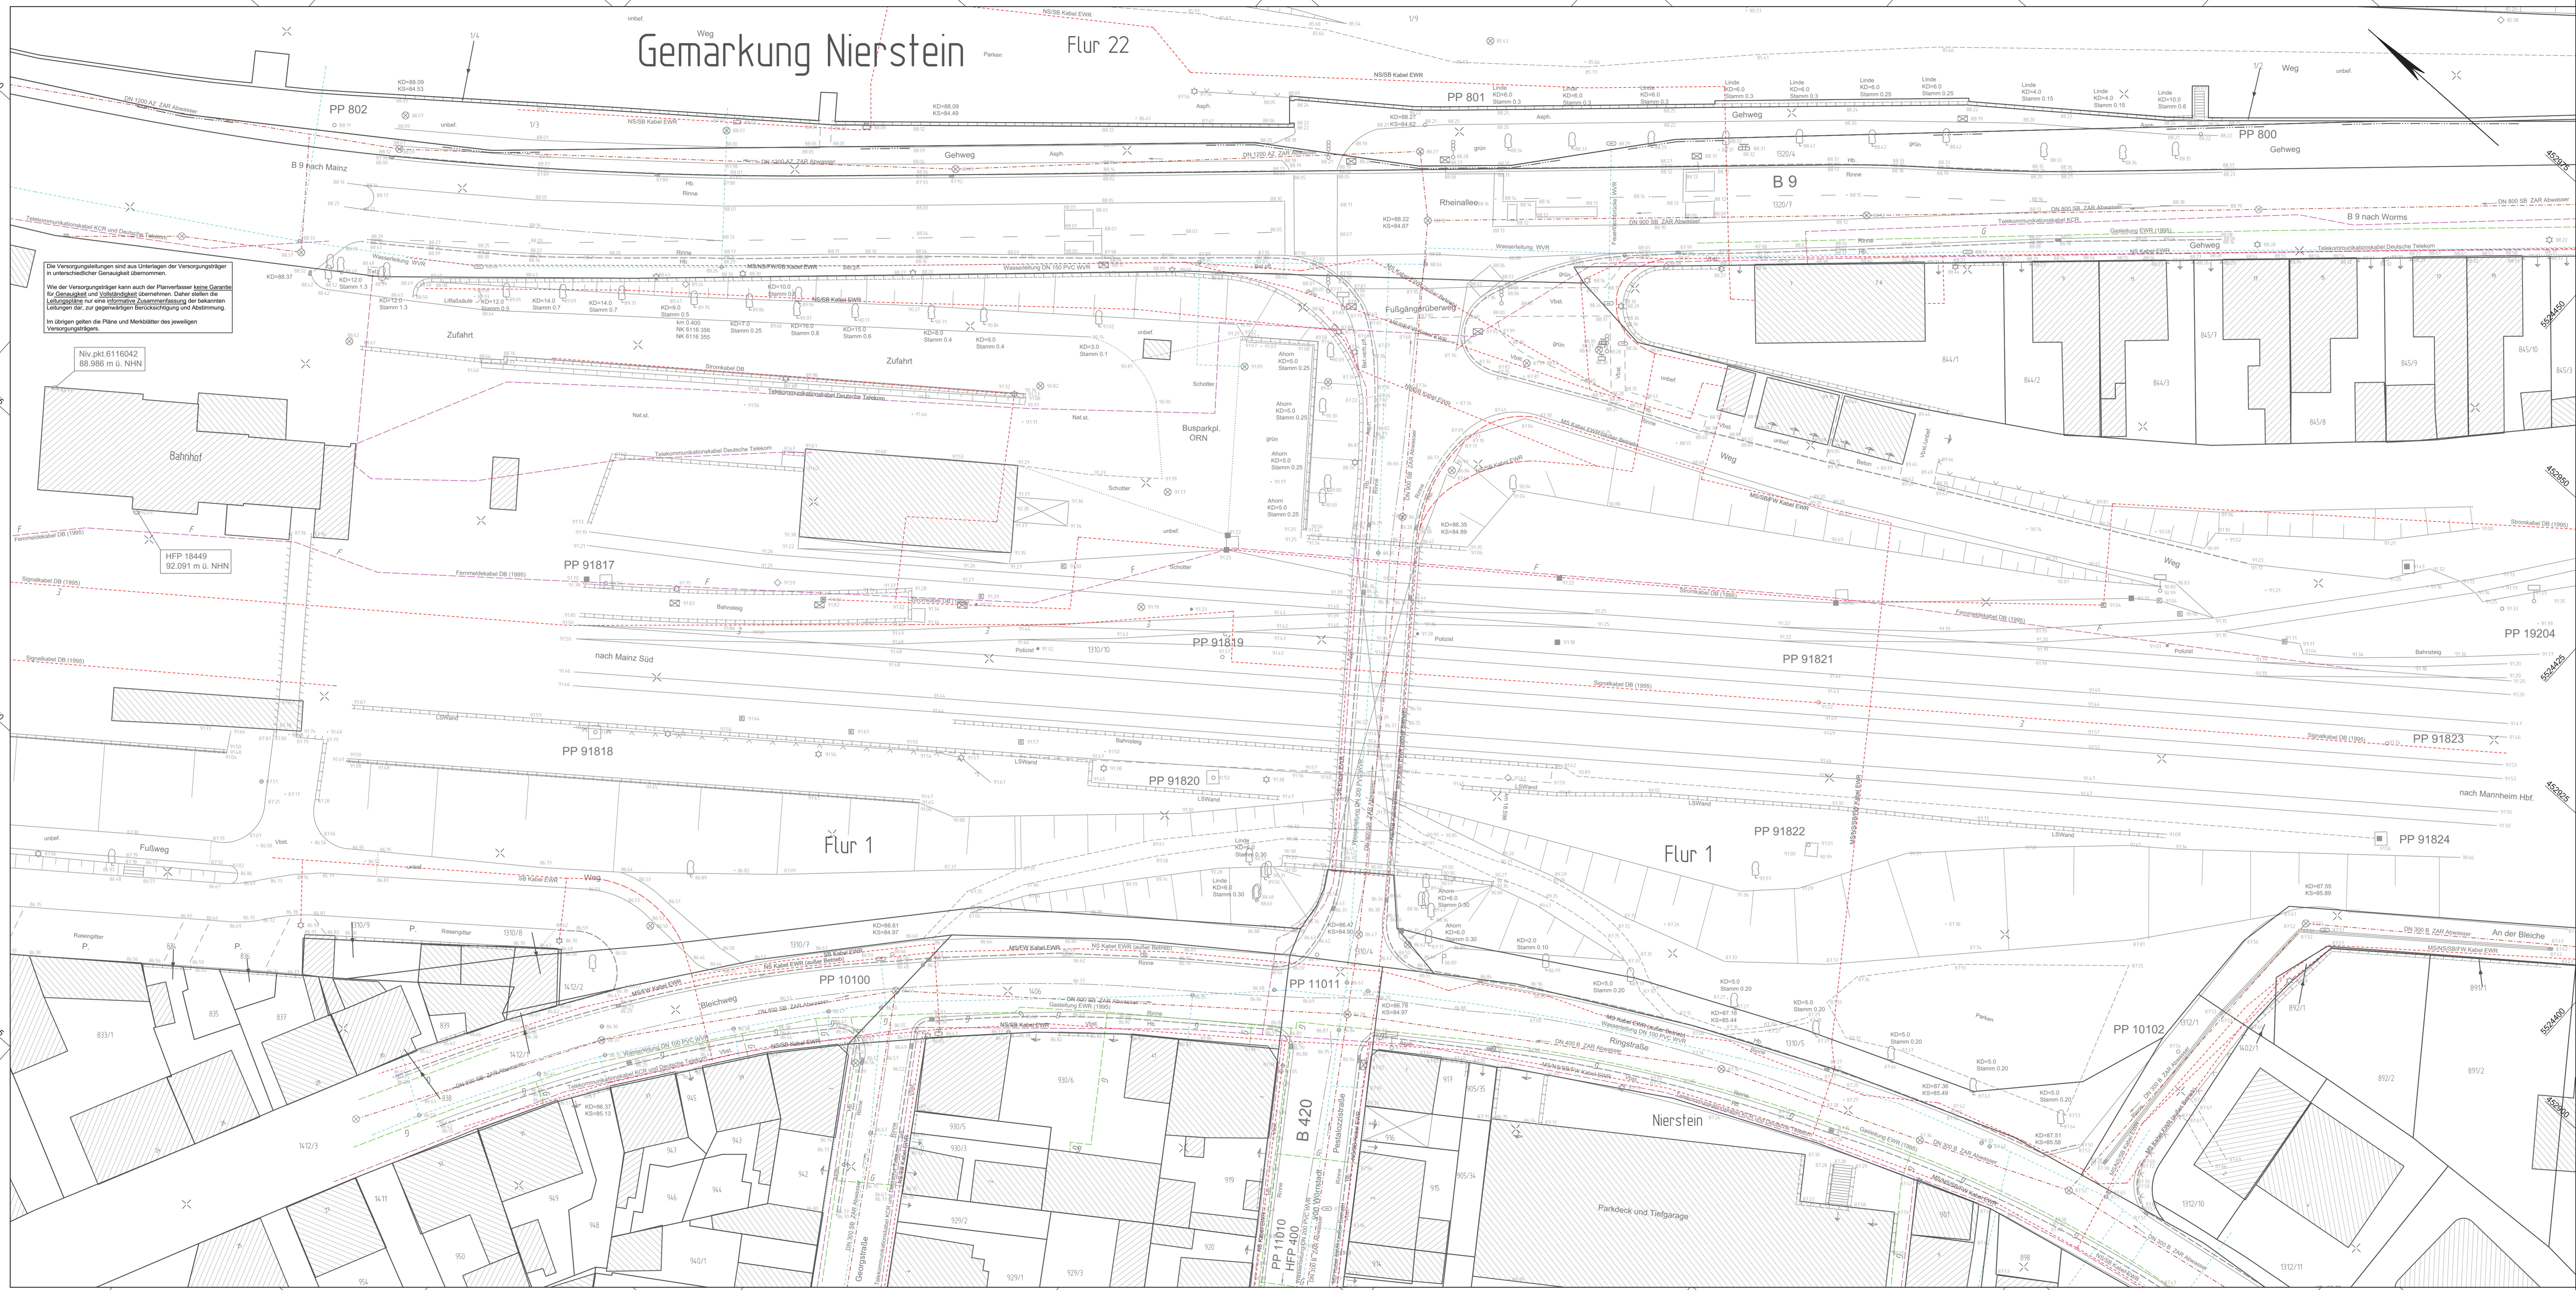

Die Versorgungsleitungen sind aus Unterlagen der Versorgungslieferer in unterschiedlicher Genauigkeit übernommen.
Wie der Versorgungsleiter kann auch der Planverfasser keine Garantie für die Richtigkeit der gezeichneten Versorgungsleitungen übernehmen. Daher stellen die Versorgungsleiter nur eine informelle Zusammenfassung der bekannten Leitungen dar, zur angrenzenden Berücksichtigung und Abstimmung.
Im übrigen gelten die Pläne und Merkblätter des jeweiligen Versorgungslieferers.

Entwurfsbearbeitung: SCHÖNHOFEN Ingenieure Herbertstr. 5 67687 Kaiserslautern Tel: 06 31 74 24 24 Fax: 06 31 74 27 45 www.schoenhofen-ing.de E-Mail: info@sch-ingen.de	Projekt-Nr.: 2012.042 Datum Zeichen
	bearbeitet: April 2017 Zirkel Cad / Grafik: April 2017 Watzig geprüft: April 2017 Sann

PLANFESTSTELLUNG

Rheinland-Pfalz
Landesbetrieb Mobilität
Worms
Schönauer Straße 5 · 67547 Worms
TEL: 06241/401-5 · FAX: 06241/401-800

B 9 / B 420
Knoten in Nierstein

Unterlage: 16.1
Blatt Nr.: LB 1
Maßnahmen Nr.: A.31-02-0368.03

	Datum	Name
bearbeitet		
gezeichnet		
geprüft		

Leitungs- und Bestandsplan, Maßstab 1 : 250
von NK: Datum nach NK:

Entwurfsprüfung: LBM Worms:			
Straßenplanung:			
Landespflege:			
Immissionsschutz:			
Nr.	Art der Änderung	Datum	Name
1			
2			
3			
4			
5			
6			

aufgestellt:
i.v. J. J. J.
Worms, den 02.05.2017

Grundplan hergestellt: Schönhofen Ingenieure	Ergänzungen:
Aufnahme: Nov. 2012	
Feldvergleich:	
Kataster:	

