


**Zeichenerklärung**

- Gradientenhochpunkt
- Gradienten Tiefpunkt
- Ausrundungsbeg. Kuppe / Ausrundungsende Wanne
- Tangentenschnittpunkt
- Dammbereich
- Einschnittbereich
- Graben / Mulde links
- Graben / Mulde rechts
- Schacht links
- Schacht mitte
- Schacht rechts
- Schacht mitte und rechts
- Durchlass mit Achsen / Rd. Nr. und Durchmesser

Neigungsbrechpunkt mit Angabe von:  
 T = 302,155 m  
 f = 4,372 m  
 km = 0+801,335  
 hStk = 418,868 m

Längsneigung und Abstand zum nächsten Neigungsbrechpunkt

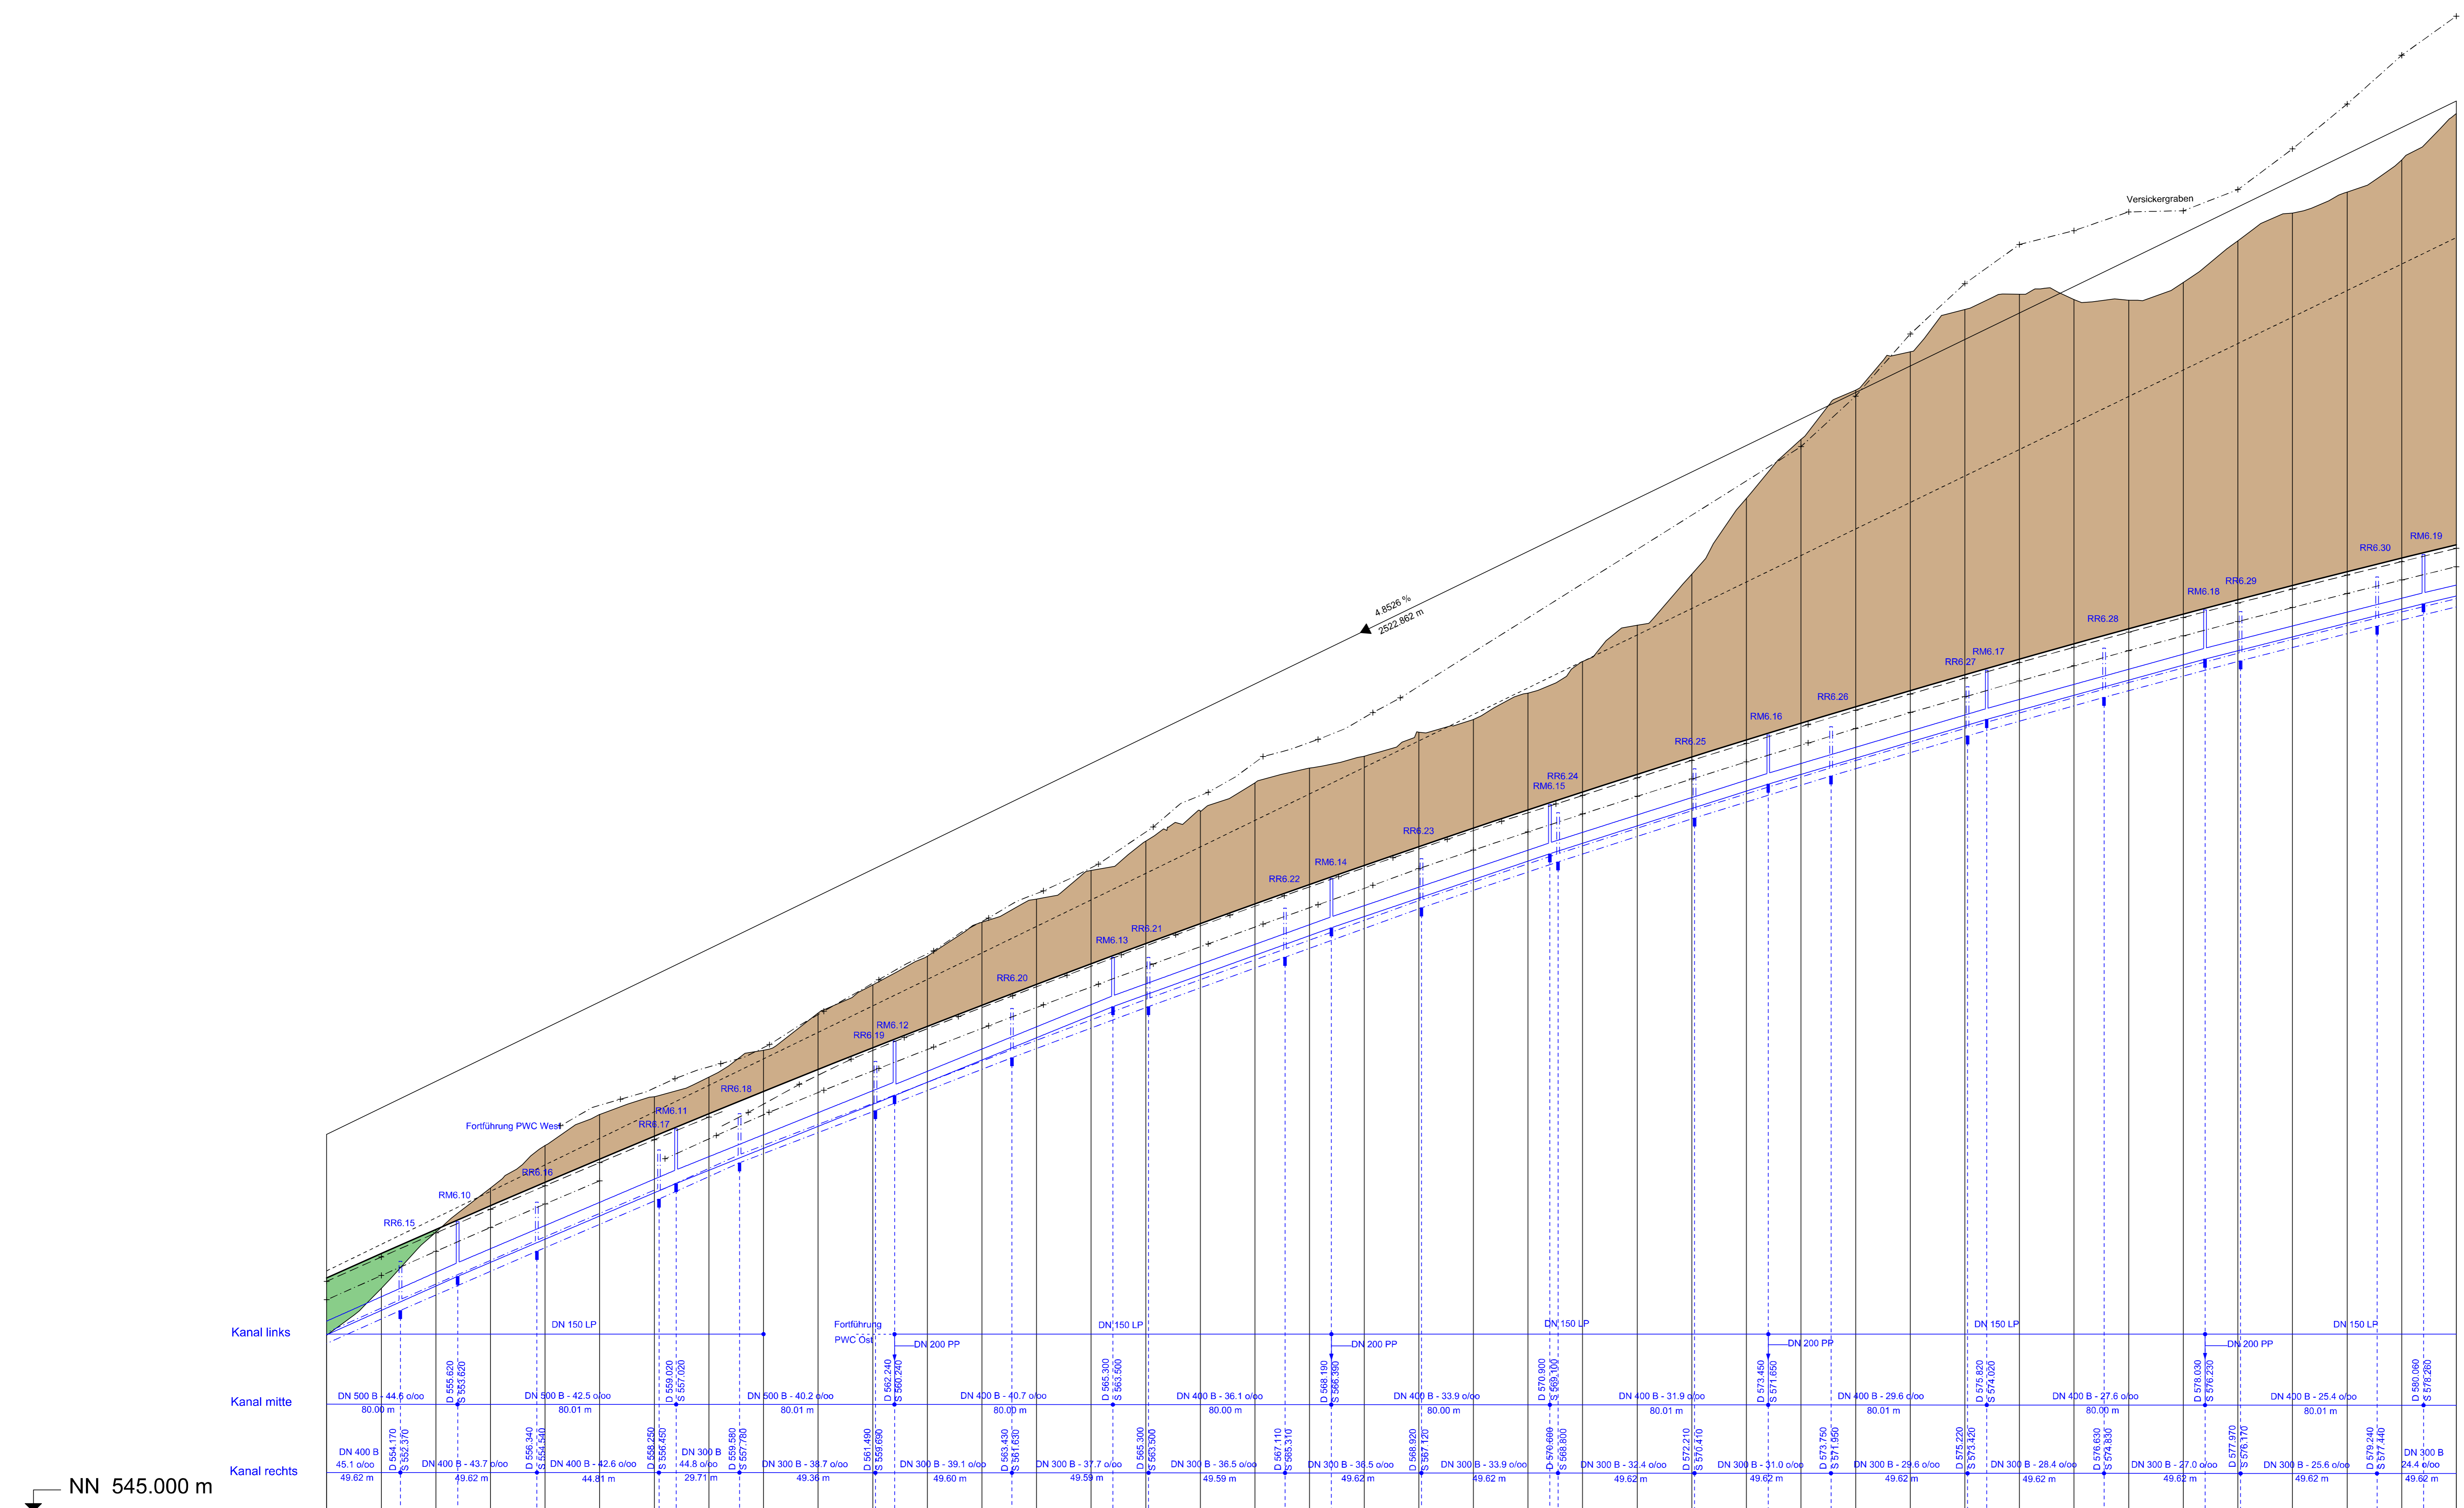

Höhe	551.453	551.564	551.675	560.888	561.000	561.111	561.222	561.333	561.444	561.555	561.666	561.777	561.888	562.000	562.111	562.222	562.333	562.444	562.555	562.666	562.777	562.888	563.000	563.111	563.
