

# LKW-Fahrgasse/Durchfahrgasse PWC-West (Achse 110)

ohne Ausrundung  
km 0+629.426  
h TS = 558.571 m

H = 1500.000 m  
T = 11.350 m  
f = 0.043 m  
km = 0+588.830  
h TS = 555.625 m

ohne Ausrundung  
km 0+687.917  
h TS = 561.020 m

ohne Ausrundung  
km 0+668.026  
h TS = 560.215 m

H = 8000.000 m  
T = 13.076 m  
f = 0.035 m  
km = 0+448.531  
h TS = 550.246 m

H = 1500.000 m  
T = 8.911 m  
f = 0.026 m  
km = 0+566.611  
h TS = 555.625 m

H = 2000.000 m  
T = 11.895 m  
f = 0.035 m  
km = 0+409.171  
h TS = 548.468 m


ohne Ausrundung  
km 0+473.141  
h TS = 551.439 m

H = 1000.000 m  
T = 7.118 m  
f = 0.025 m  
km = 0+389.491  
h TS = 547.813 m


ohne Ausrundung  
km 0+307.902  
h TS = 543.935 m

ohne Ausrundung  
km 0+288.421  
h TS = 542.965 m

ohne Ausrundung  
km 0+268.534  
h TS = 541.994 m

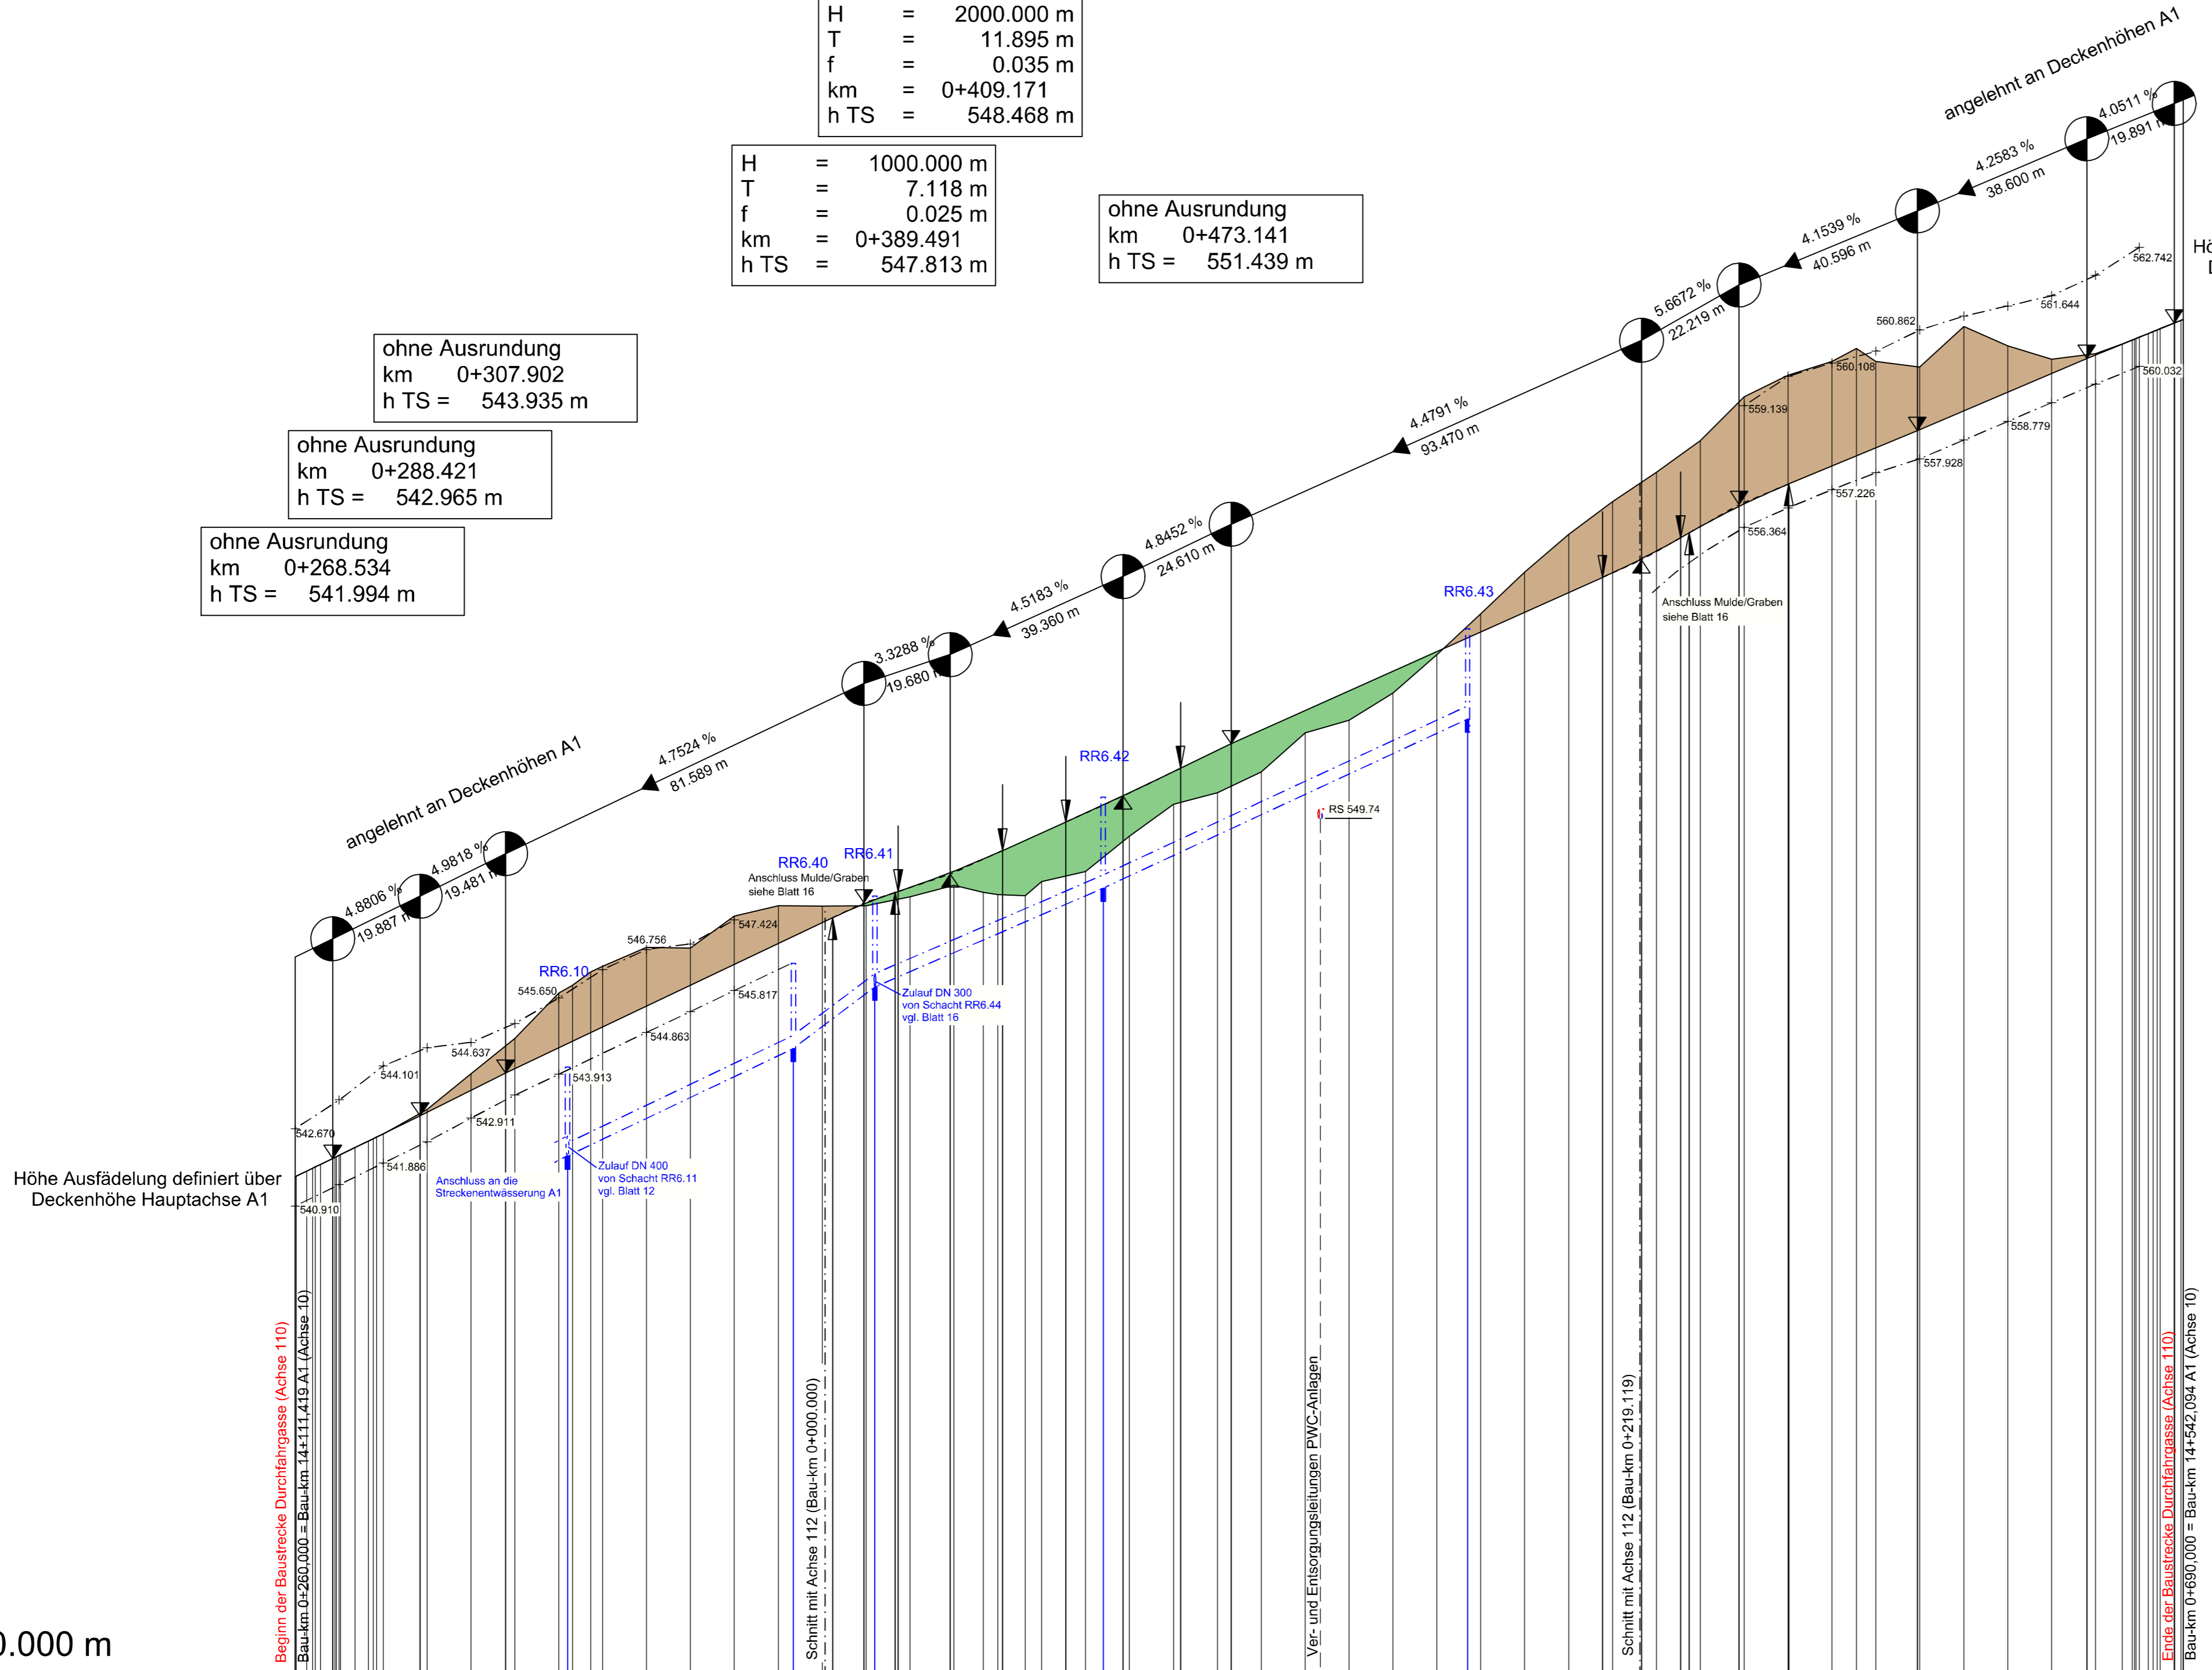

Station	Regenwasserkanal	Geländehöhe	Höhe Gradiente
0+300	DN 300 B 49.99 m 48.2 o/oo	541.578	541.578
0+400	DN 300 B 51.77 m 43.5 o/oo	547.940	547.940
0+500	DN 300 B 52.63 m 46.5 o/oo	553.090	553.090
0+600	DN 300 B 51.77 m 43.5 o/oo	558.571	558.571

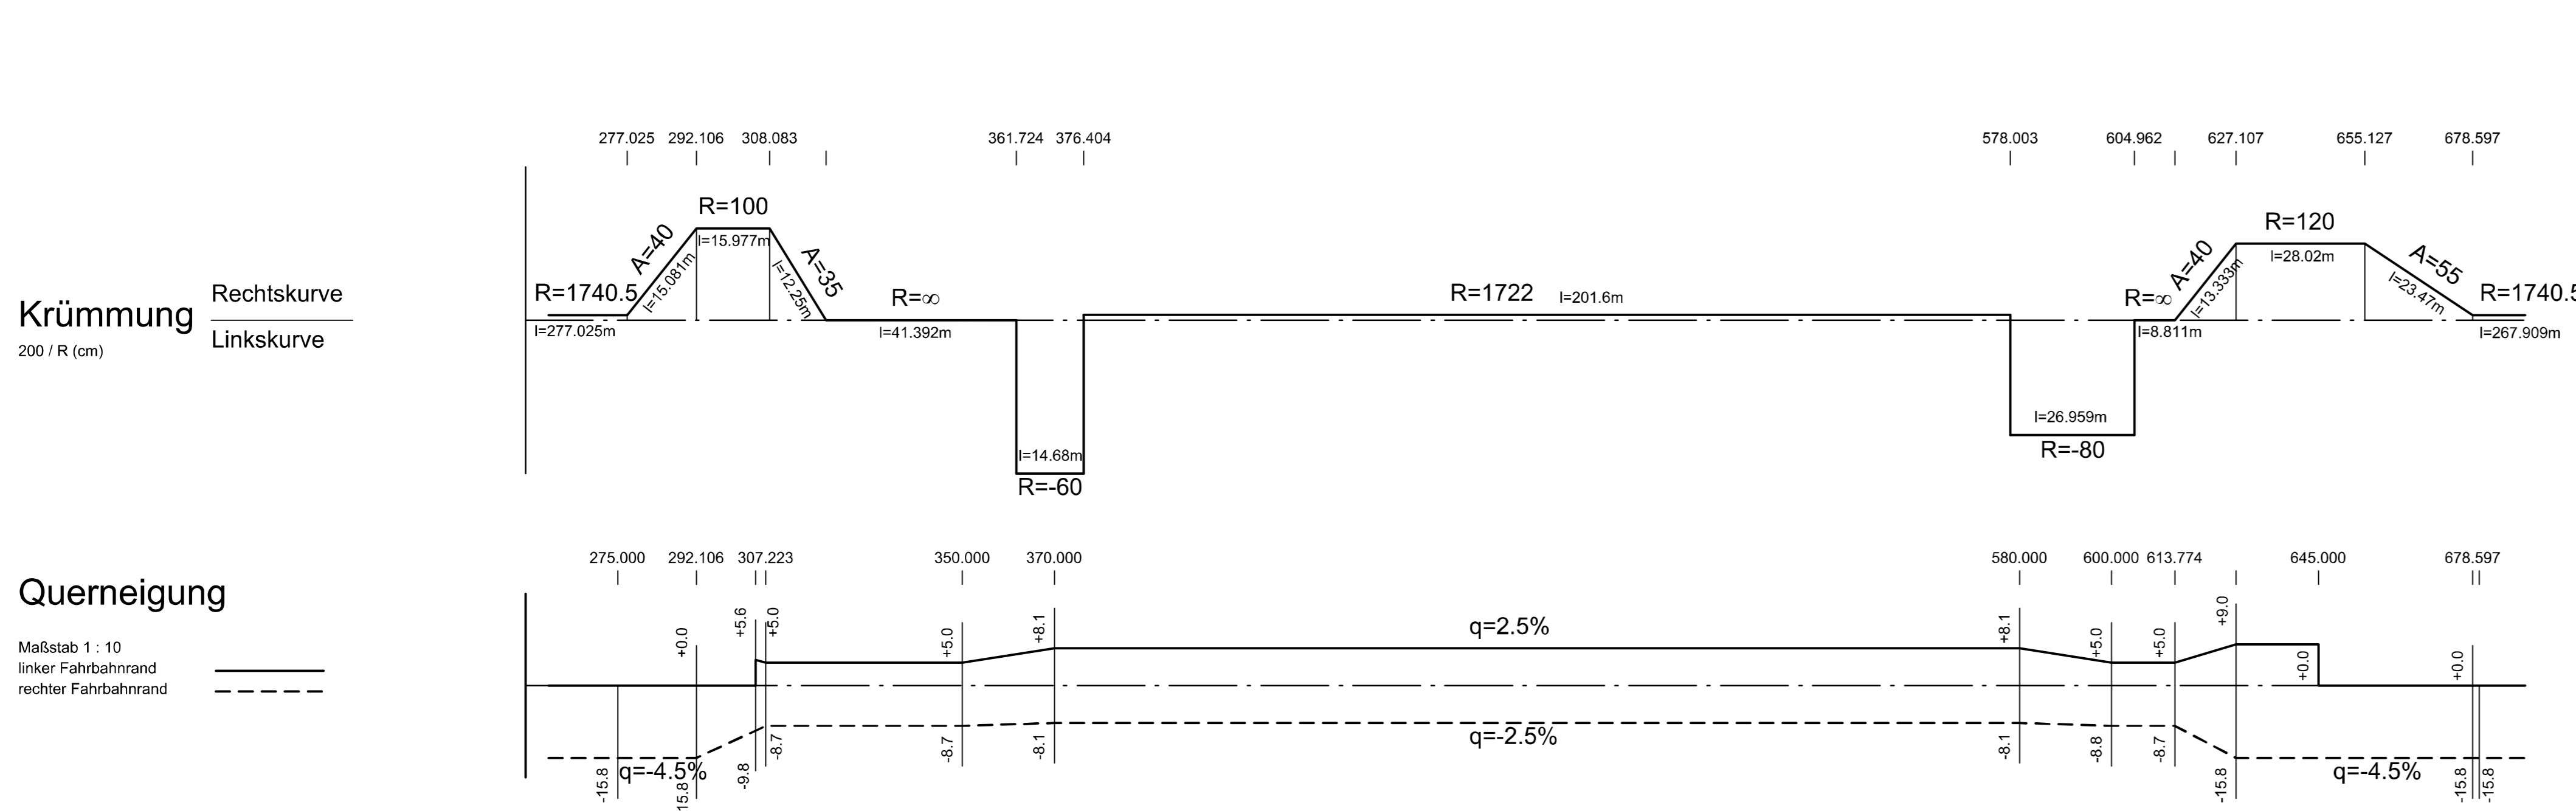

## Zeichenerklärung

- Gradientenhochpunkt
- Gradiententiefpunkt
- Ausrundungsbeginn Kuppe / Ausrundungsende Wanne
- Tangentenschnittpunkt
- Damm
- Einschnitt
- Graben / Mulde links
- Graben / Mulde rechts
- Schacht links
- Schacht mitte
- Schacht rechts
- Schacht mitte und rechts
- D = Deckelhöhe Schacht
- S = Sohlhöhe Schacht
- S<sub>Ein</sub> = Sohlhöhe Einlauf
- S<sub>Aus</sub> = Sohlhöhe Auslauf
- E = Einlauf
- A = Auslauf
- Durchlass mit Achsnr. / lfd. Nr. und Durchmesser

Nr.	Art der Änderung	Datum	Name



**LBM** Landesbetrieb Mobilität  
 Trier  
 Dienstadtstraße 15c  
 54292 Trier  
 Tel.: 0651/9796-0  
 Fax: 0651/9796-1480

Datum	Name
bearbeitet: 03/2018	He / Ko
gezeichnet: 03/2018	He / Ko
geprüft: 29/03/2018	gez. Bauch

## FESTSTELLUNGSENTWURF

Strassenbauverwaltung: **Rheinland-Pfalz**

PROJIS-Nr.: 0768725720    SAP-Nr.: A.71-02-0019.02

Unterlage 6    Blatt-Nr.: 15

**Höhenplan**  
 LKW-Fahrgasse / Durchfahrgasse  
 PWC-West  
 Bau-km 0+260 - Bau-km 0+690  
 Maßstab: 1 : 1.000/100

Neubau der A 1  
**AS Kelberg (B 410) - AS Adenau (L 10)**  
 Bau-km 4+920 bis Bau-km 15+466.325

aufgestellt: *Bgn*  
 Trier, dem 03.04.2018