



# Hydraulischer Längsschnitt RRB I (Achse 950)

M 1 : 500/50

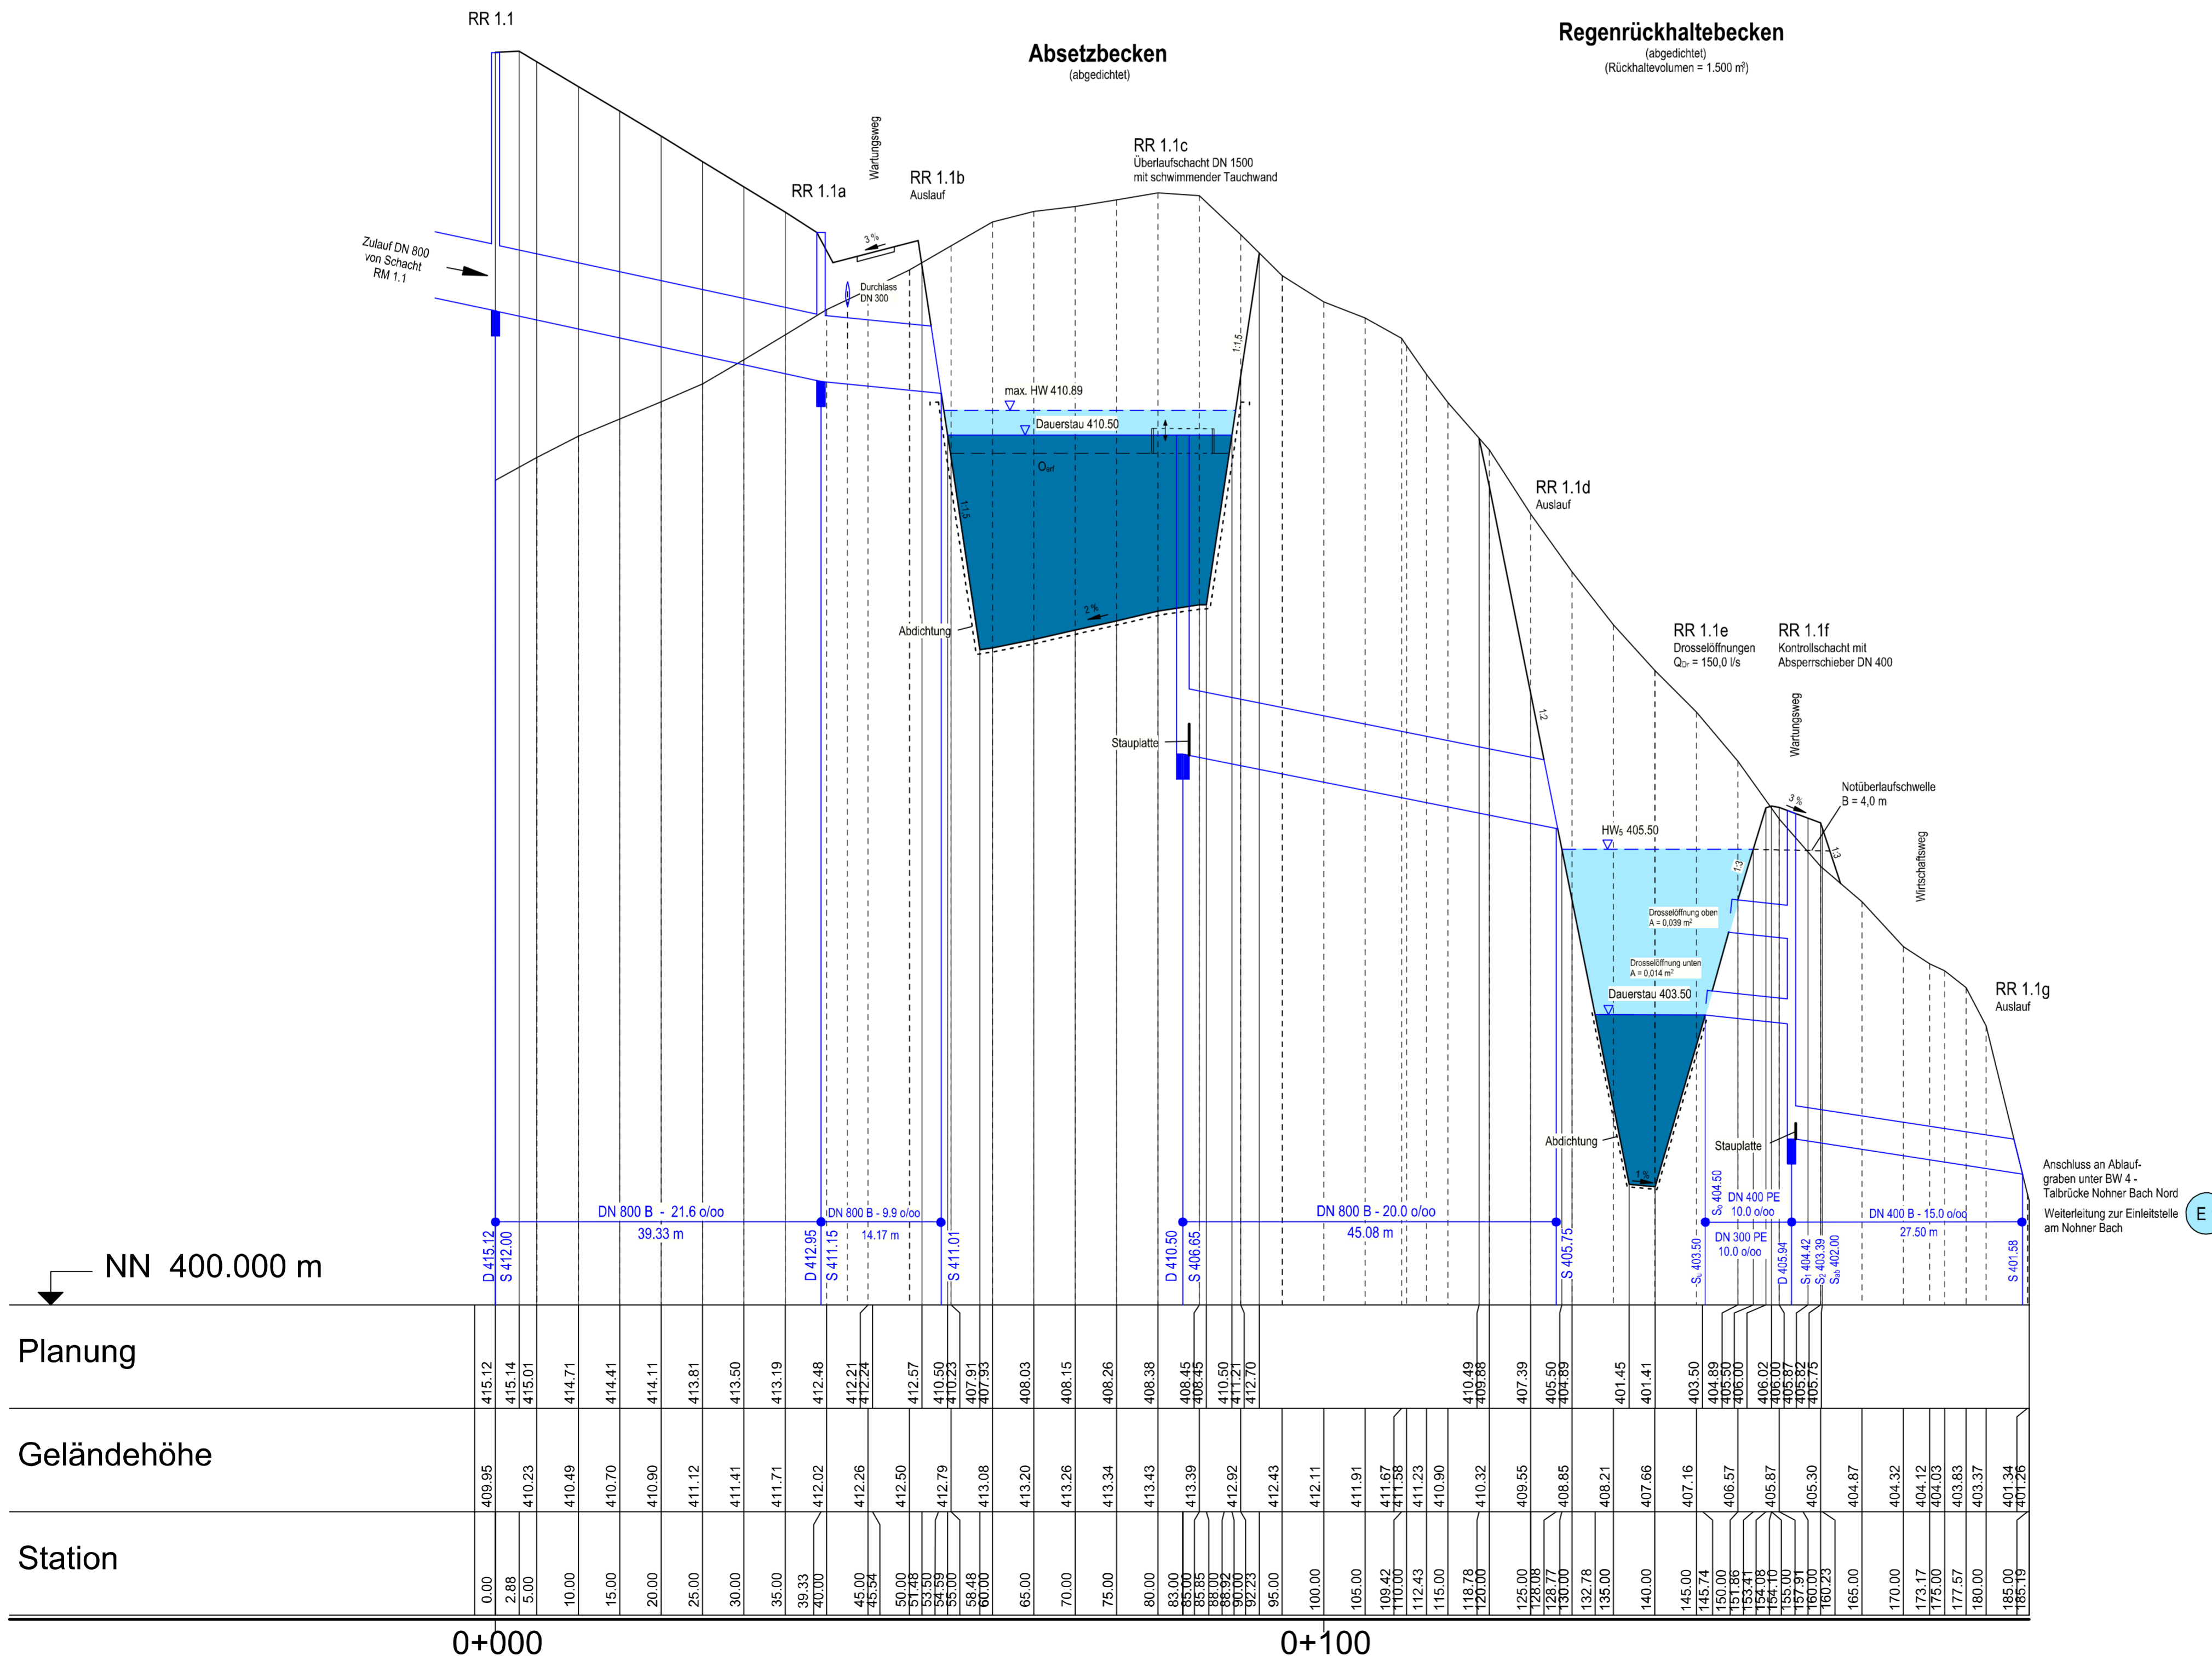

c					
b					
a					
Nr.	Art der Änderung			Datum	Name

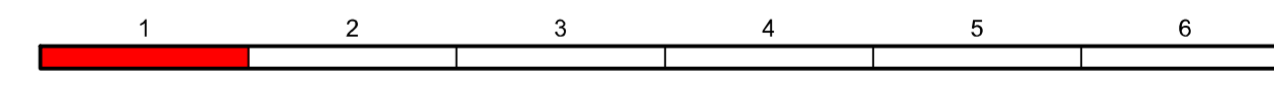

<p>Landesbetrieb Mobilität Trier Dasbachstraße 15c 54292 Trier Tel.: 0651/9796-0 Fax: 0651/9796-1480</p>		Datum	Name
	bearbeitet:	03/2018	He / Ko
	gezeichnet:	03/2018	He / Ko
	geprüft:	29/03/2018	gez. Bauch

## FESTSTELLUNGSENTWURF

Straßenbauverwaltung: 	Unterlage: 8.3 Blatt-Nr.: 1
PROJIS-Nr.: 0768725720 SAP-Nr.: A.71-02-0019.02	Maßstab: 1 : 500/50

**Neubau der A 1  
AS Kelberg (B 410) - AS Adenau (L 10)**  
Bau-km 4+920 bis Bau-km 15+466,325

aufgestellt:  
  
 Trier, den 03.04.2018