



Regelquerschnitt 1.1 Rampe Typ Q 4

Auf- und Abfahrrampe (Achse 112 und Achse 113)

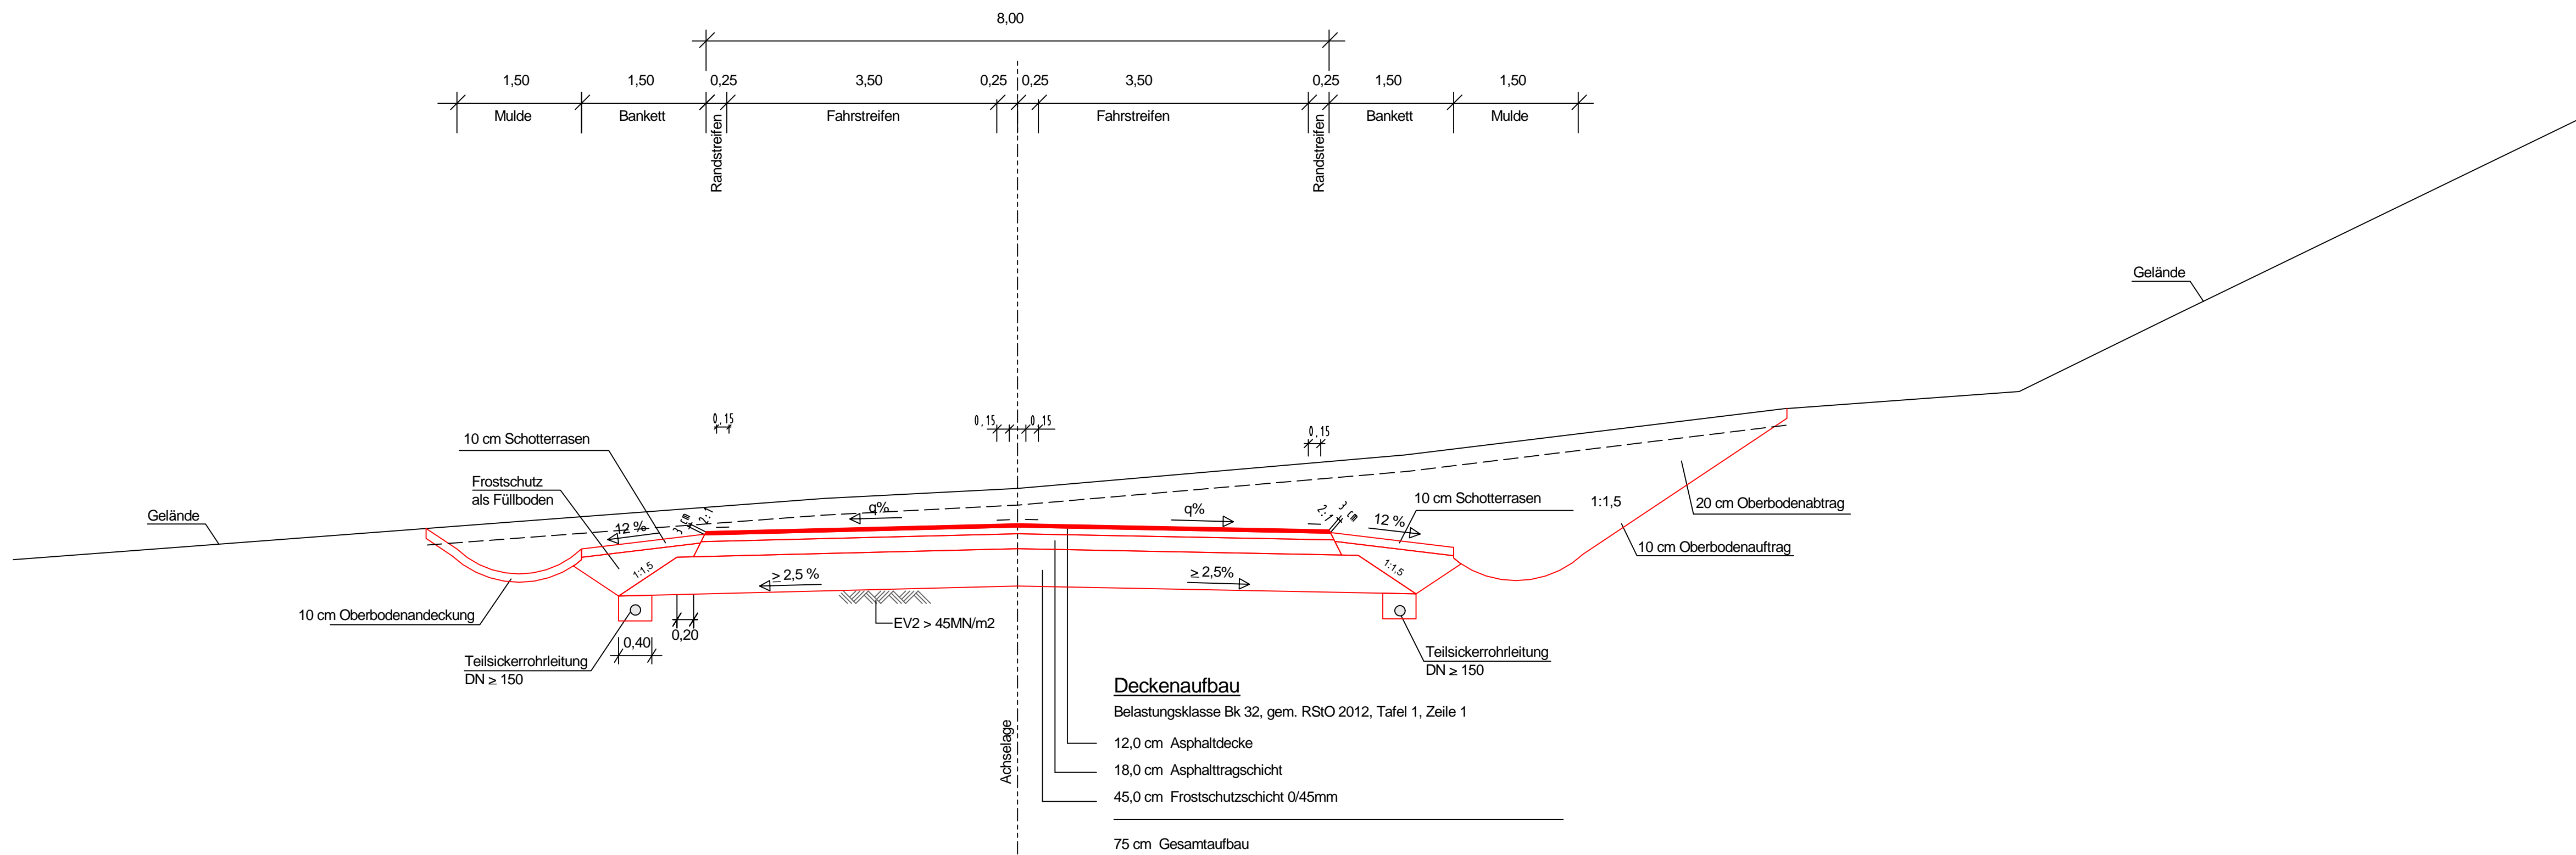

Regelquerschnitt 1.2 Rampe Typ Q 4

Auf- und Abfahrrampe (Achse 112 und Achse 113)

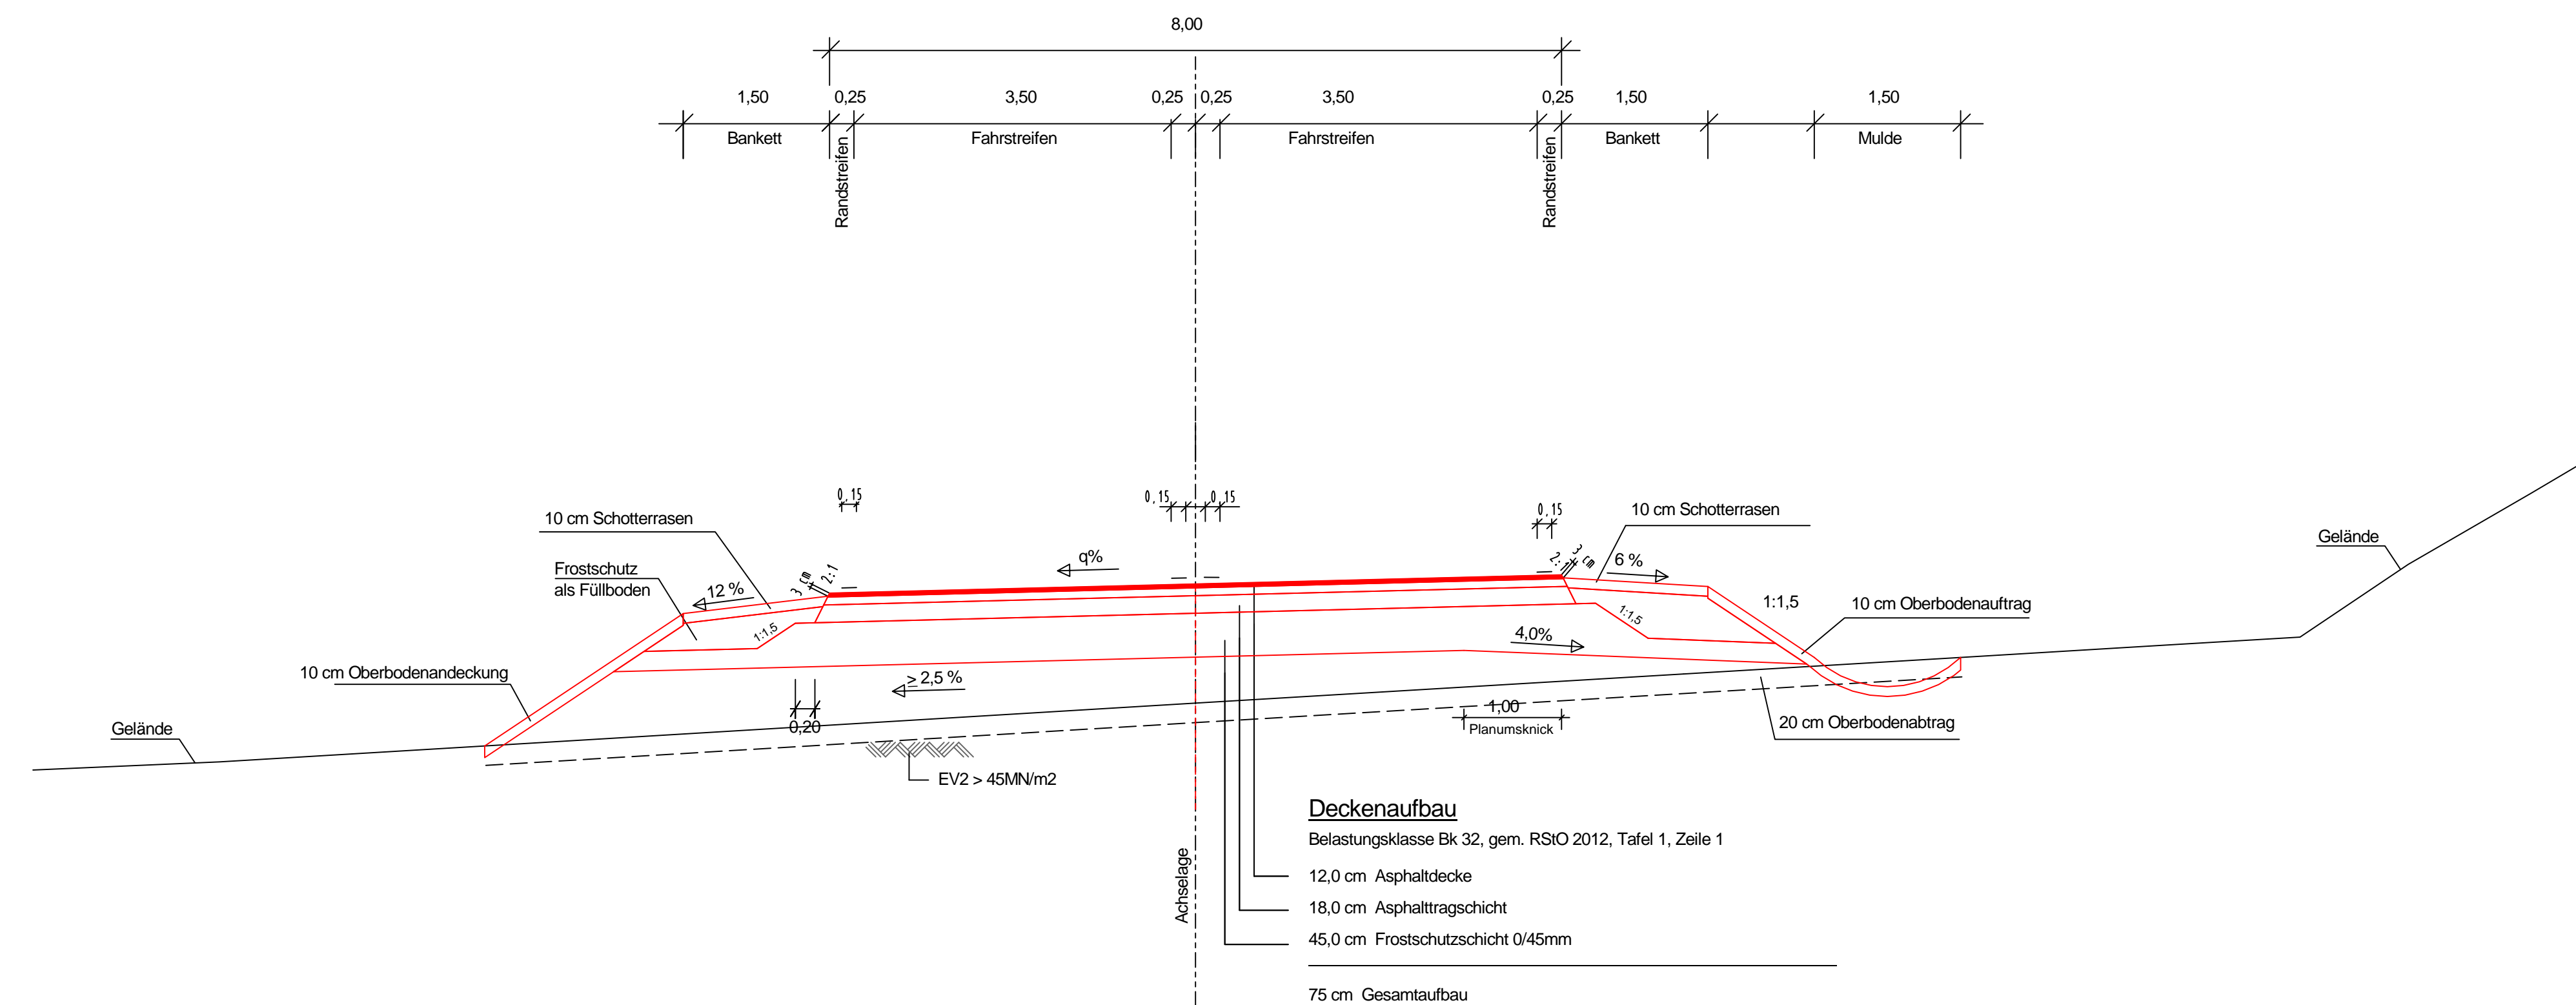

FESTSTELLUNGSENTWURF

Landesbetrieb Mobilität Rheinland-Pfalz
 Autobahnamt Montabaur
 Bahnhofplatz 1
 56410 Montabaur
 Telefon: 02602 / 924 - 0
 Fax: 02602 / 924 - 4500



Entwurfsbearbeitung:

Ingenieurbüro Seibert-Plan GmbH
 Nottorstraße 6
 57627 Hachenburg
 Fon: 02602 / 94668 93
 Fax: 02602 / 948175
 E-Mail: info@seibert-plan.de



Projekt-Nr.: 515/10

	Datum	Zeichen
bearbeitet:	20.07.2015	V. Seibert
gezeichnet:	20.07.2015	V. Seibert
geprüft:	21.08.2015	V. Seibert

BAB A 3
Köln - Frankfurt
AS Ransbach-Baumbach
 Richtungsfahrbahn Köln
 Betriebs-km 77.9
 Zusätzliche Verbindungsrampe für die
 Fahrbeziehung BAB A 3 - Ransbach-Baumbach

Anlage:	Datum	Name
Blatt Nr.: 1		
Maßnahmen Nr.: A.01-08-0039.01		
bearbeitet		
gezeichnet		
geprüft		

von NK: 5512 002 nach NK: 5411 002 Station 0,165 - 0,808

Planprüfungen		Datum	Name
Straßenplanung:		08.09.2015	K. Thon
Landespflege:			
Immissionsschutz:			
Vermessungs-aufnahme:		28.01.2011	K. Thon
Kataster:		28.07.2015	K. Thon
Nr.	Art der Änderung	Datum	Name
a			
b			
c			
d			
e			
f			

aufgestellt:
 Montabaur, den 23.11.2015

Der Leiter des Autobahnamtes