


Y 32410997.857  
X 5593148.035

Y 32411232.415  
X 5593424.421

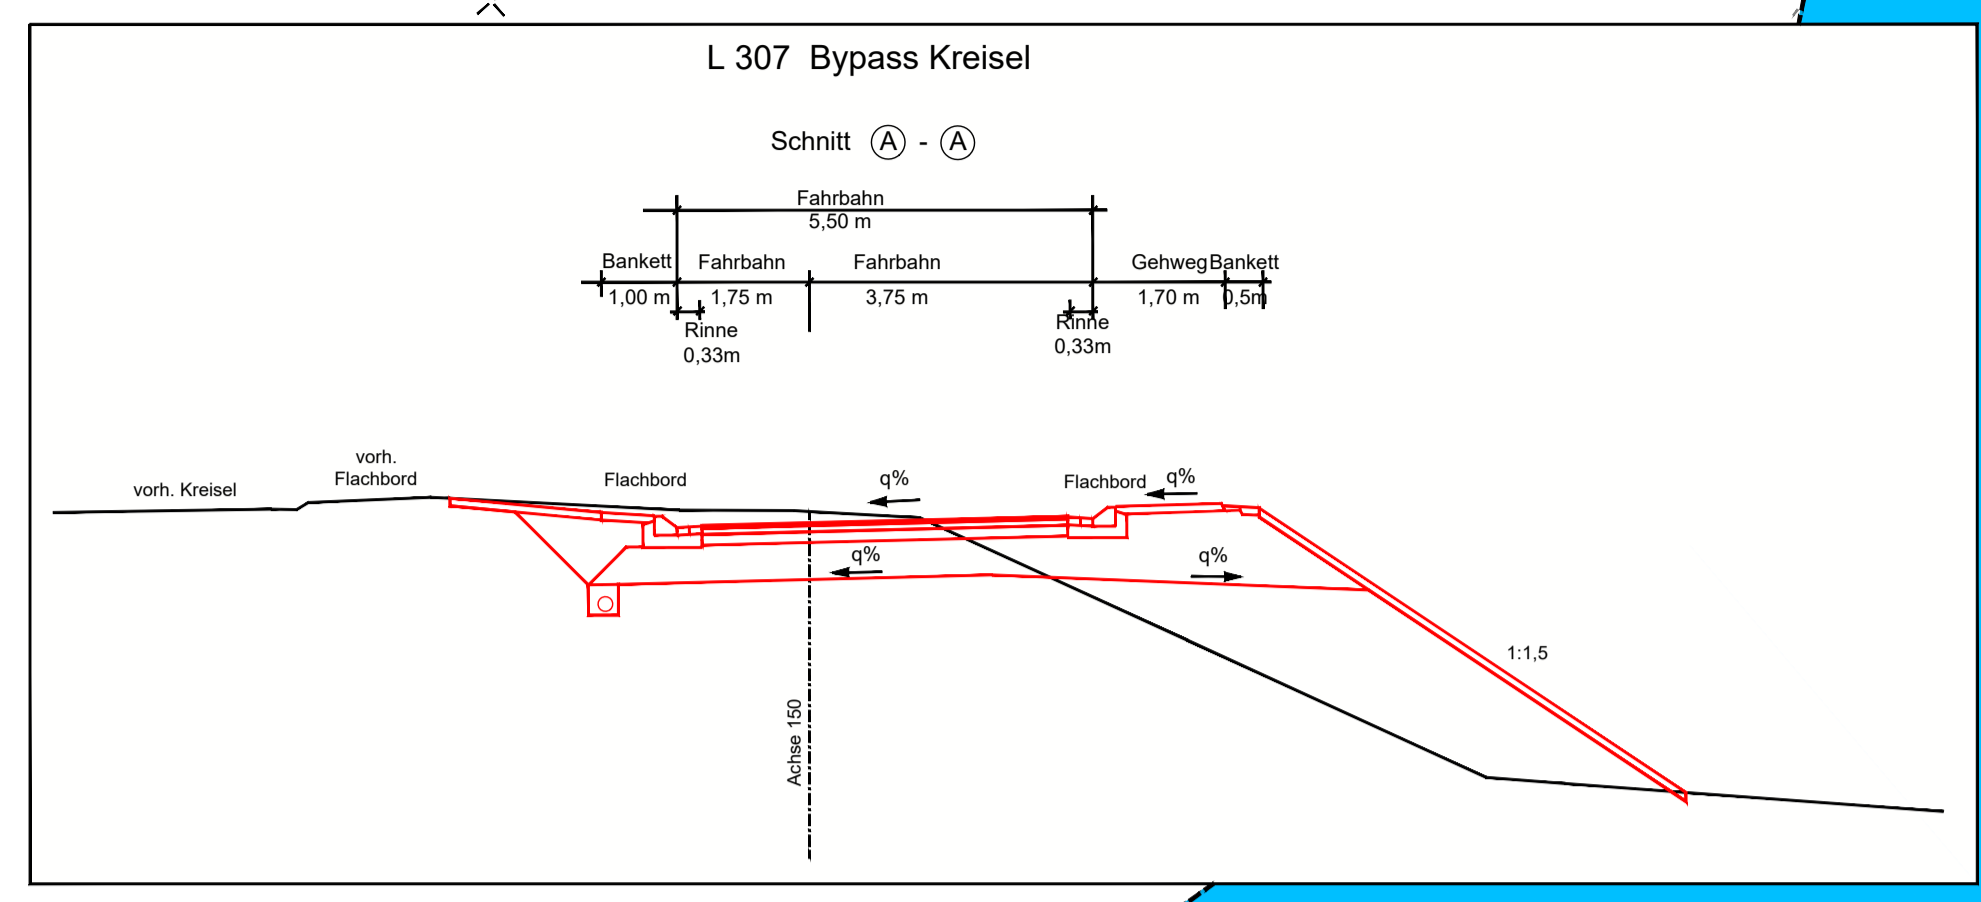

### Zeichenerklärung:

- für den Straßenbau zu erwerbende Fläche
- zum Straßenbau vorübergehend benötigte Fläche
- für Kompensationsmaßnahmen dauerhaft zu beschränkende Fläche
- 1 laufende Grunderwerbsnummer
- 1379 Flurstücksnummer
- Flurstücksgrenze
- Flurgrenze
- Gemarkungsgrenze
- Nutzungsgrenze

ergänzend GE Nr. 25 aus Unterlage 10.1 Bl. 3

25a	Flur 31 Flurstück 2526-4	Erwerb: 475 m <sup>2</sup>
	Vorübergehende Inanspruchnahme: 28 m <sup>2</sup>	
	Dauernd zu beschränkte Fläche: 28.000 m <sup>2</sup>	


26	Flur 31 Flurstück 2531-11	Erwerb: 0 m
	Vorübergehende Inanspruchnahme: 0 m	

24	Flur 32 Flurstück 2535-48	Erwerb: 35 m
	Vorübergehende Inanspruchnahme: 185 m	

20	Flur 32 Flurstück 2535-40	Erwerb: 0 m
	Vorübergehende Inanspruchnahme: 0 m	

16	Flur 32 Flurstück 2533-92	Erwerb: 0 m
	Vorübergehende Inanspruchnahme: 0 m	

21	Flur 32 Flurstück 2537-16	Erwerb: 0 m
	Vorübergehende Inanspruchnahme: 0 m	

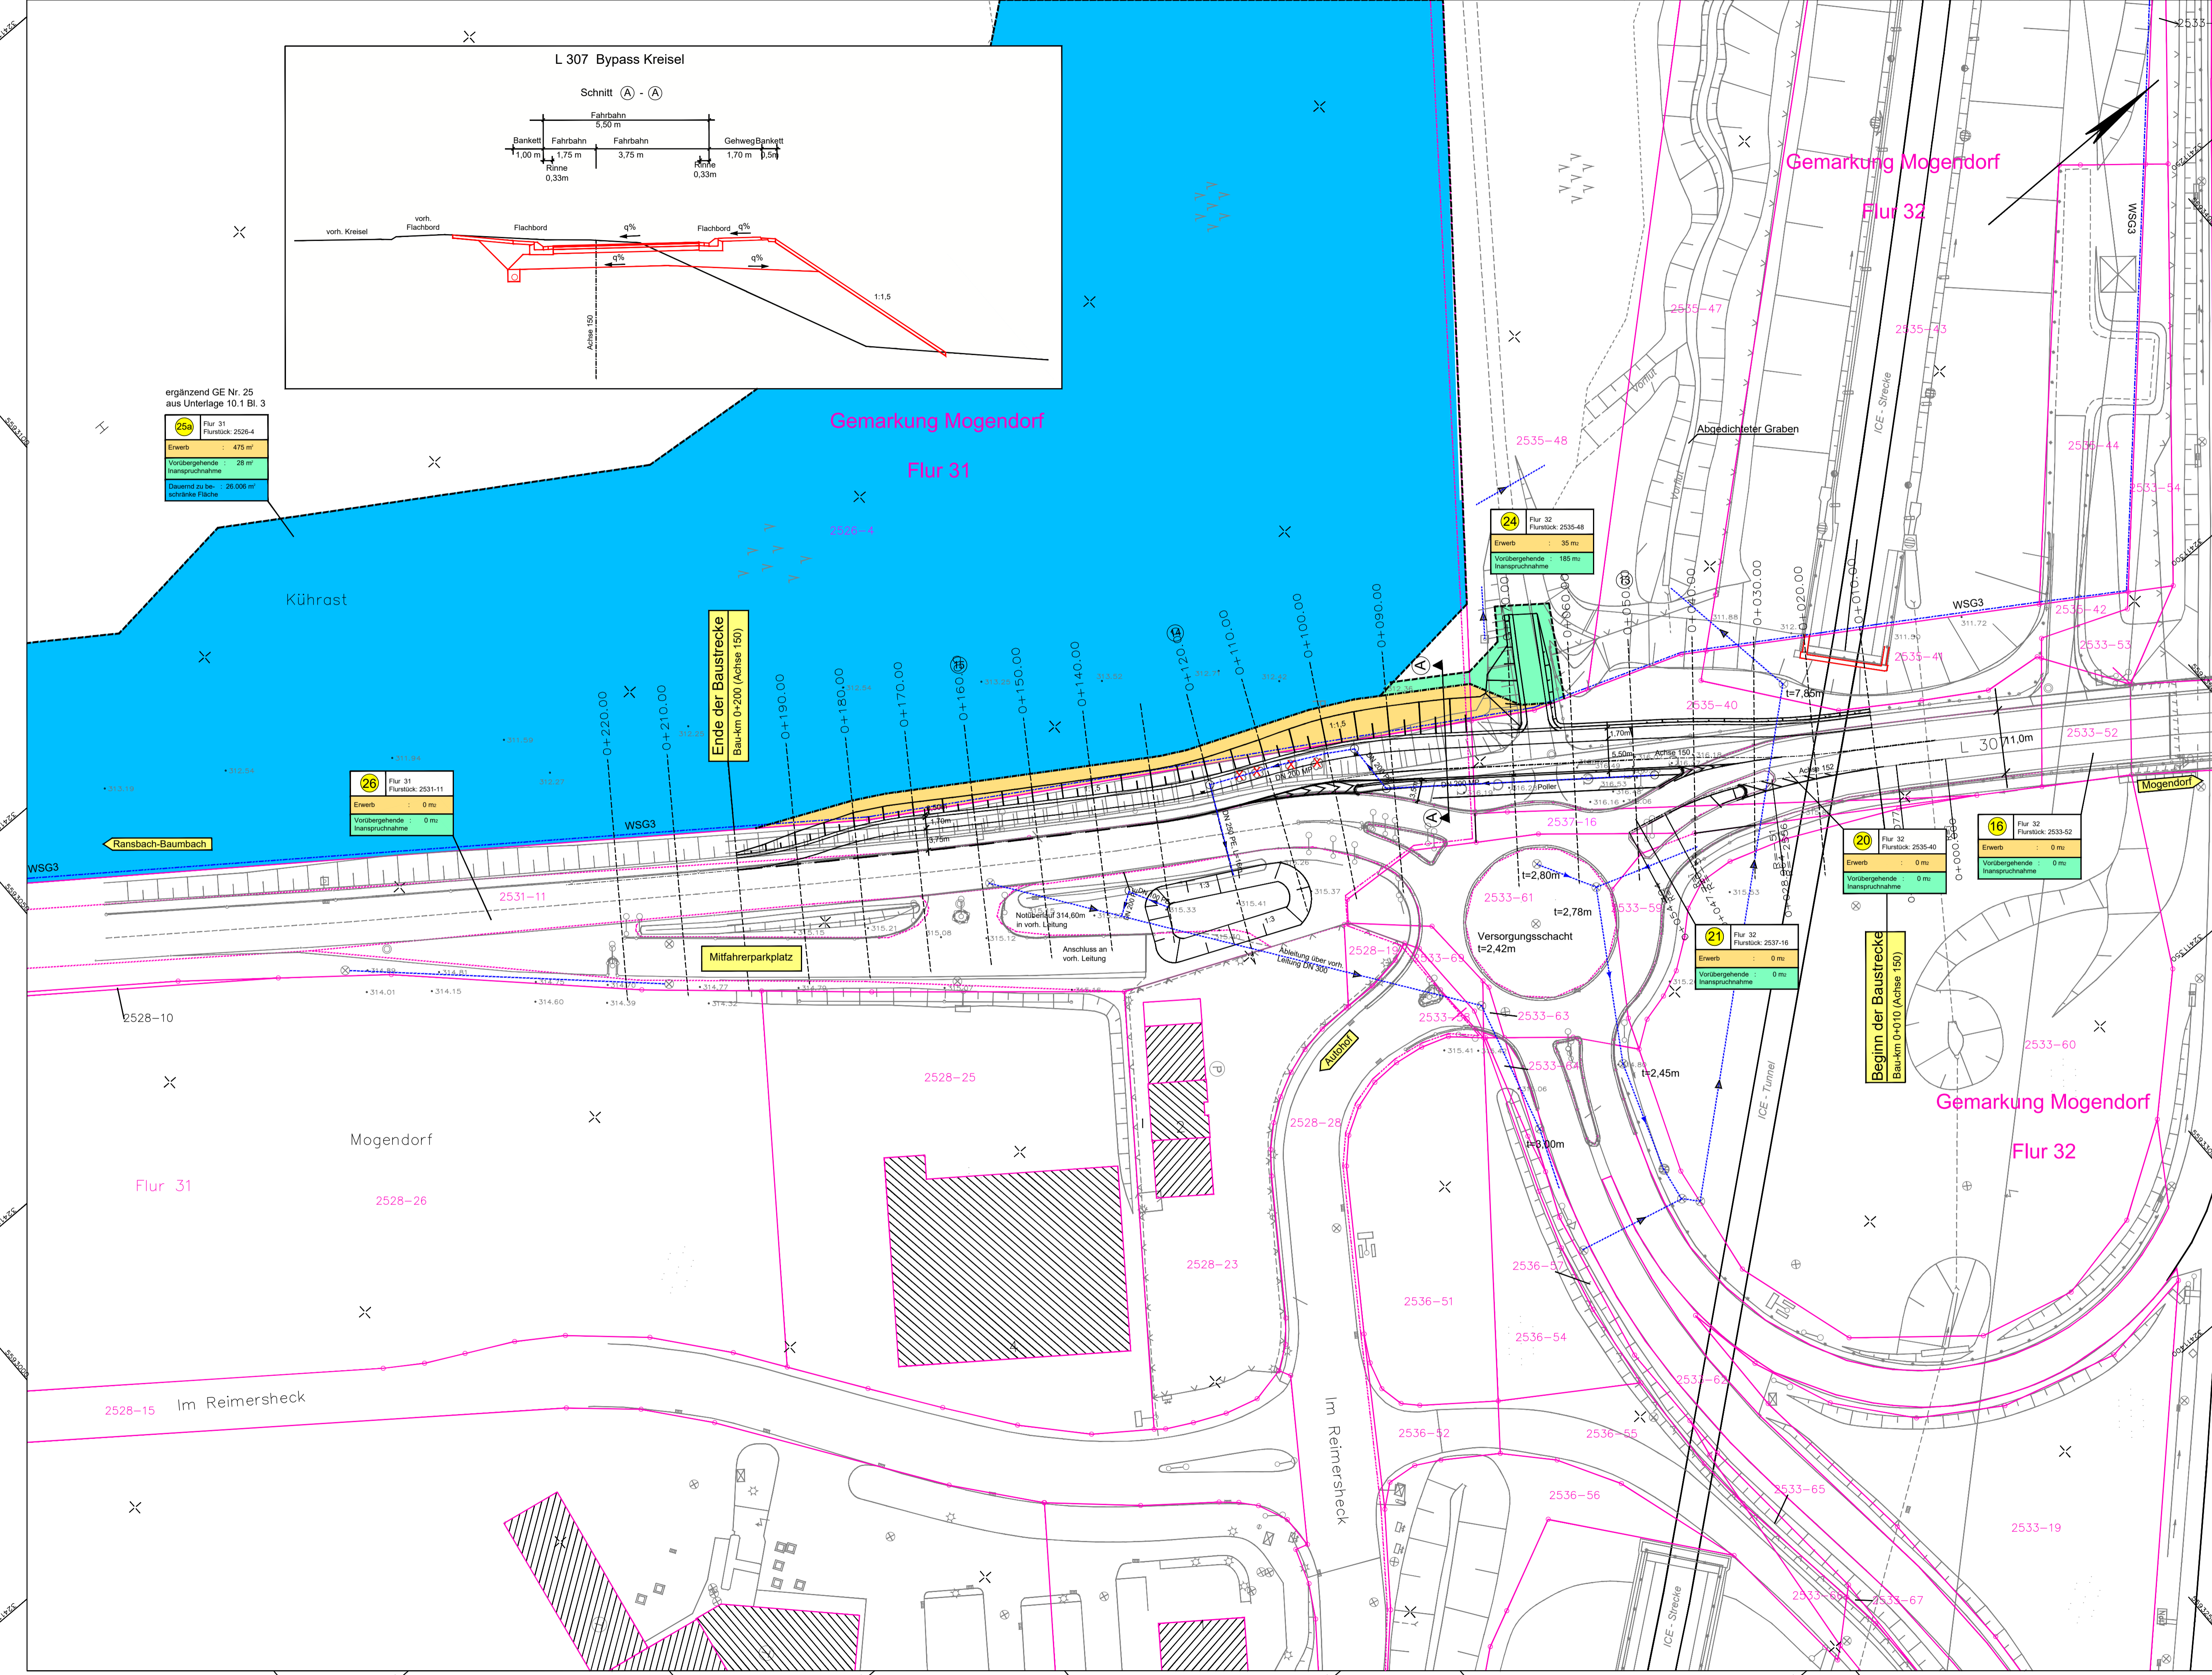

### FESTSTELLUNGSENTWURF

Landesbetrieb Mobilität Rheinland-Pfalz  
Autobahnamt Montabaur  
Bahnhofplatz 1  
50410 Montabaur  
Telefon: 02602 / 924 - 0  
Fax: 02602 / 924 - 4500



Entwurfsbearbeitung:	Ingenieurbüro Seibert-Plan GmbH Nottorstraße 6 57627 Hachenburg Fon: 02662 / 94668 93 Fax: 02602 / 948 175 E-Mail: info@seibert-plan.de	Projekt-Nr.: 515/10	Datum	Zeichen
bearbeitet:		20.07.2015	V. Seibert	
gezeichnet:		20.07.2015	V. Seibert	
geprüft:		21.08.2015	V. Seibert	

**DECKBLATT**  
**BAB A3 Köln - Frankfurt**  
**AS Ransbach-Baumbach**  
Richtungsfahrbahn Köln  
Betriebs-km 77,9  
Zusätzliche Verbindungsrampe für die Fahrbeziehung BAB A 3 - Ransbach-Baumbach

von NK: 5512 002	nach NK: 5411 002	Station 0,165 - 0,808	M. 1 : 500
Straßenplanung:		Datum	Name
Landespflege:		08.09.2015	K. Thon
Immissionschutz:		20.11.2015	G. Herold
Vermessungsaufnahme:		28.01.2011	K. Thon
Kataster:		28.07.2015	K. Thon
Nr.	Art der Änderung	Datum	Name
a	Verlegung Ersatzfläche 1.2 und Ergänzung der Grunderwerbsfläche		
b	für Waldausgleich	06.07.2020	J. Dasbach
c			
d			
e			
f			

aufgestellt:  
Montabaur, den 23.11.2015

Der Leiter des Autobahnammtes

Festgestellt  
Gemäß Kapitel A, Nr. 1, des  
Planfeststellungsbeschlusses vom  
23.07.2009, Az. 1-1863/PV-02  
Landesbetrieb Mobilität Rheinland-Pfalz  
Planfeststellungsbehörde

(Dr. Markus Rieder)  
Leiter der Planfeststellungsbehörde

Y 32411209.054  
X 5592968.801

Y 32411443.611  
X 5593245.187