


Legende:
 Geplante Fallleitungen der Brückenentwässerung

Anmerkung:
 Stützen, Wand-, Decken- und Stahlgitter, die erforderliche Bewehrung sowie Betongüte nach statischer Erfordernis.
 Sämtliche Deckenhöhen sind in der Örtlichkeit anzupassen.
 Alle Höhenangaben in m ü. NN.

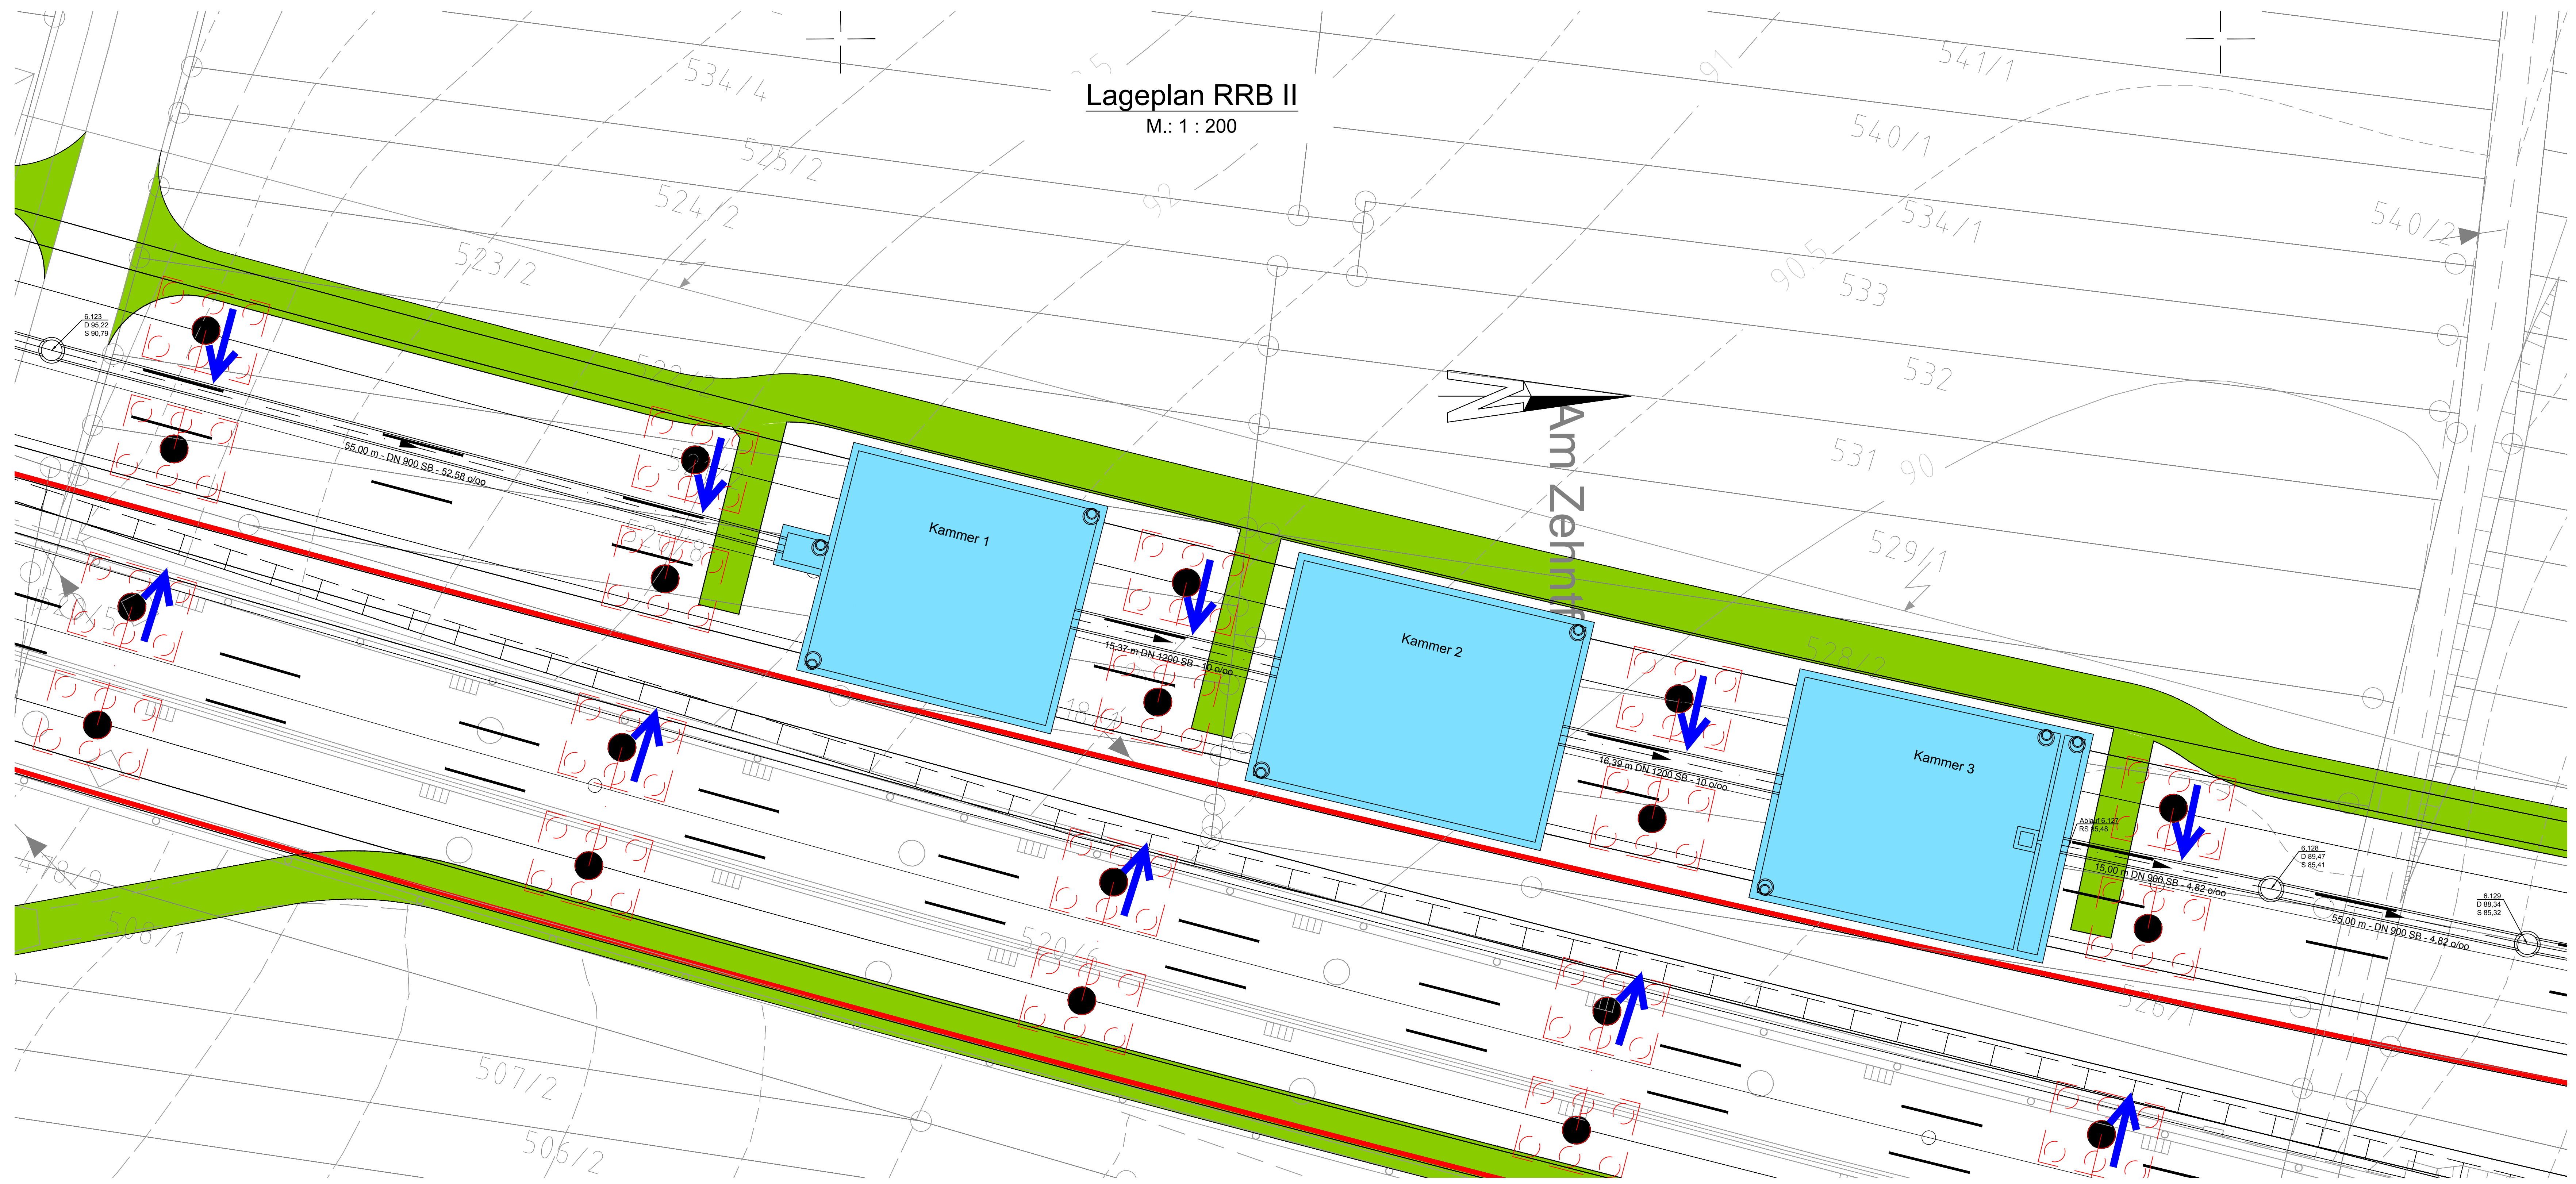

c			
b			
a			
Nr.	Art der Änderung	Datum	Name

Entwurfsbearbeitung:		Datum	Name
Kocks Consult GmbH		30.04.2019	CS
Siegenmännlein 32-38			
56058 Koblenz			
Tel: 0261 / 1302-0		gezeichnet: 30.04.2019	Ule
Fax: 0261 / 1302-400		geprüft: 30.04.2019	Gi
E-Mail: info@kocks-ing.de			

Landesbetrieb Mobilität		Prüfung	Datum	Name
Worms		Strassenplanung	10.05.2019	Zi
Schönauer Straße 5		Landespflege	10.05.2019	Wi
67547 Worms		Inmisionsschutz	10.05.2019	Zi
Tel: 06241 / 401-5				
Fax: 06241 / 401-600				

FESTSTELLUNGSENTWURF

Strassenbauverwaltung:	Unterlage: 18.2	Blatt-Nr.: 3
Rheinland-Pfalz	Bauwerksplan RRB II	
	Bau-km: 3+100 - 3+200	
PROJIS-Nr.: 070 19913	Maßstab: 1:200 / 1:100	

A 643
 6-streifiger Ausbau
 zwischen AD Mainz und AK Wiesbaden-Schierstein
 Abschnitt
AS Mainz-Gonsenheim bis AS Mainz-Mombach

aufgestellt:
 Worms, den 10.05.2019

 Dienststellenleiter