
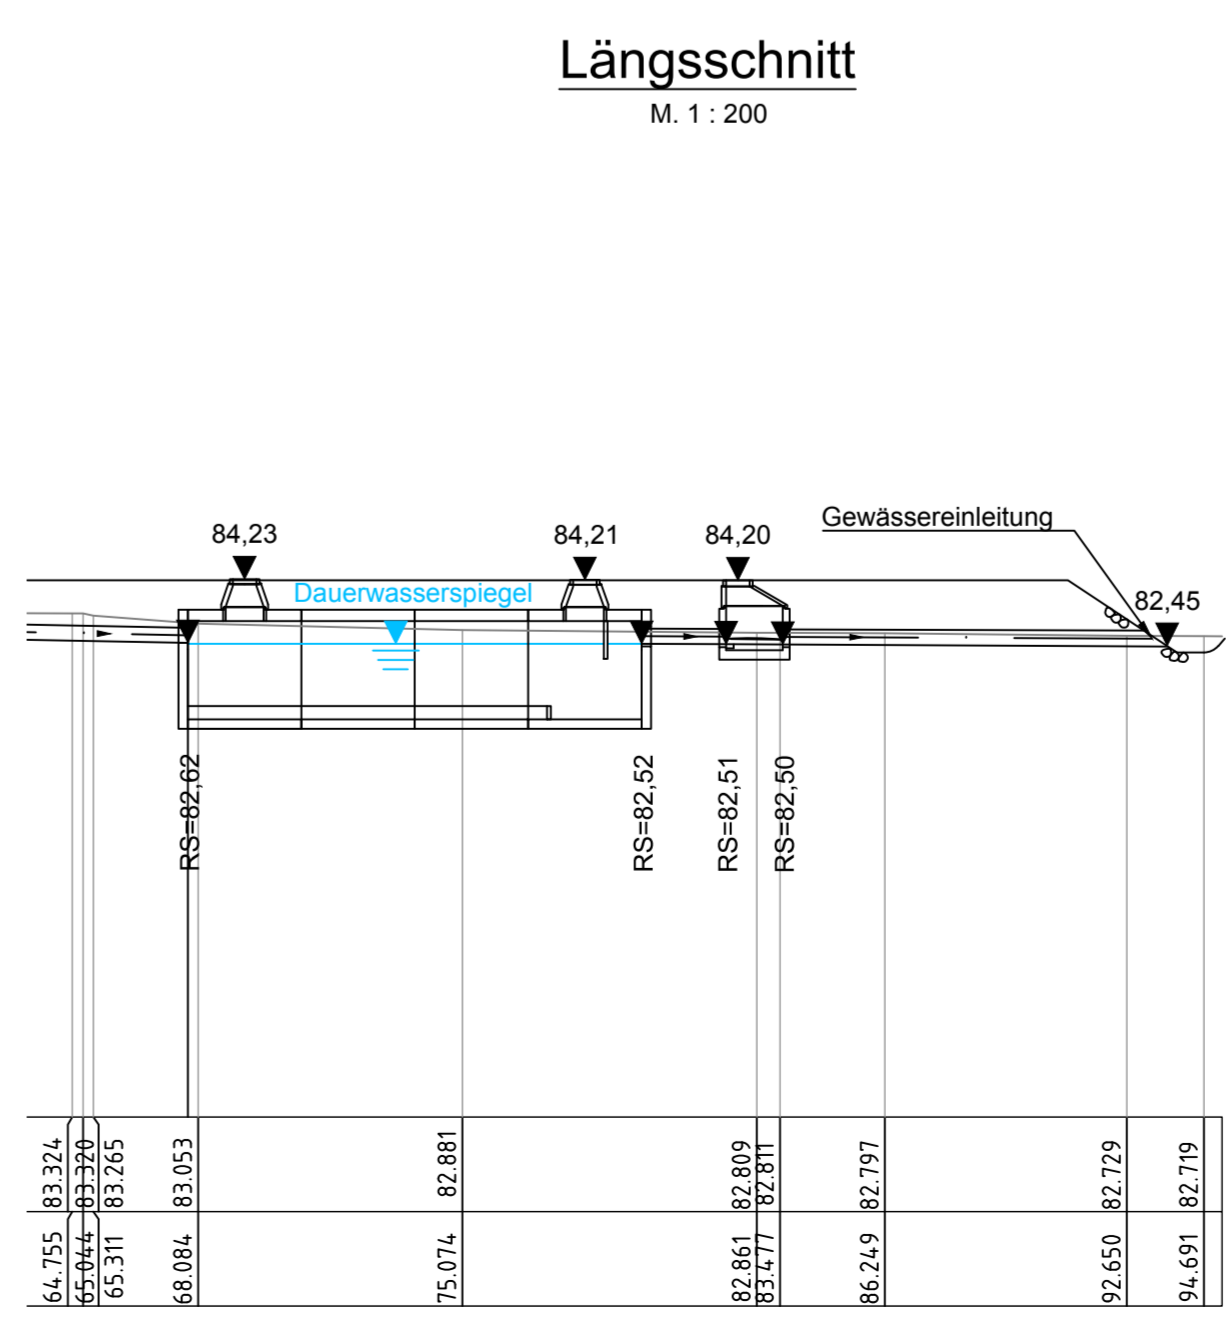


Legende:
 ↑ Geplante Falleitungen der Brückenentwässerung

Anmerkung:
 Stützen, Wand-, Decken- und Schlotstärke sowie Betongüte nach statischer Erfordernis.
 Sämtliche Deckelhöhen sind in der Örtlichkeit anzupassen.
 Alle Höhenangaben in m ü. NN.

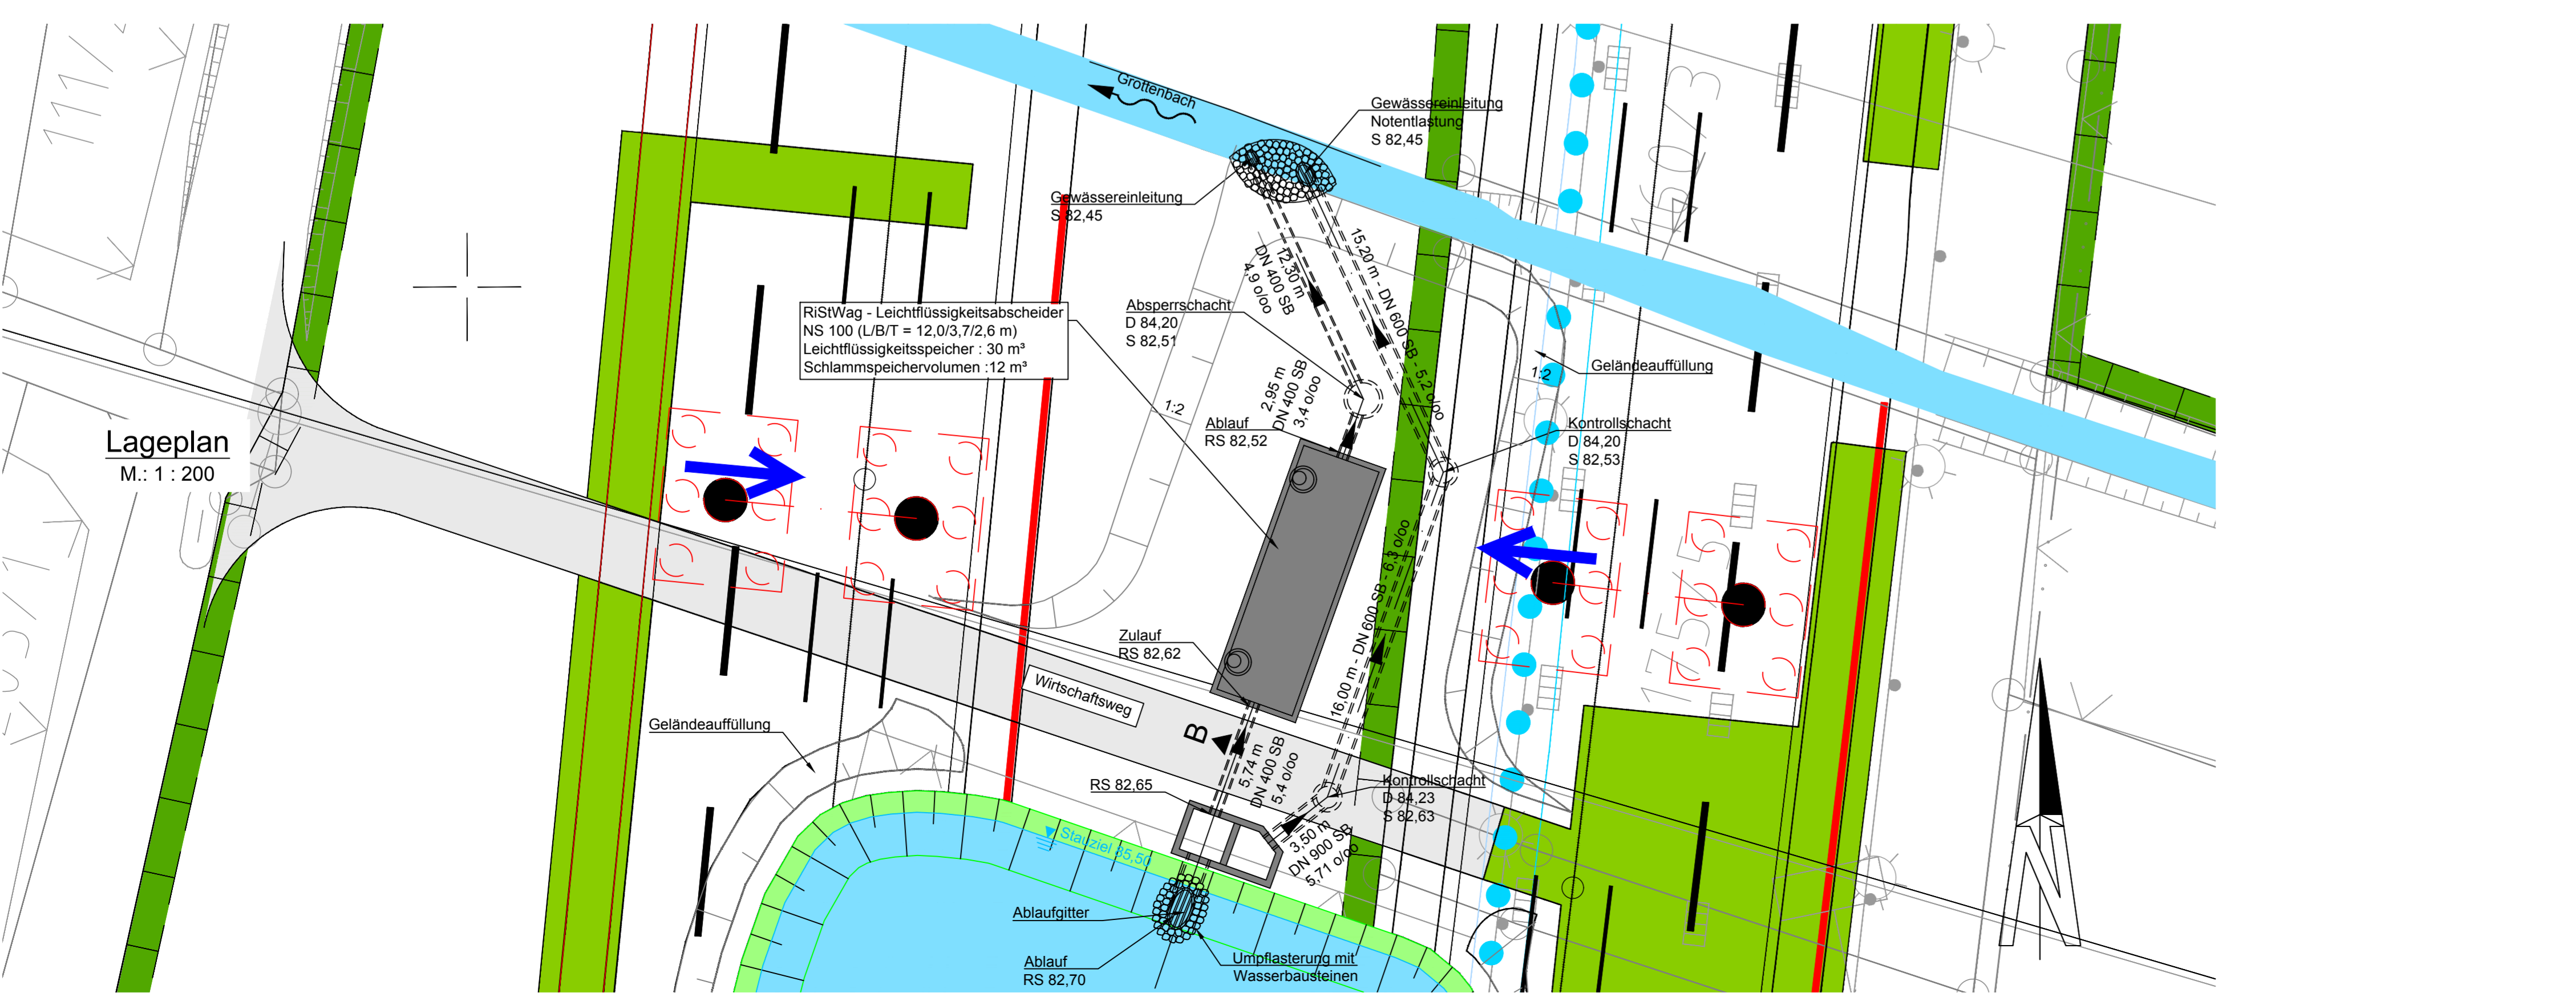

Nr.	Art der Änderung	Datum	Name
c			
b			
a			

Entwurfsbearbeitung:	Datum	Name
Kocks Consult GmbH Stiegemannstr. 32-38 56068 Koblenz Tel.: 0261 / 1302-0 Fax: 0261 / 1302-400 E-Mail: info@kocks-ing.de	bearbeitet: 30.04.2019 gezeichnet: 30.04.2019 geprüft: 30.04.2019	CS ULe Gi

Projekt-Nr.:	Datum	Name
A.31-15-0007.01	10.05.2019 10.05.2019 10.05.2019 10.05.2019	Zi Zi Wi Zi

FESTSTELLUNGSENTWURF

Strassenbauverwaltung:	Unterlage:	Blatt-Nr.:
Rheinland-Pfalz	18.2	6

PROJIS-Nr.: 070 19913

A 643
 6-streifiger Ausbau
 zwischen AD Mainz und AK Wiesbaden-Schierstein
 Abschnitt
AS Mainz-Gonsenheim bis AS Mainz-Mombach

aufgestellt:
 Worms, den 10.05.2019

gez. Knopp
 Dienststellenleiter