


- Biotypen**
- Weitere anthropogen bedingte Biotope
- HA0 Acker
  - HC3 Straßenränder
  - HJ1 Ziergarten
  - HJ6 Baumschule
  - HK3 Straußenteiche
  - HS0 Kleingarten, Grabeland
- Grünland**
- EA1 Fettwiese
  - EB2 frische bis mäßig trockene Mähweide
- Säume**
- KA1 Ruderaler feuchter Saum bzw. Hochstaudenflur, linienförmig
  - LB0 Hochstaudenflur, flächenhaft
- Wälder**
- AA1 Eichen-Buchenwald
  - AB2 Birken-Eichenwald
- Kleingehölze**
- BB9 Gebüsch mittlerer Standorte
  - BD2 Strauchhecke
  - BD5 Schmitthecke
  - BD6 Baumhecke
  - BF1 Baumreihe
  - BF2 Baumgruppe
  - BF3 Einzelbaum
- Verkehrs- und Wirtschaftswege**
- VA2 Bundes-, Landes-, Kreisstraße
  - VA3 Gemeindestraße
  - VB1 Feldweg, befestigt
  - VB2 Feldweg, unbefestigt
  - VB4 Waldweg
- Kleinstrukturen der freien Landschaft**
- WB1 Feldscheune, Schuppen
- Zusatzcodes**
- Strukturmerkmale Bäume**
- ta starkes Baumholz (BHD über 50 cm)
  - ta1 mittleres Baumholz (BHD 38 bis 50 cm)
  - ta2 geringes Baumholz (BHD 14 bis 38 cm)
  - ta3 Stängelnholz (BHD 7 bis 14 cm)
  - ta4 Dichtung, Gerstenholz (BHD bis 7 cm)
  - ta5 Jungwuchs, Pflanzung
  - td1 Niederwald, nicht bewirtschaftet, durchgewachsen
  - td2 artenreicher Niederwald
- Standortigenschaften**
- st Standort primär
  - sq1 weitgehend ohne Vegetation
  - sq2 artenreicher
  - sq3 artenarm
  - sq4 schwaches Totholz, liegend
  - sq5 artenreich
- Nutzungseigenschaften**
- sth1 mäßig extensiv genutzt
  - sth2 intensiv genutzt
  - sth3 aufgegeben
- Strukturbildende Baumarten**
- lb Bergahorn
  - lc Buche
  - le Esche
  - lg Feldahorn
  - lj Hainbuche
  - lk Linde
  - lm Pappel
  - lr Sandbirke
  - lt Spitzahorn
  - lu Stieleiche
  - lx Vogelkirsche
  - lz1 Obstbaum-Hochstämme
  - nb Fichte
  - nh Lebensbaum
  - nj anderer Nadel-Zierbaum
- Strukturbildende Straucharten**
- sc Brombeere
  - sf Hartnagel
  - sg Hasel
- Kleinstrukturen der freien Landschaft**
- WB1 Feldscheune, Schuppen

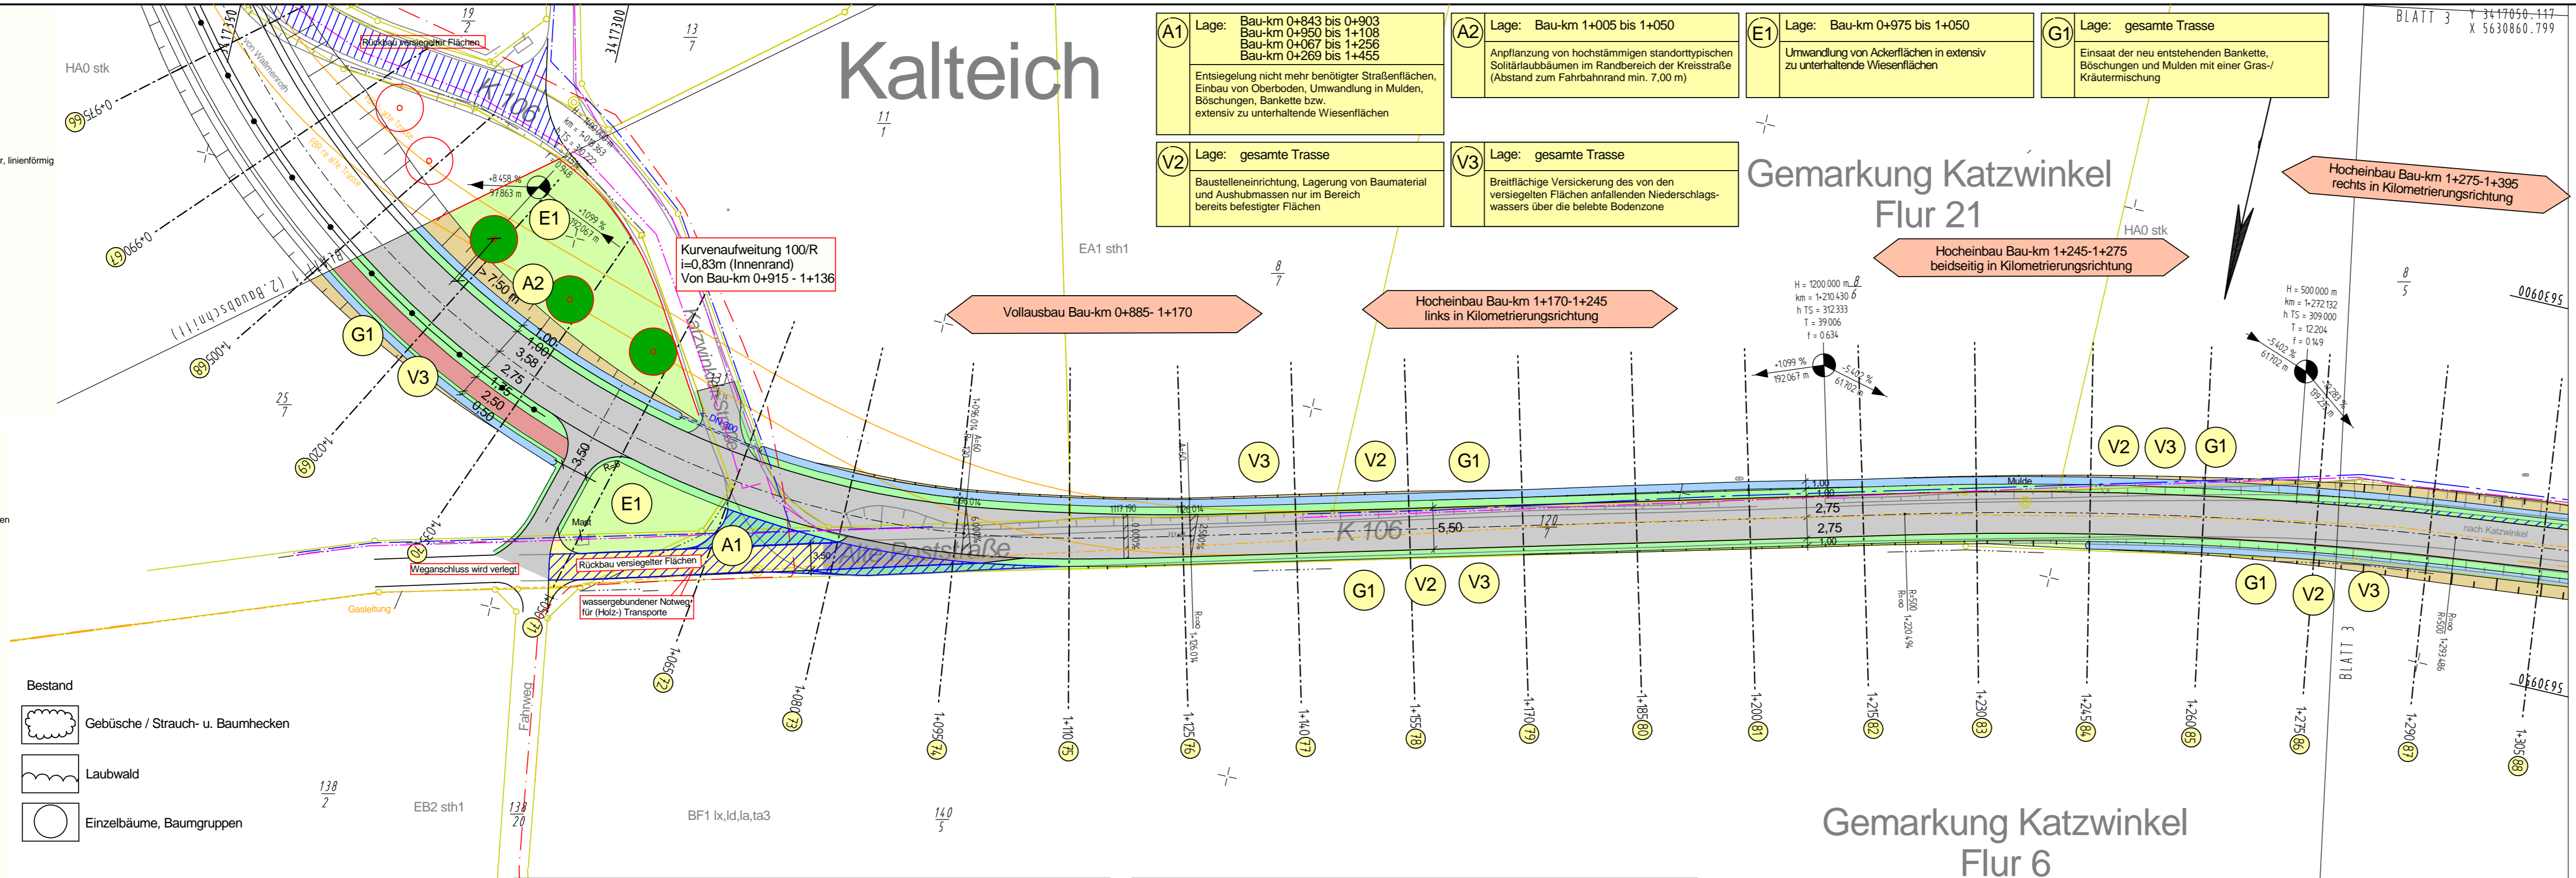

# Kalteich

## Gemarkung Katzwinkel Flur 21

## Gemarkung Katzwinkel Flur 6

- A1** Lage: Bau-km 0+843 bis 0+903  
Bau-km 0+950 bis 1+108  
Bau-km 0+067 bis 1+256  
Bau-km 0+269 bis 1+455
- Entsiegelung nicht mehr benötigter Straßenflächen, Einbau von Oberboden, Umwandlung in Mulden, Böschungen, Bankette bzw. extensiv zu unterhaltenden Wiesenflächen
- A2** Lage: Bau-km 1+005 bis 1+050
- Anpflanzung von hochstämmigen standorttypischen Solitärbaumbäumen im Randbereich der Kreisstraße (Abstand zum Fahrbahnrand min. 7,00 m)
- E1** Lage: Bau-km 0+975 bis 1+050
- Umwandlung von Ackerflächen in extensiv zu unterhaltenden Wiesenflächen
- G1** Lage: gesamte Trasse
- Einsatz der neu entstehenden Bankette, Böschungen und Mulden mit einer Gras-/Kräutermischung
- V2** Lage: gesamte Trasse
- Baustelleneinrichtung, Lagerung von Baumaterial und Ausschubmassen nur im Bereich bereits befestigter Flächen
- V3** Lage: gesamte Trasse
- Breitflächige Versickerung des von den versiegelten Flächen anfallenden Niederschlagswassers über die belebte Bodenzone

**PLANUNG**

- Geh- und Radweg
- Gehweg
- Mulde, Rinne
- Fahrbahn, SD
- Pflaster
- angl. Pflaster Ef., Eg.
- angl. bitum. Ef., Eg.
- angl. unbefestigt Ef., Eg.
- Grünflächen, Bankett
- Dammböschung
- Einschnittsböschung
- Bauwerk
- Schutzplanke

**Zeichenerklärung**

- Hochbord abgesenkt
- Hochpunkt, Tiefpunkt
- Querneigung
- Neigungsbrechpunkt mit Angabe von Gefälle und Steigung in Prozent (Länge der Gefäll-(Steigungs-)strecke)

**BESTAND**

- Eg, Ef Eingang, Einfahrt
- Lichtmast
- Schieber
- Durchlaß
- Mulden, Rinneneinlauf
- Kontrollschacht, Kanal
- Baum, Busch, Hecke
- Mauer
- Schuppen, Garage Haus
- Eigentumsgrenze
- Flurstücksnummer
- Geländehöhe ü.N.N.
- Gasleitung (Tiefe 0,75m - 1,75m)
- Telekom / Wasser / Strom-Erkkabel

**Maßnahmenummer**

**A3** Pflanzung von weg begleitenden Gehölzen und Einzelbäumen — Erläuterung der Maßnahme

- S = Schutzmaßnahme
- A = Ausgleichsmaßnahme
- E = Ersatzmaßnahme
- G = Gestaltungsmaßnahme
- V = Vermeidungsmaßnahme

- Umwandlung von Ackerflächen in ext. zu unterhaltenden Wiesenflächen
- Rückbau / Entsiegelung
- Anpflanzung von Laubbäumen

**PLANFESTSTELLUNG**

Landesbetrieb Mobilität  
Diez  
Goethestraße 9  
65582 Diez  
Tel: 06432/92006-0  
Fax: 06432/92006-5999

Projekt-Nr.: 25029

bearbeitet:	Januar 2017	Deckert
gezeichnet:	Januar 2017	Deckert
geprüft:	Januar 2017	Weinand

Ingenieurbüro  
**Weinand**  
Beratung Planung Vermessung Bauleitung  
In der Augst 2, 95337 Koderbach Tel: 03620 - 954970 Fax: 03620/9549729

**K 106**

**Wallmenroth - Kalteich**

**2. Bauabschnitt Bau-km 0+820 - 1+498**

Anlage: 7  
Blatt Nr.: 2  
Maßnahmen Nr.: A.14-14-0008.01

bearbeitet:		Datum	Name
gezeichnet:			
geprüft:			

Maßstab 1 : 500

von NK: 5112 220	nach NK: 5213 134	Station 0,546 - 1,240
von NK:	nach NK:	Station

Planprüfungen	Datum	Name

Strassenplanung:		
Landespflege:		
Immissionsschutz:		
Vermessungsaufnahme:	LBM-Koblenz	04.2006
Kataster:	LBM-Koblenz	04.2006




Nr.	Art der Änderung	Datum	Name
a			
b			
c			
d			
e			
f			

aufgestellt:	
Diez, den 12.05.2017	

Diez, den 12.05.2017

07\_lgp-2int.plt  
Plangröße in mm: 1135 x 297  
Plotttabelle: ---

Rheinland-Pfalz

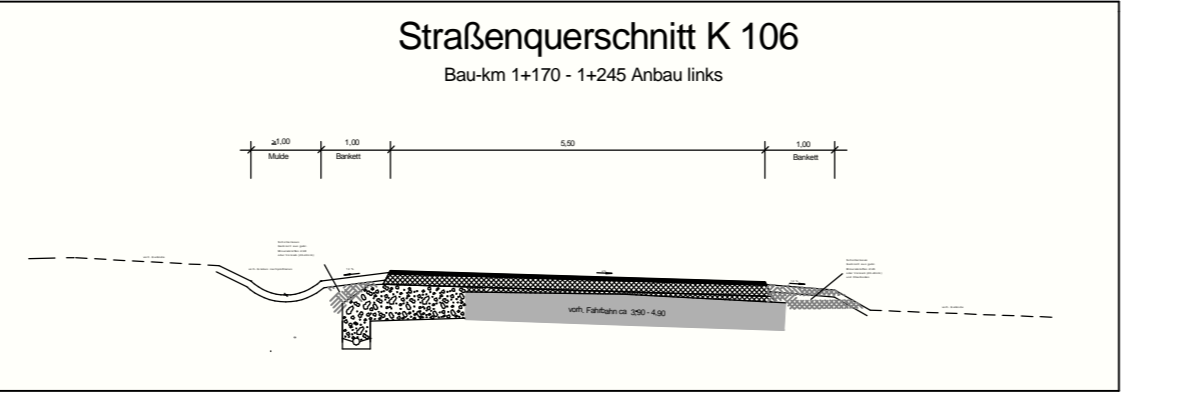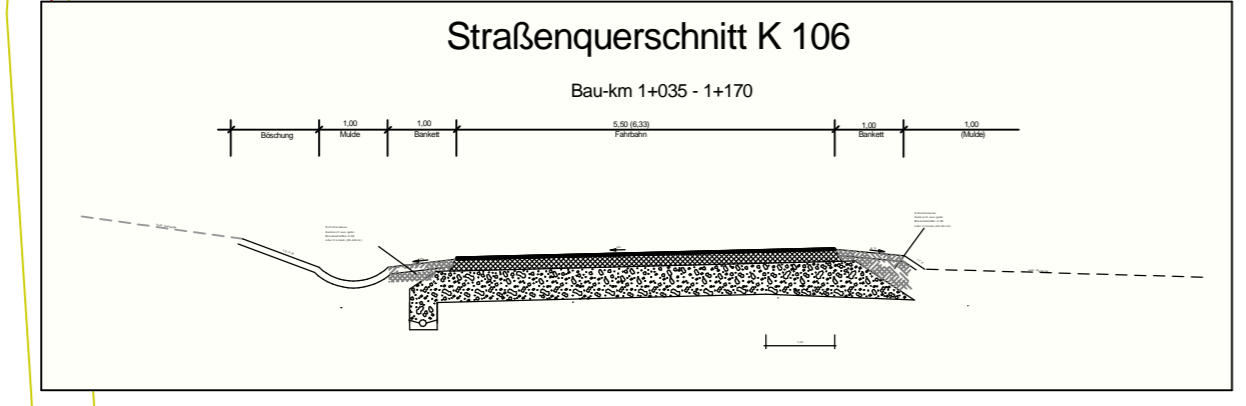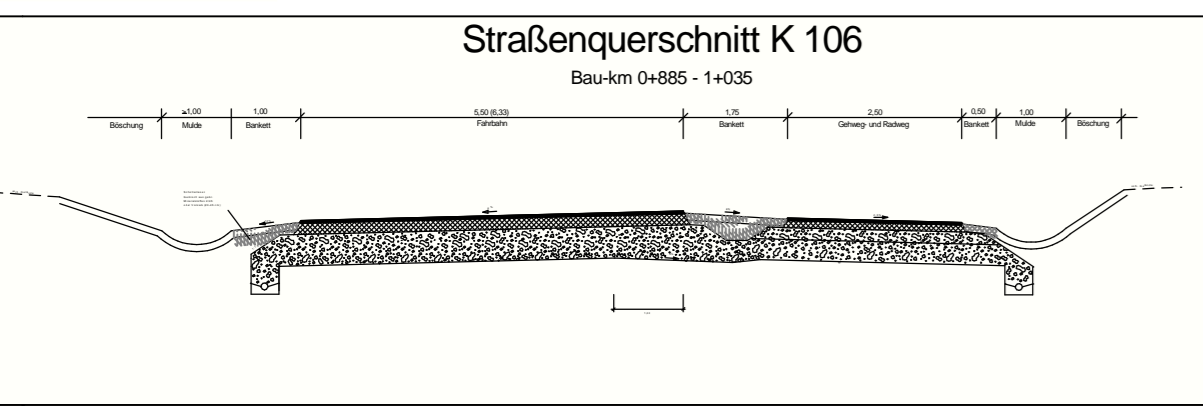

Weganschlüsse gemäß Bestand wieder herstellen