


- Zusatzcodes**  
 ta starkes Baumholz (BHD über 50 cm)  
 ta1 mittleres Baumholz (BHD 38 bis 50 cm)  
 ta2 geringes Baumholz (BHD 14 bis 38 cm)  
 ta3 Stangenholz (BHD 7 bis 14 cm)  
 ta4 Dichtung, Gartenholz (BHD bis 7 cm)  
 ta5 Jungwuchs, Pflanzung  
 tdi Niederrand, nicht bewirtschaftet, durchgewachsen  
 ty altersheterogen
- Standortseigenschaften**  
 stt Standort primär
- Strukturmerkmale, Kleinstrukturen**  
 oq1 weitgehend ohne Vegetation  
 oq4 schwaches Totholz, liegend  
 tt verbuschend
- Nutzungseigenschaften**  
 sth extensiv genutzt  
 sth1 mäßig extensiv genutzt  
 stk intensiv genutzt  
 stl aufgegeben
- Strukturbildende Baumarten**  
 lb Bergahorn  
 lc Buche  
 le Esche  
 lg Feldahorn  
 lj Hainbuche  
 lk Linde  
 lm Pappel  
 lr Sandbirke  
 lt Spitzahorn  
 lu Stieleiche  
 lx Vogelkirsche  
 lz1 Obstbaum-Hochstämme  
 nb Fichte  
 nb Lebensbaum  
 nj anderer Nadel-Zierbaum
- Biotoptypen**  
 Weitere anthropogen bedingte Biotope  
 HA0 Acker  
 HK3 Straßenränder  
 HJ1 Ziergarten  
 HJ6 Baumschule  
 HK3 Streuobstweide  
 HS0 Kleingarten, Grabeland
- Grünland**  
 EA1 Fettwiese  
 EB2 frische bis mäßig trockene Mähweide
- Säume**  
 KA1 Ruderaler feuchter Saum bzw. Hochstaudenflur, linienförmig  
 LB0 Hochstaudenflur, flächenhaft
- Wälder**  
 AA1 Eichen-Buchenwald  
 AB2 Birken-Eichenwald
- Kleingehölze**  
 BB9 Gebüsch mittlerer Standorte  
 BD2 Strauchhecke  
 BD5 Schnitthecke  
 BD6 Baumhecke  
 BF1 Baumreihe  
 BF2 Baumgruppe  
 BF3 Einzelbaum
- Verkehrs- und Wirtschaftswege**  
 VA2 Bundes-, Landes-, Kreisstraße  
 VA3 Gemeindestraße  
 VB1 Feldweg, befestigt  
 VB2 Feldweg, unbefestigt  
 VB4 Waldweg
- Kleinstrukturen der freien Landschaft**  
 WB1 Feldscheune, Schuppen


- G1 Lage: gesamte Trasse**  
Einsatz der neu entstehenden Bankette, Böschungen und Mulden mit einer Gras-/Kräutermischung
- V2 Lage: gesamte Trasse**  
Baustelleneinrichtung, Lagerung von Baumaterial und Aushubmassen nur im Bereich bereits befestigter Flächen / Krütermischung
- V3 Lage: gesamte Trasse**  
Breitflächige Versickerung des von den versiegelten Flächen anfallenden Niederschlags- wassers über die belüftete Bodenzone
- S1 Lage: Bau-km 1+410 bis 1+440 (links)**  
Schutz von Gehölzbestand im Anschluss an das Baufeld gemäß DIN 18920 / RAS-LG 4

- Strukturbildende Straucharten**  
 so Brombeere  
 sf Hartniesel  
 sg Hasel
- Kleinstrukturen der freien Landschaft**  
 WB1 Feldscheune, Schuppen
- Bestand**  
 EA1 sth1 Gebüsch / Strauch- u. Baumhecken  
 Laubwald  
 Einzelbäume, Baumgruppen

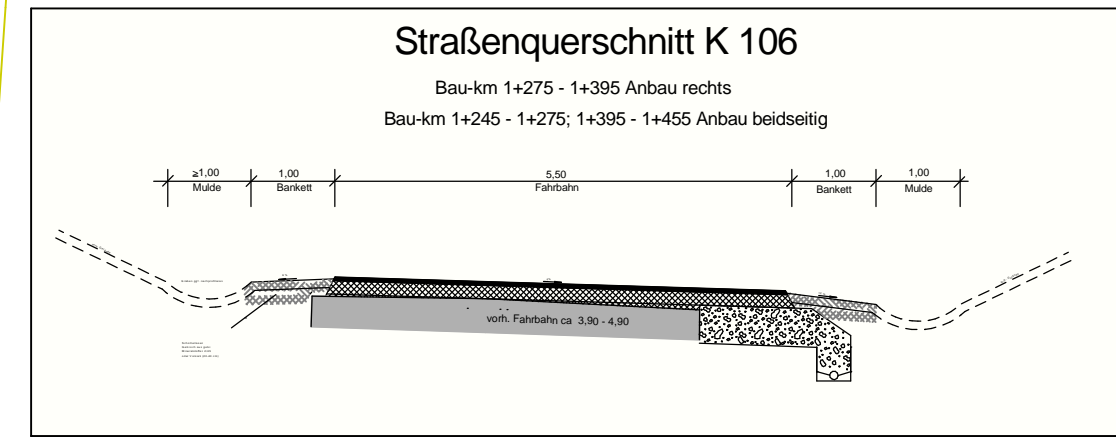

Weganschlüsse gemäß Bestand wieder herstellen

# Katzwinkel

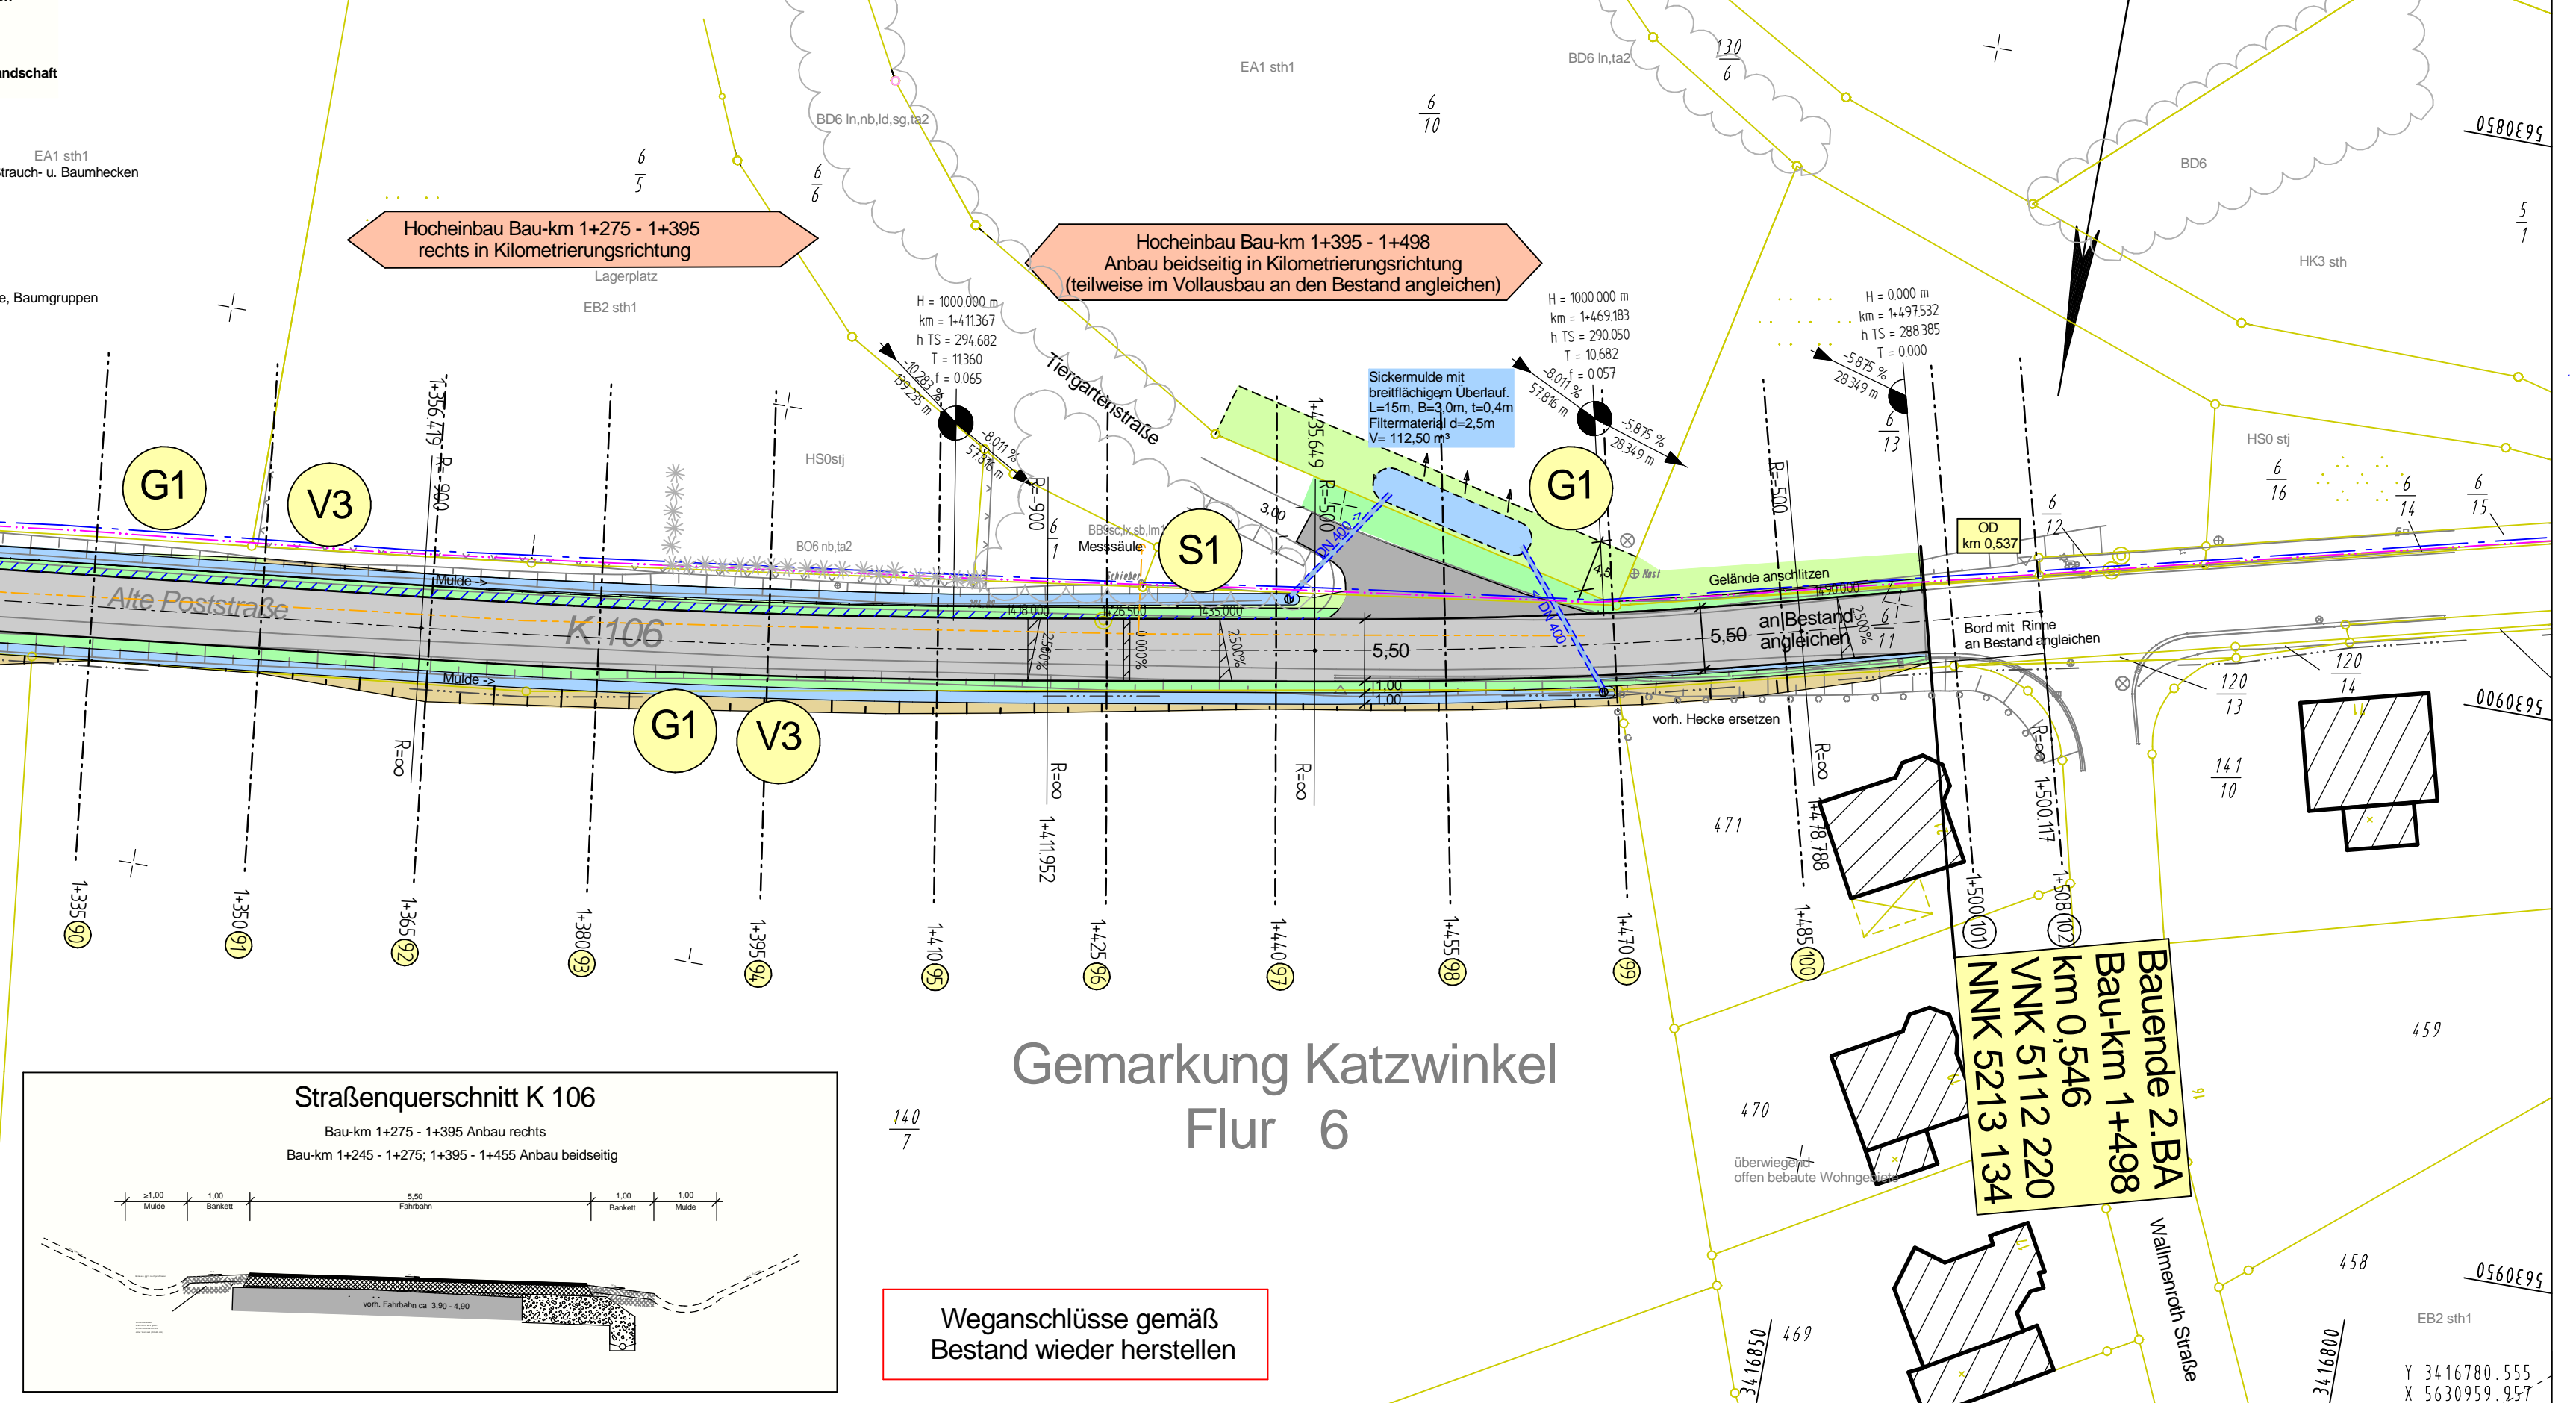

**Zeichenerklärung**

**PLANUNG**

- Geh- und Radweg
- Gehweg
- Mulde, Rinne
- Fahrbahn, SD
- Pflaster
- angl. Pflaster Ef., Eg.
- angl. bitum. Ef., Eg.
- angl. unbefestigt Ef., Eg.
- Grünflächen, Bankett
- Dammböschung
- Einschnittsböschung
- Bauwerk
- Schutzplanke

**BESTAND**

- Eg, Ef Eingang, Einfahrt
- Lichtmast
- Schieber
- Durchlaß
- Mulden, Rinneneinlauf
- Kontrollschacht, Kanal
- Baum, Busch, Hecke
- Mauer
- Schuppen, Garage Haus
- Eigentumsgrenze
- Flurstücksnummer
- Geländehöhe ü.N.N.
- Gasleitung (Tiefe 0,75m - 1,75m)
- Telekom / Wasser / Strom-Erdkabel

**Hochbord abgesenkt**  
**Hochpunkt, Tiefpunkt**  
**Querneigung**  
 Neigungsbrechpunkt mit Angabe von Gefälle und Steigung in Prozent, Länge der Gefäll-(Steigungs-)strecke

**Maßnahmennummer**  
**A3** Pflanzung von wegbegleitenden Gehölzen und Einzelbäumen — Erläuterung der Maßnahme

- S = Schutzmaßnahme
  - A = Ausgleichsmaßnahme
  - E = Ersatzmaßnahme
  - G = Gestaltungsmaßnahme
  - V = Vermeidungsmaßnahme
- Umwandlung von Ackerflächen in ext. zu unterhaltende Wiesenflächen
  - Rückbau / Entsiegelung
  - Anpflanzung von Laubbäumen

**BÜRO FÜR LANDSCHAFTS-U. FREIRAUMPLANUNG**  
 Dipl.-Ing. Michael Kürzinger  
 Landschaftsarchitekt  
 Haus im Klostergarten  
 Diezer Straße 16  
 65626 Fachingen  
 Telefon: 06432/84300  
 Telefax: 06432/84309  
 e-mail: buero@kuerzinger-fachingen.de  
 Internet-Adresse: www.kuerzinger-fachingen.de

Nr.	Art der Änderung	Datum	Name
1	Anpassung an geänderten Plan mit Gehweg	April 2010	M. Kürzinger
2	Anpassung Biotoptypen (neu)	Juni 2010	M. Kürzinger
3	Änderung der Linienführung	Juli 2015	M. Kürzinger

**PLANFESTSTELLUNG**

Landesbetrieb Mobilität  
 Diez  
 Goethestraße 9  
 65582 Diez  
 Tel: 06432/92006-0  
 Fax: 06432/92006-5999

**LBM**

Entwurfsbearbeitung:	Projekt-Nr.: 25029	
<b>Ingenieurbüro Weinand</b> Beratung Planung Vermessung Bauleitung In der Augst 2 56337 Kadenbach Tel: 02620 - 954970 Fax: 02620-9549729	Datum	Zeichen
bearbeitet:	Januar 2017	Deckert
gezeichnet:	Januar 2017	Deckert
geprüft:	Januar 2017	Weinand

**K 106**  
 Blatt Nr.: 3  
 Maßnahmen Nr.: A.14-14-0008.01

**Wallmenroth - Kalteich**

**2. Bauabschnitt Bau-km 0+820 - 1+498**

Anlage: 7  
 Station 0,546 - 1,240

von NK:	nach NK:	Station	Datum	Name
5112 220	5213 134	0,546 - 1,240		
Planprüfungen				
Straßenplanung:				
Landespflege:				
Immissionsschutz:				
Vermessungsaufnahme: LBM-Koblentz			04.2006	
Kataster: LBM-Koblentz			04.2006	
Nr.	Art der Änderung	Datum	Name	
a				
b				
c				
d				
e				
f				

aufgestellt:  
 i.v. h.a. S. / M.  
 Diez, den **12.05.2017**

Dateiname : 07\_lgp-3int.plt  
 Plangröße in mm: 950 x 297  
 Plotstiftabelle: ---

**Rheinland-Pfalz**