
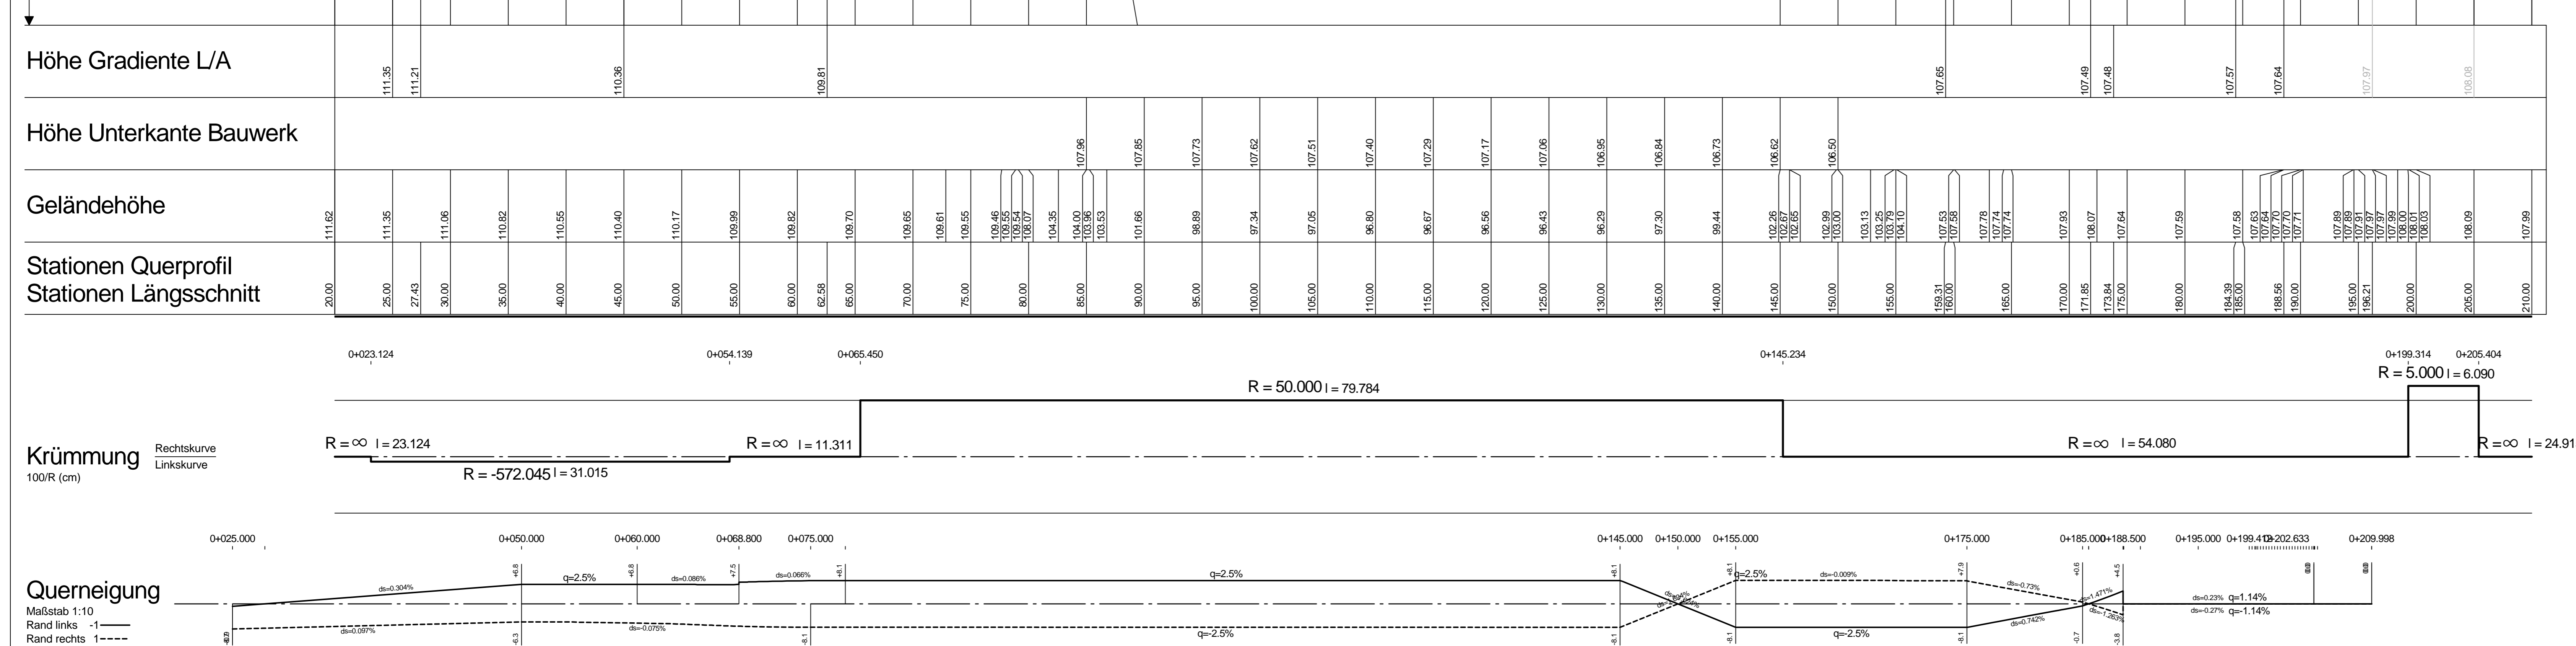
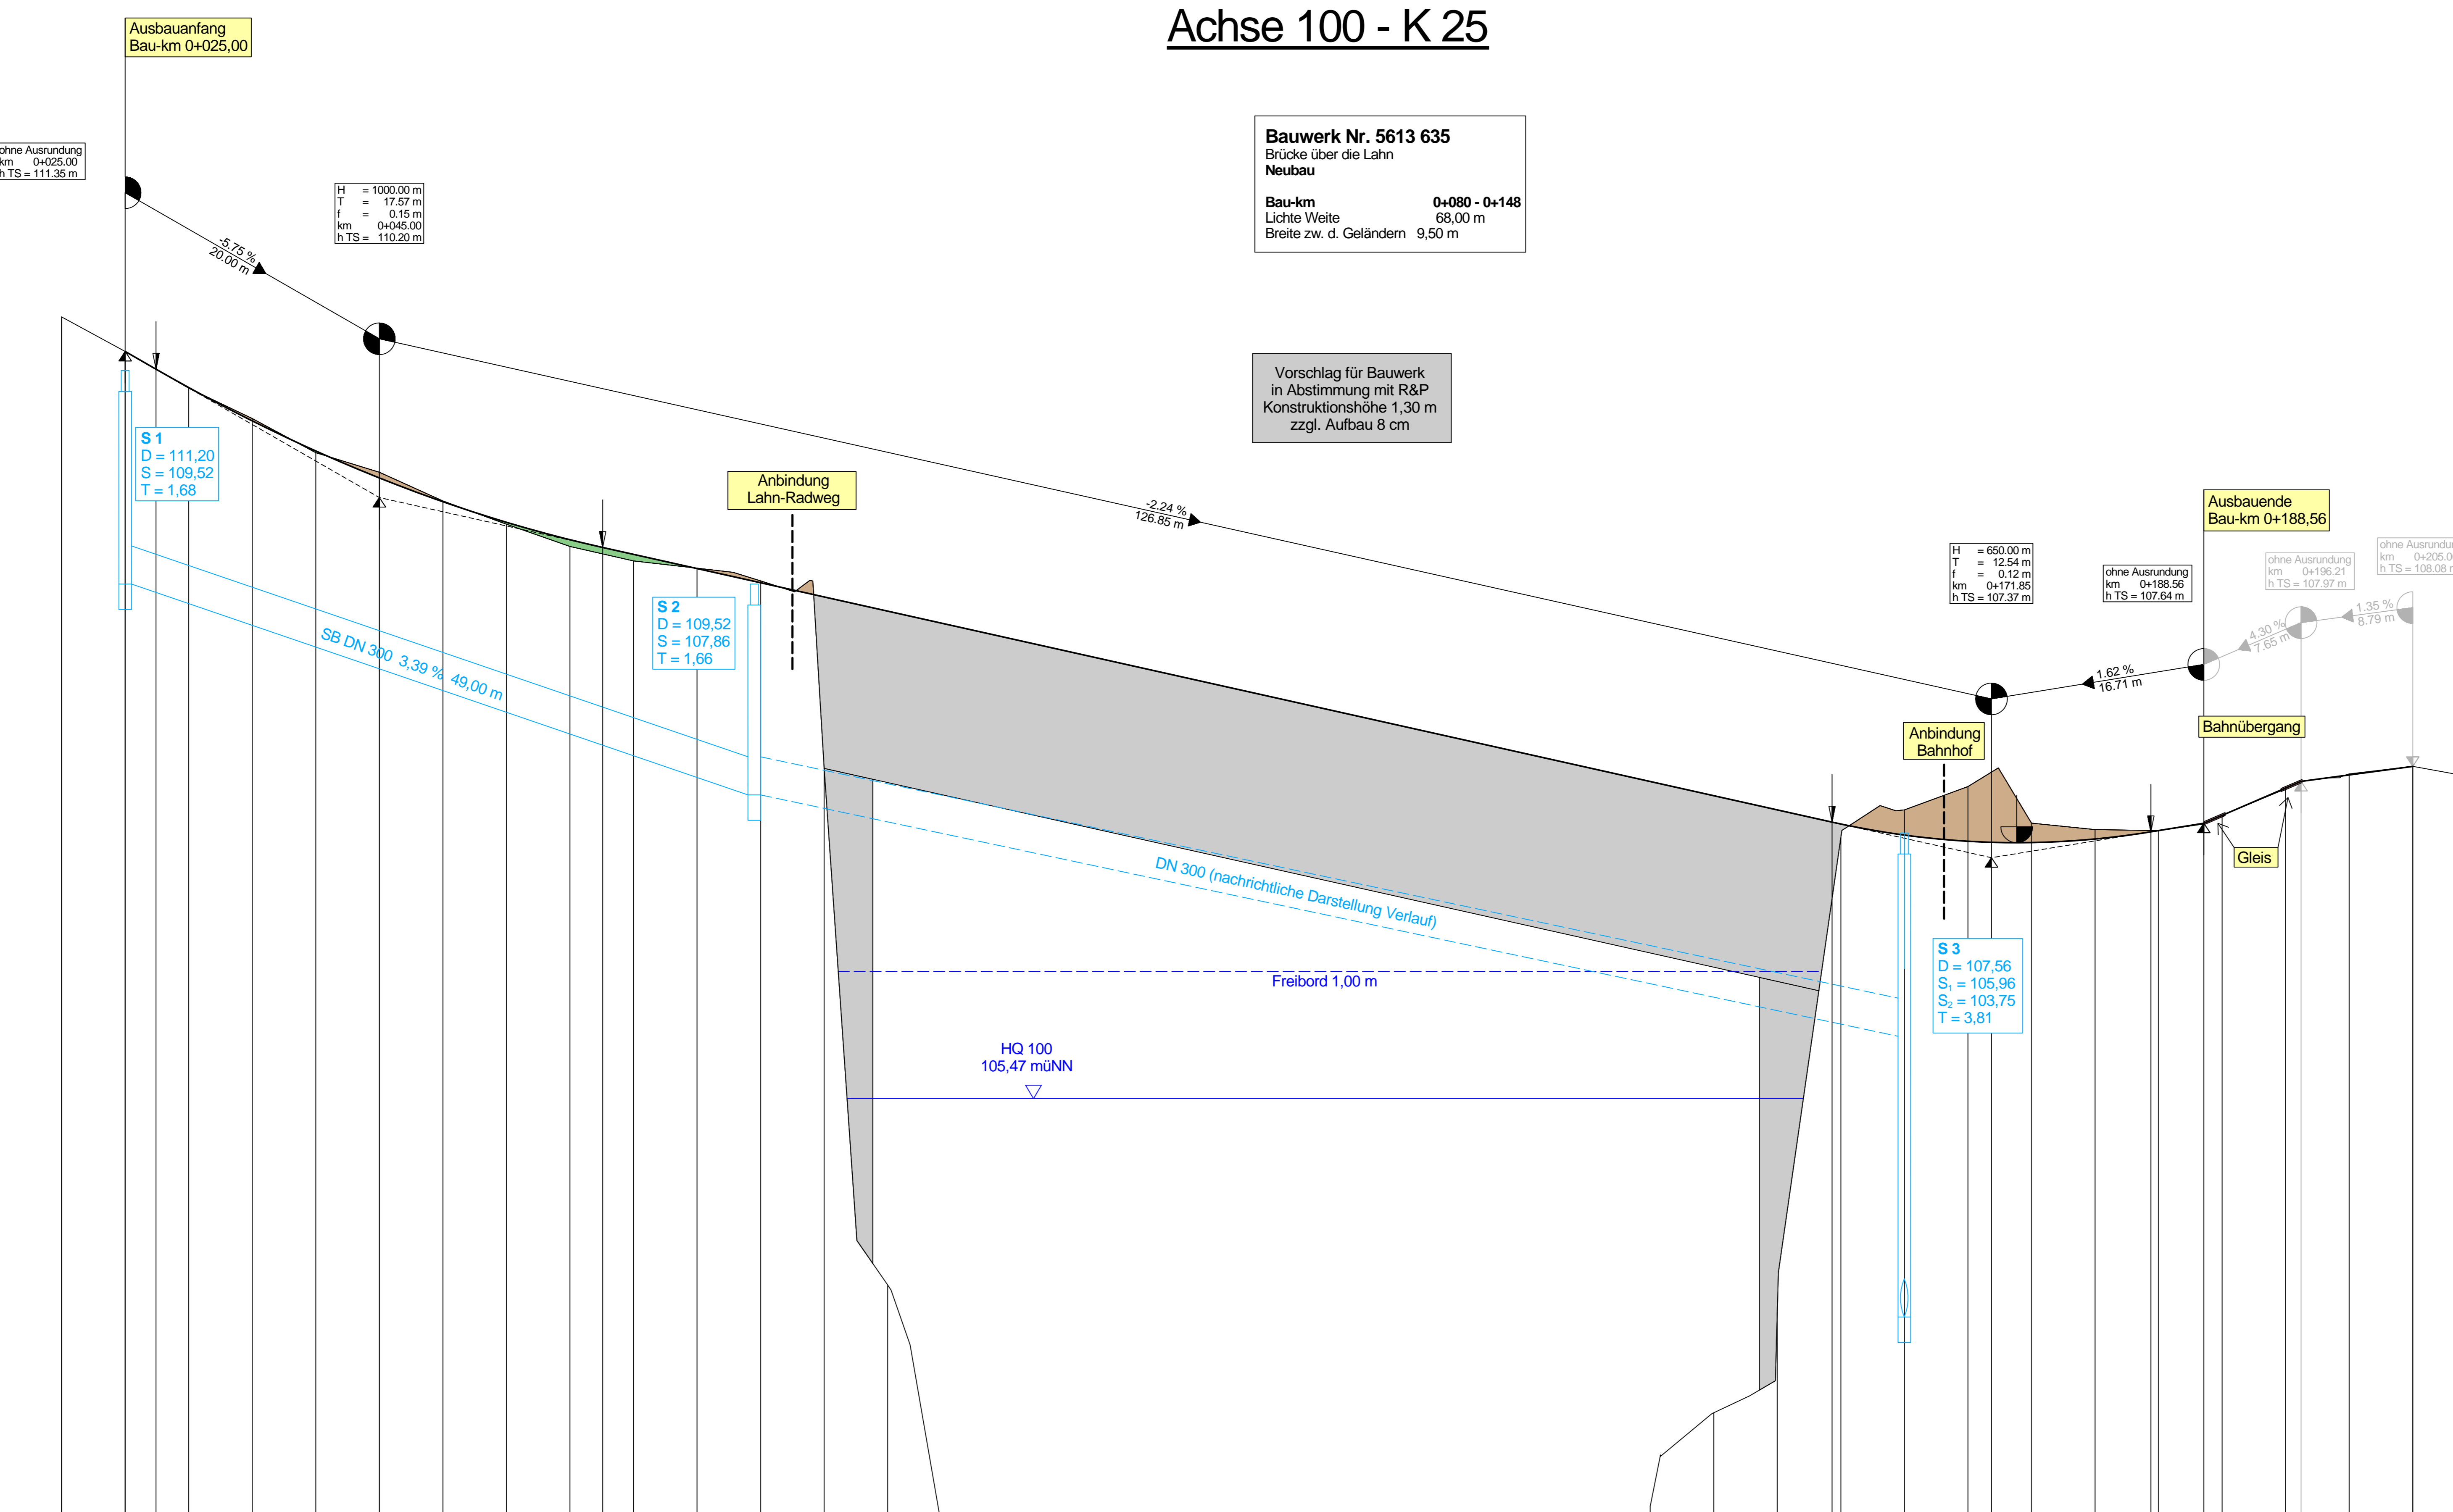


# Achse 100 - K 25

**Bauwerk Nr. 5613 635**  
 Brücke über die Lahn  
**Neubau**  
 Bau-km 0+080 - 0+148  
 Lichte Weite 68,00 m  
 Breite zw. d. Geländern 9,50 m

Vorschlag für Bauwerk  
 in Abstimmung mit R&P  
 Konstruktionshöhe 1,30 m  
 zzgl. Aufbau 8 cm

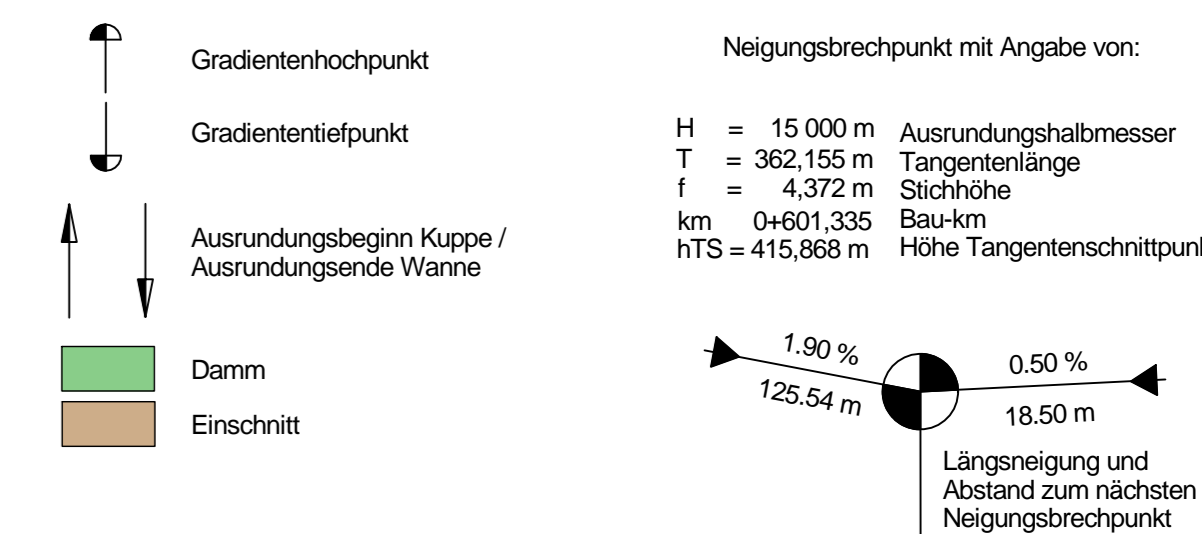

MANNS Ingenieure GmbH Berater   Planen   Betreuen Substrata 14 56423 Hildesheim Tel.: 05122 / 9303-0 Fax: 05122 / 9303-30 E-Mail: info.manns@gulf.com		820	0,83	DATUM	ZEICHEN
		ENTWORFEN	Nov. 2018	Gelb	
		GEZEICHNET	Nov. 2018	Gelb	
		GEPRÜFT	Jan. 2019	Crell	

---

**FESTSTELLUNGSENTWURF**

Rheinland-Pfalz  
 Landesbetrieb Mobilität  
 Diez  
 Goethestraße 9 | 55552 Diez  
 Tel: 06432/92006-0 | Fax: 06432/92006-5999

**K 25**  
**Ersatzneubau**  
**Lahnbrücke Balduinstein**

Unterlage:	6	
Blatt Nr.:	1	
Maßnahmen Nr.:	A.13-08-0090.01	
bearbeitet	Datum	Name
gezeichnet		
geprüft:		

Hilfsplan Achse 100  
 Maßstab 1 : 250/25  
 von NK: 6011 051 nach NK: 6011 047

Entwurfsprüfung:	LBM Diez	Datum	Name
Straßensplanung:			
Landespflege:			
Immissionsschutz:			
Nr. Art der Änderung	Datum	Name	
1			
2			
3			
4			
5			
6			

aufgestellt: Diez, den 03.07.2019