
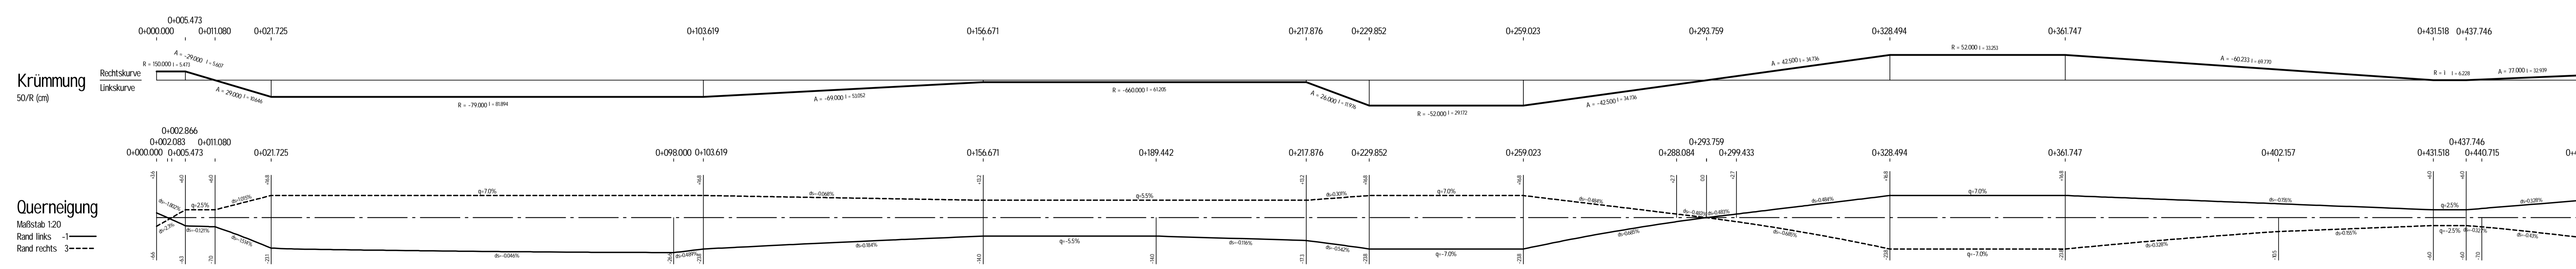


H = 2000.000 m
 T = 17.800 m
 f = 0.079 m
 km 0+000.000
 h TS = 387.734 m

H = 1500.000 m
 T = 28.523 m
 f = 0.271 m
 km 0+145.000
 h TS = 386.350 m

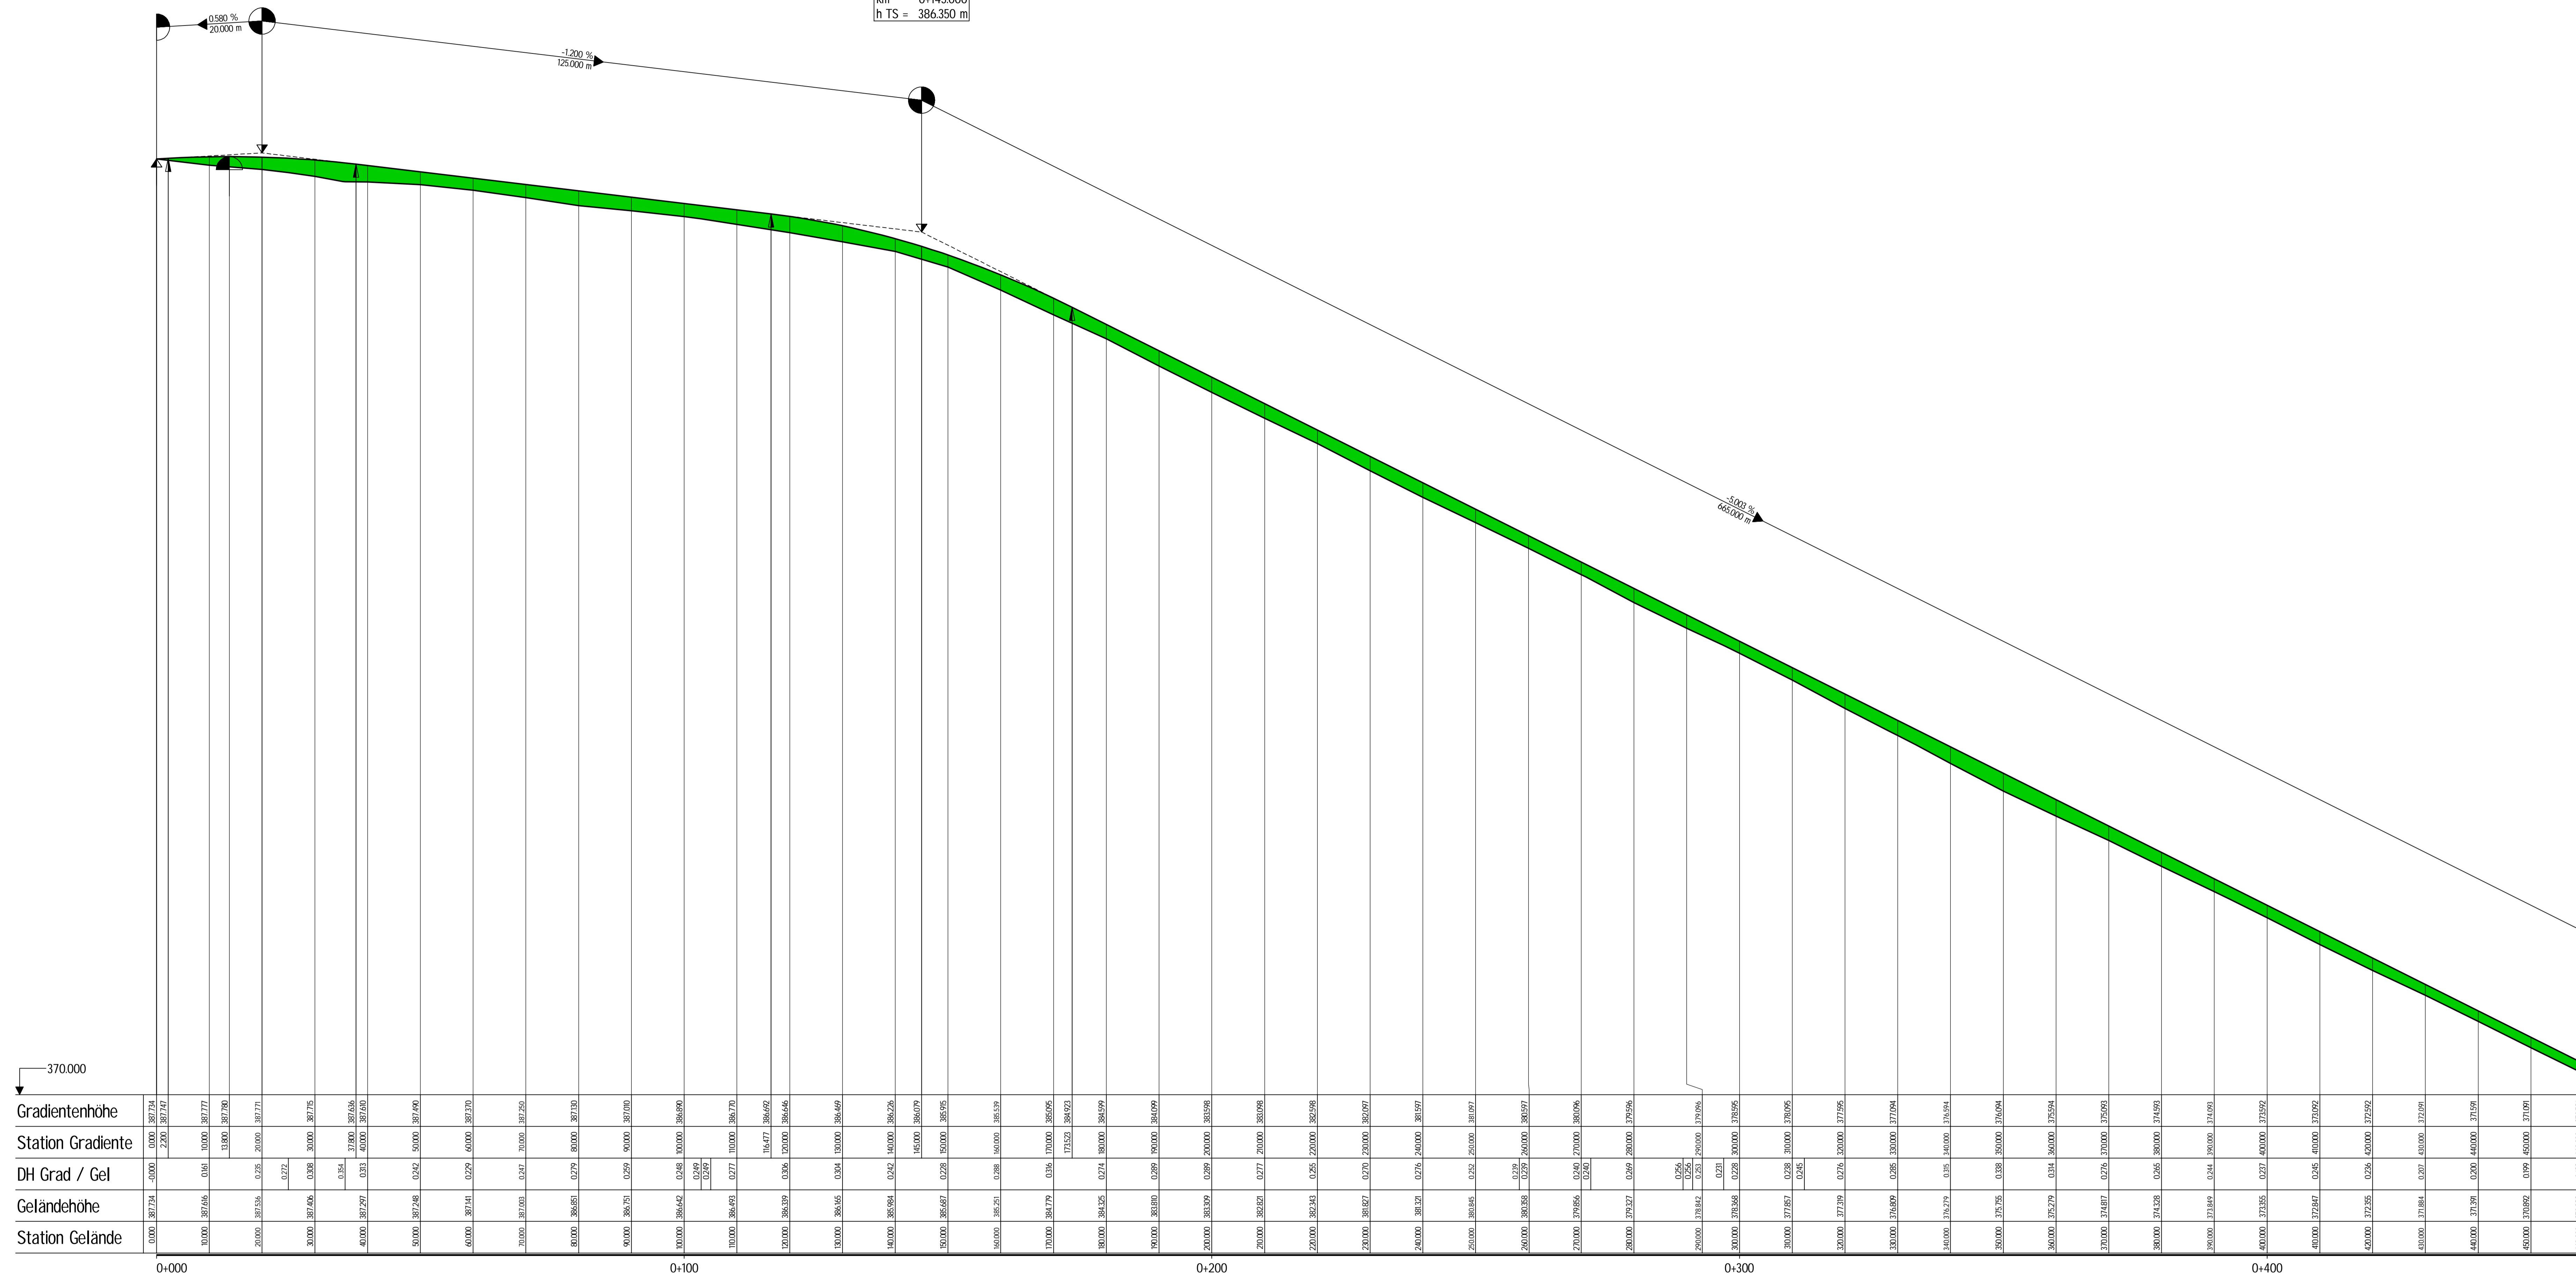

FESTSTELLUNGSENTWURF

Rheinland-Pfalz
 Landesbetrieb Mobilität
 Kaiserslautern
 Marktplatz 20 · 67657 Kaiserslautern
 Tel: 0631/3631-0 · Fax: 0631/3631-225

LBM

Anlage: 6
 Blatt Nr.: 1
 Bau-km 0+000 bis 0+460
 Maßnahmen Nr.: A.32-02-0315.01

	Datum	Name
bearbeitet	Oktober 2017	Bruck
gezeichnet	Oktober 2017	Bruck
geprüft		
Höhnerplan		
von NK: 6410 037	nach NK: 6410 038	M: 1:500/50

K 34 / KUS
 Ausbau zwischen Föckelberg
 und Neunkirchen am Potzberg

Entwurfsprüfung:	Datum	Name
LBM Kaiserslautern	17.11.2017	Bruck
Landespflege:	17.11.2017	Eichlaub
Wissenswirtschaft:	20.11.2017	Zodi
Immissionsschutz:		
Fachgruppenleiter Planung:		
Nr.: Art der Ankerung	Datum	Name
1		
2		
3		
4		

Kaiserslautern, den 22.11.2017
 gez. R.Lutz
 Dienststellenleiter