

H = 2000.000 m  
T = 10.667 m  
f = 0.028 m  
km = 1+000.000  
h TS = 350.380 m

H = 1000.000 m  
T = 22.982 m  
f = 0.264 m  
km = 1+045.000  
h TS = 350.500 m

H = 2000.000 m  
T = 6.442 m  
f = 0.010 m  
km = 1+260.000  
h TS = 341.191 m


H = 2000.000 m  
T = 12.340 m  
f = 0.038 m  
km = 1+310.000  
h TS = 338.704 m

T = 3.333 m  
f = 0.001 m  
km = 1+360.000  
h TS = 336.834 m


H = 5000.000 m  
T = 16.083 m  
f = 0.026 m  
km = 1+420.000  
h TS = 334.550 m

H = 1000.000 m  
T = 7.581 m  
f = 0.029 m  
km = 1+460.000  
h TS = 332.770 m

ohne Ausrundung  
km = 1+475.000  
h TS = 331.875 m

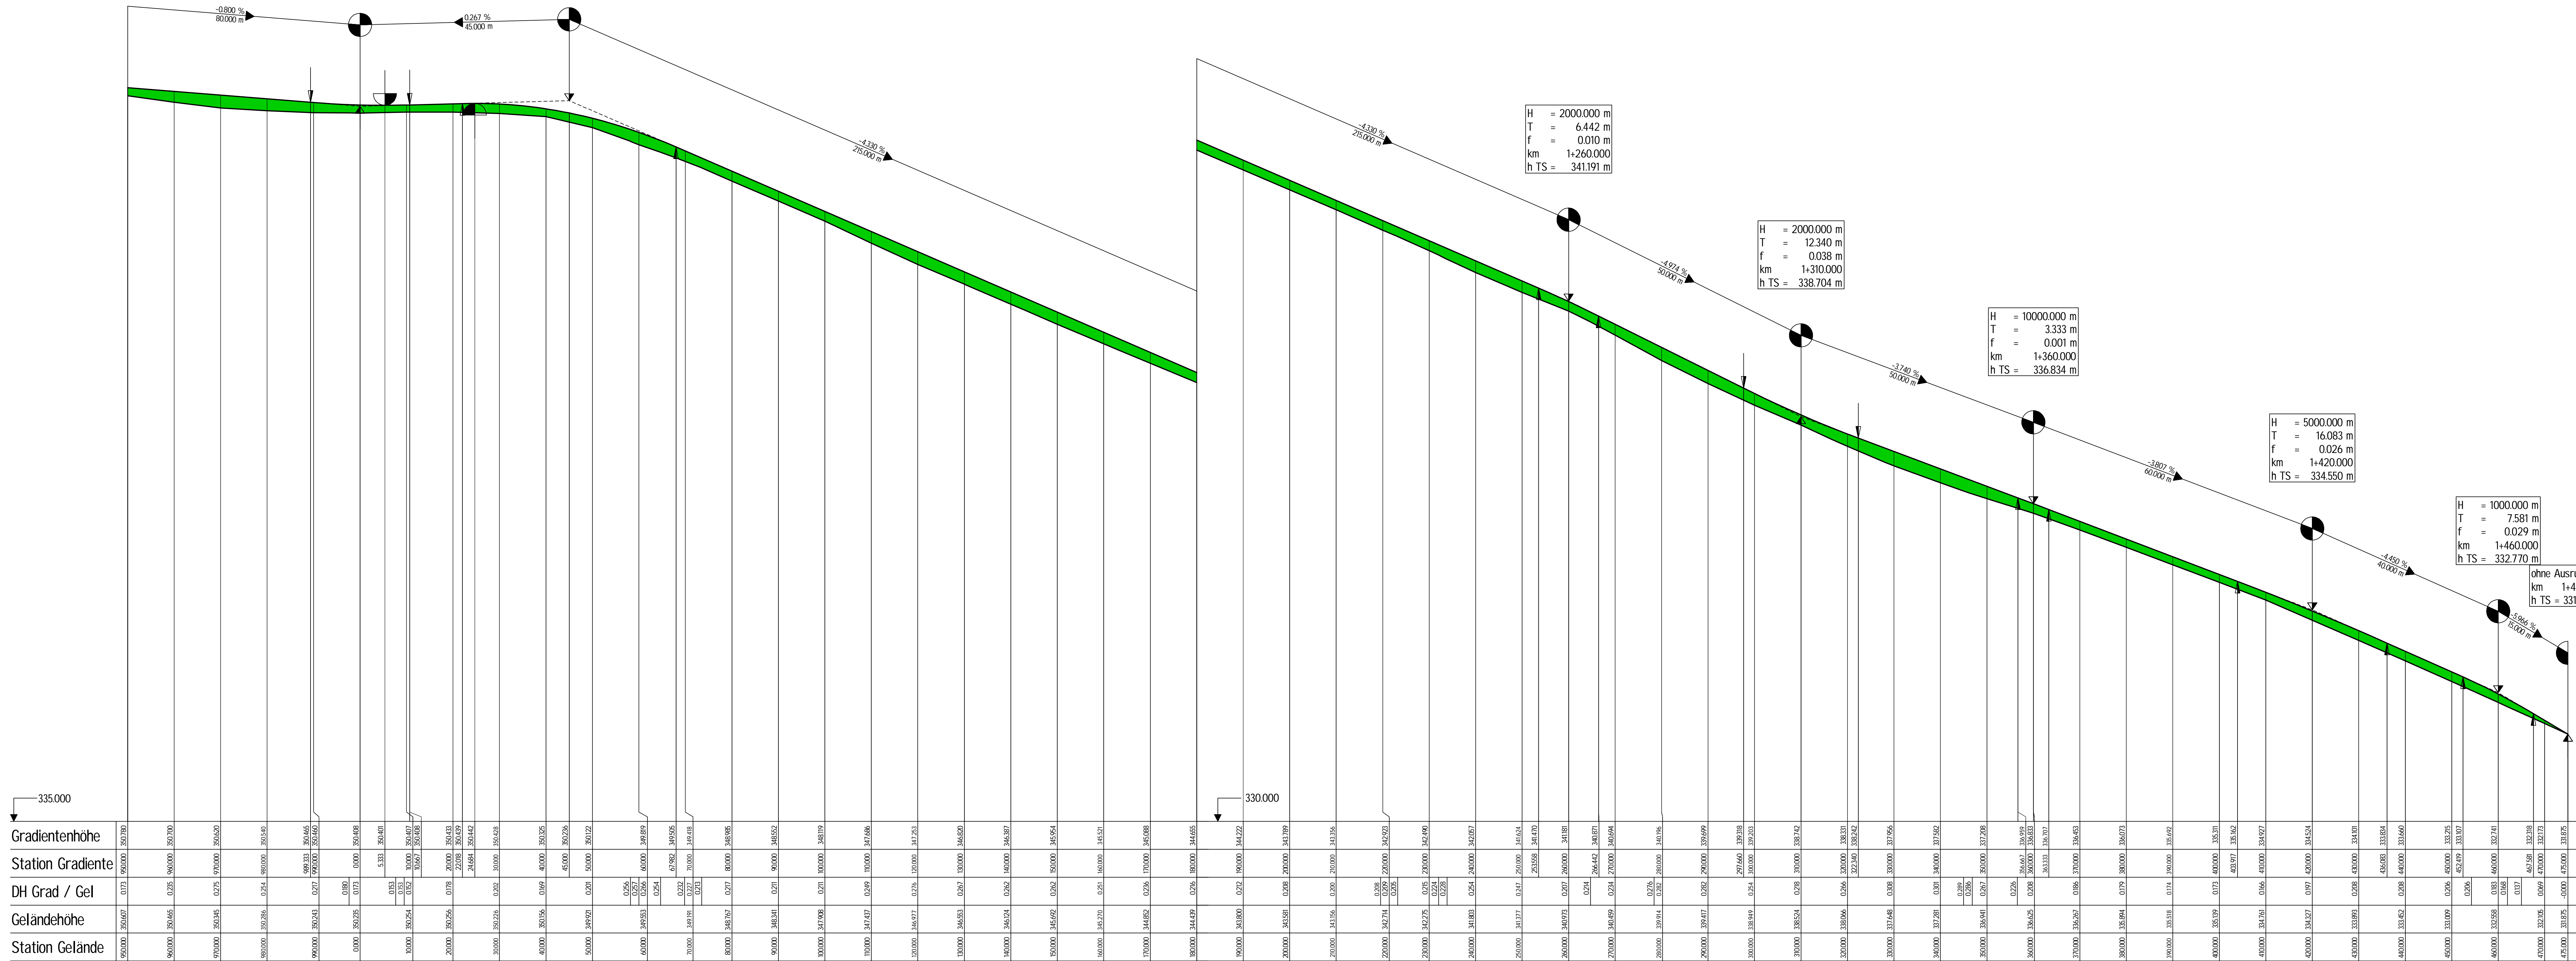


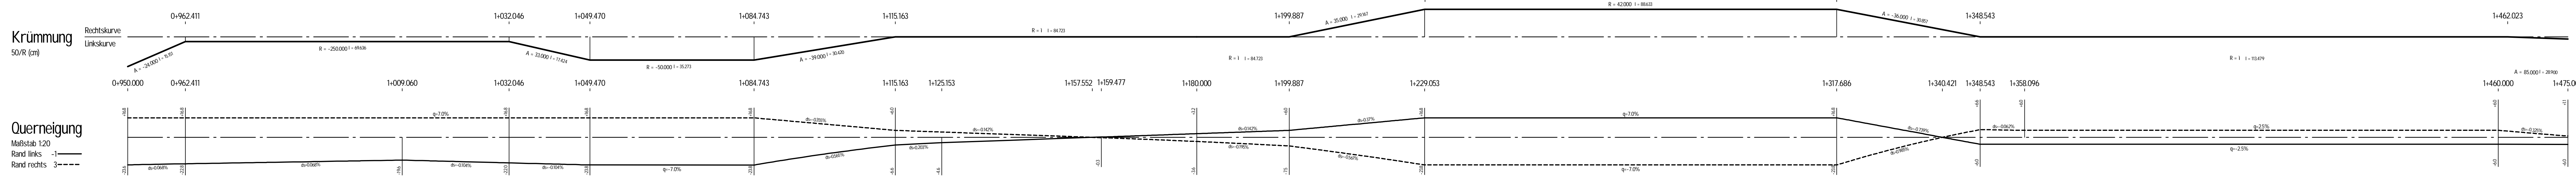

**FESTSTELLUNGSENTWURF**

Rheinland-Pfalz  
Landesbetrieb Mobilität  
Kaiserslautern  
Morfauter Str. 20 - 67657 Kaiserslautern  
Tel. 0631/3631-0 - Fax: 0631/3631-225

**LBM**

Anlage: 6  
Blatt Nr.: 3  
Bau-km 0+940 bis 1+480  
Maßnahmen Nr.: A.32-02-0316.01

bearbeitet	Datum	Name
gezeichnet	Okt. 2017	Bruck
geprüft	Okt. 2017	Bruck
Höhenplan	M: 1:500/50	
von NK: 6410 037	nach NK: 6410 039	

Entwurfsprüfung: LBM Kaiserslautern  
Straßenplanung: 17.11.2017  
Landespflege: 17.11.2017  
Wasserwirtschaft: 17.11.2017  
Immissionsschutz: 20.11.2017  
Fachgruppenleiter Planung: 20.11.2017  
Nr. / Art der Änderung: Datum Name

Kaiserslautern, den 22.11.2017...

gez. R.Lutz  
Dienststellenleiter