


H = 1500.000 m  
 T = 90.000 m  
 f = 2.700 m  
 km = 2+296.435  
 h TS = 241.602 m

**Bauwerk Nr. 1**  
 Beton-Rahmenbauwerk  
 Durchlass Swist - Bach  
 Bau.km 2+333.400  
 → = 100 g LW = 4,00 m  
 KH = 1,00 m LH = > 1,50 m  
 Br.Kl. = 60/30 N Br = 9,50 m

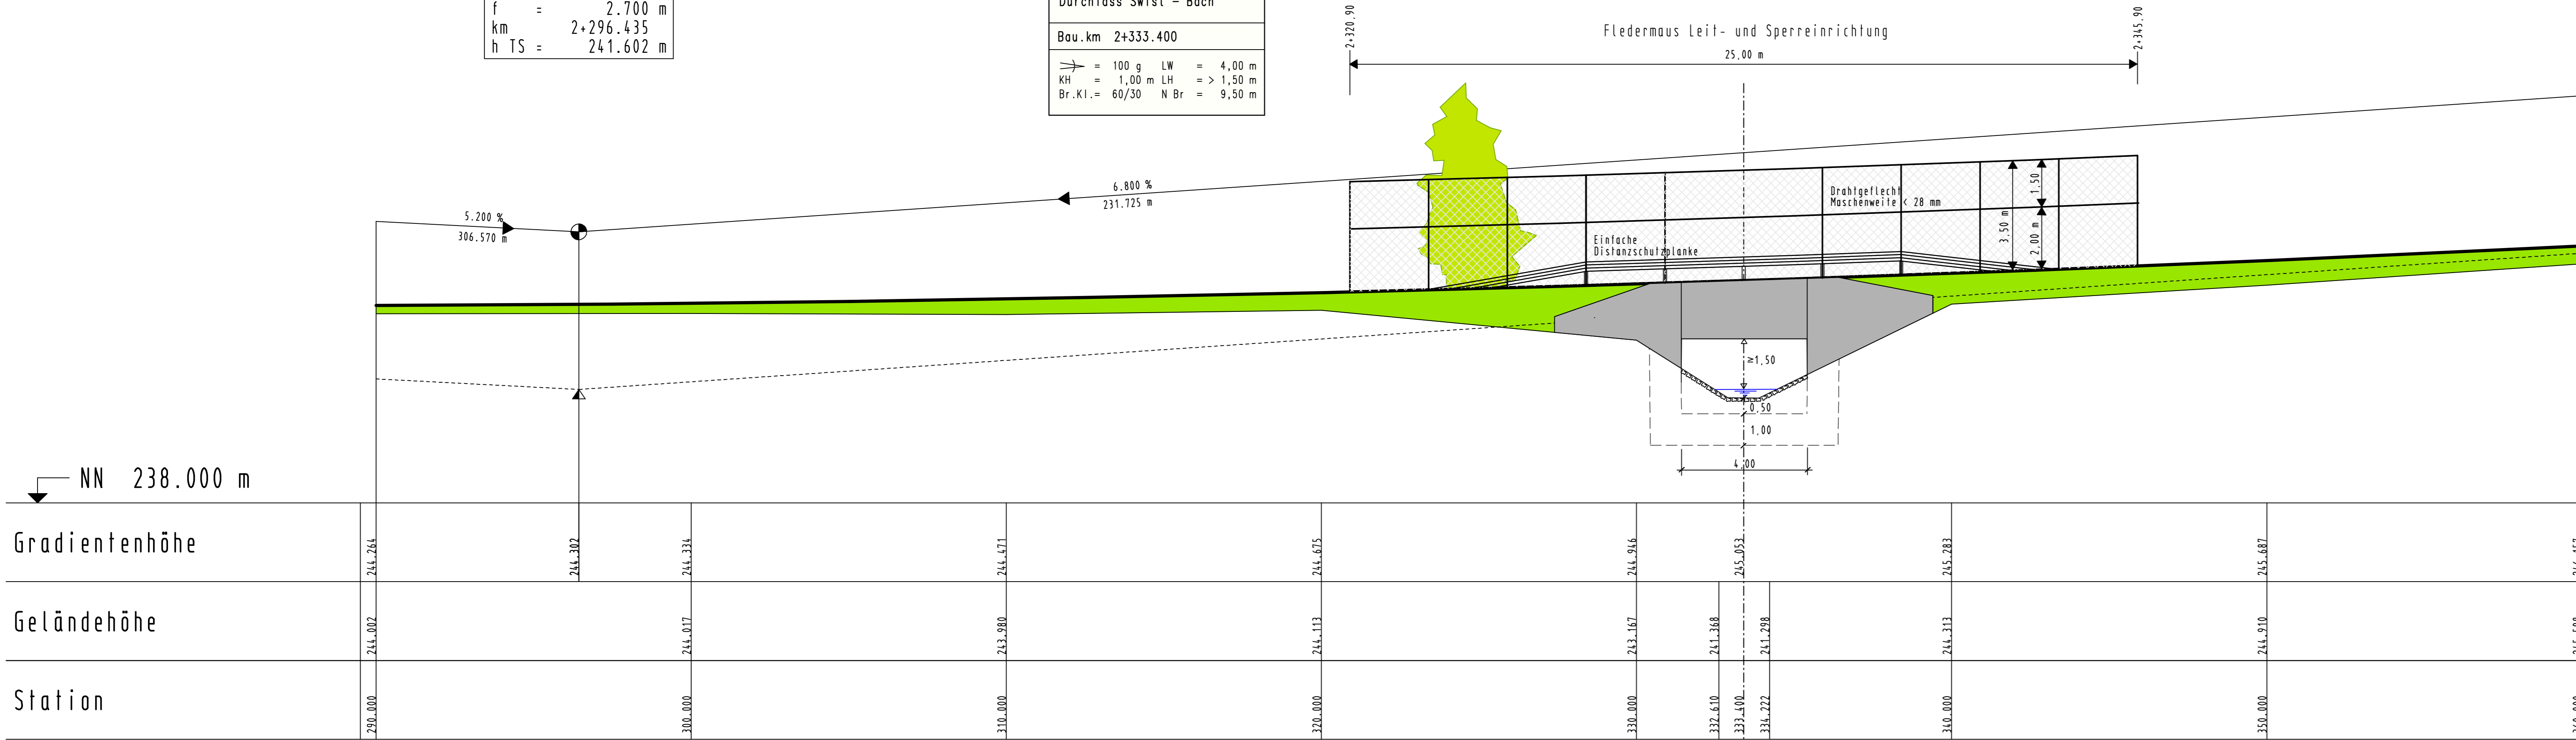

2+300

Name	Datum	Dokument-Nr.:
bearbeitet TS	09.12.2008	72426_BS_3_001_a
gezeichnet CSch	09.12.2008	
geprüft / Unterschrift WS	12.2008	

**PLANFESTSTELLUNGSENTWURF**

Rheinland-Pfalz  
 Landesbetrieb Mobilität Cochem-Koblenz  
 Ravenstraße 50 · 56812 Cochem  
 Tel: 02671/983-0 · Fax: 02671/8909

**K35 (AW) Ortsumgehung ESCH - HOLZWEILER**  
 Bau-km 0+080 bis 3+500  
 Anlage: 10.2  
 Blatt Nr.: 1  
 Maßnahmen Nr.:  
 bearbeitet  
 gezeichnet  
 geprüft  
 Maßstab 1 : 100  
 von NK: NEU nach NK: 5408096

Entwurfsprüfung: LBM Cochem:		Datum	Name
Straßenplanung:			
Landespflege:			
Immissionsschutz:			
Nr.	Art der Änderung	Datum	Name
1			
2			
3			
4			
5			
6			

aufgestellt:  
 Cochem, den .....

Grundplan hergestellt:	Ergänzungen:
Aufnahme: Feldvergleich: Kataster:	