


Y 2574164.375  
X 5601359.126

Y 2573840.204  
X 5601191.379

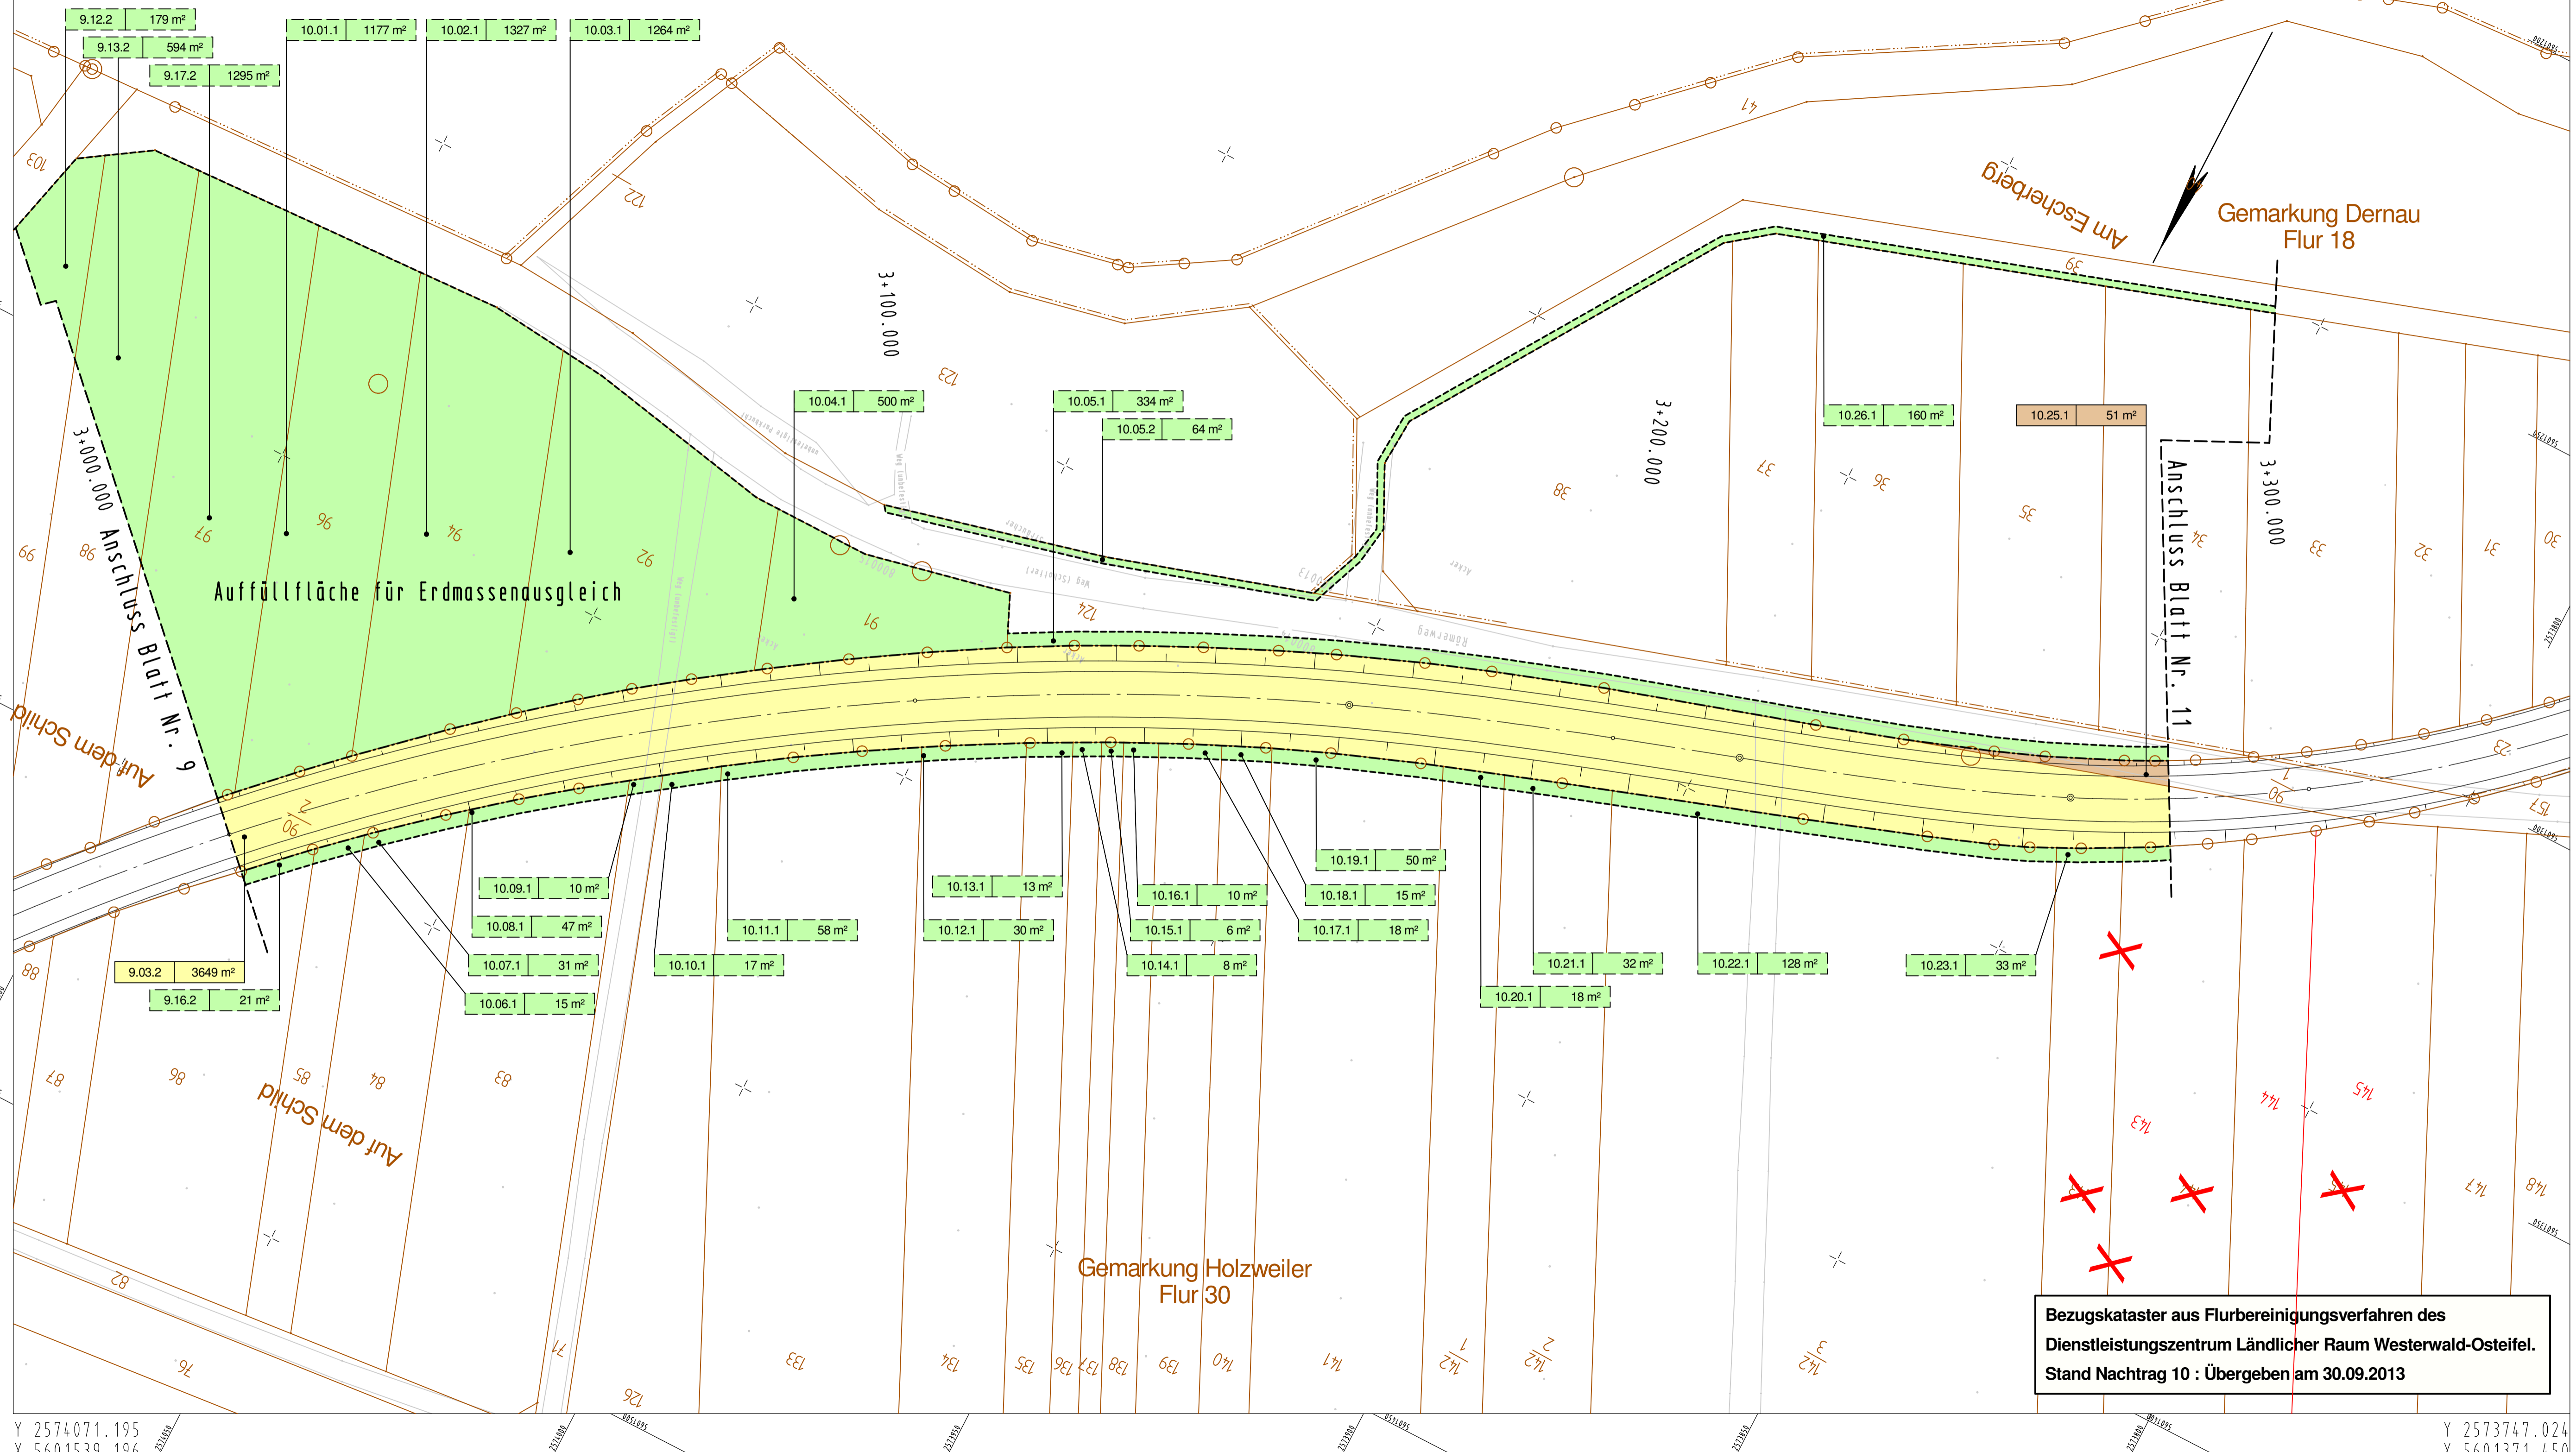

Y 2574071.195  
X 5601539.196

Y 2573747.024  
X 5601371.450

**Zeichenerklärung**

- für den Straßenbau zu erwerbende Fläche
- zum Straßenbau vorübergehend benötigte Fläche
- für den Straßenbau zu erwerbende Fläche (Eigentum Kreis)
- zum Straßenbau vorübergehend benötigte Fläche (Eigentum Kreis)
- dauernd zu beschränkende Fläche
- geplanter Gebäudeabbruch
- |        |       |
|--------|-------|
| 1.14.1 | 40 m² |
|--------|-------|


 Nr. des Grunderwerbsverzeichnisses  
1. Nr. des Grunderwerbsplanes  
14. Nr. des betroffenen Flurstückes  
1. Teilfläche eines Flurstückes
- Kreisgrenze
- Gemarkungsgrenze
- Flurgrenze

**KOCKS CONSULT GMBH KOCKS INGENIEURE**  
Kocks Consult GmbH • Stegmannstr. 32-38 • 56088 Koblenz • Tel.: +49 261 1302-0 • Fax: +49 261 1302-400 • eMail: info@kocks-ing.de

	Name	Datum	Dokument-Nr.:
bearbeitet	CSch	16.10.2013	
gezeichnet	CSch	16.10.2013	
geprüft / Unterschrift	Tro	16.10.2013	72426_GE_3_010_d

**PLANFESTSTELLUNGSENTWURF**

Rheinland-Pfalz  
Landesbetrieb Mobilität Cochem-Koblenz  
Ravennestraße 50 • 56812 Cochem  
Tel: 02671/983-0 • Fax: 02671/8909

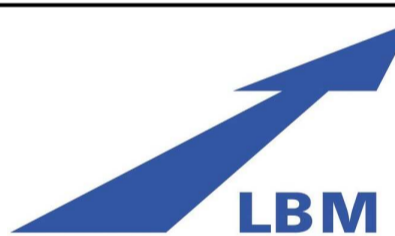

**K35 (AW) Ortsumgebung ESCH - HOLZWEILER**  
Bau-km 0+080 bis 3+500

Grunderwerbsplan 10  
Bau - km 3+000 bis 3+280

Anlage:	Blatt Nr.:	Maßnahmen Nr.:
14.1	10	

	Datum	Name
bearbeitet		
gezeichnet		
geprüft		
von NK: NEU		nach NK: 5408096

Entwurfsprüfung: LBM Cochem:		Datum	Name
Straßenplanung:			
Landespflege:			
Immissionsschutz:			
Nr.	Art der Änderung	Datum	Name
1			
2			
3			
4			
5			
6			

aufgestellt:

Cochem, den .....

Grundplan hergestellt:	Ergänzungen:
Aufnahme:	
Feldvergleich:	
Kataster:	