


Y 2574031.939
X 5602388.322

Y 2574219.710
X 5602075.324

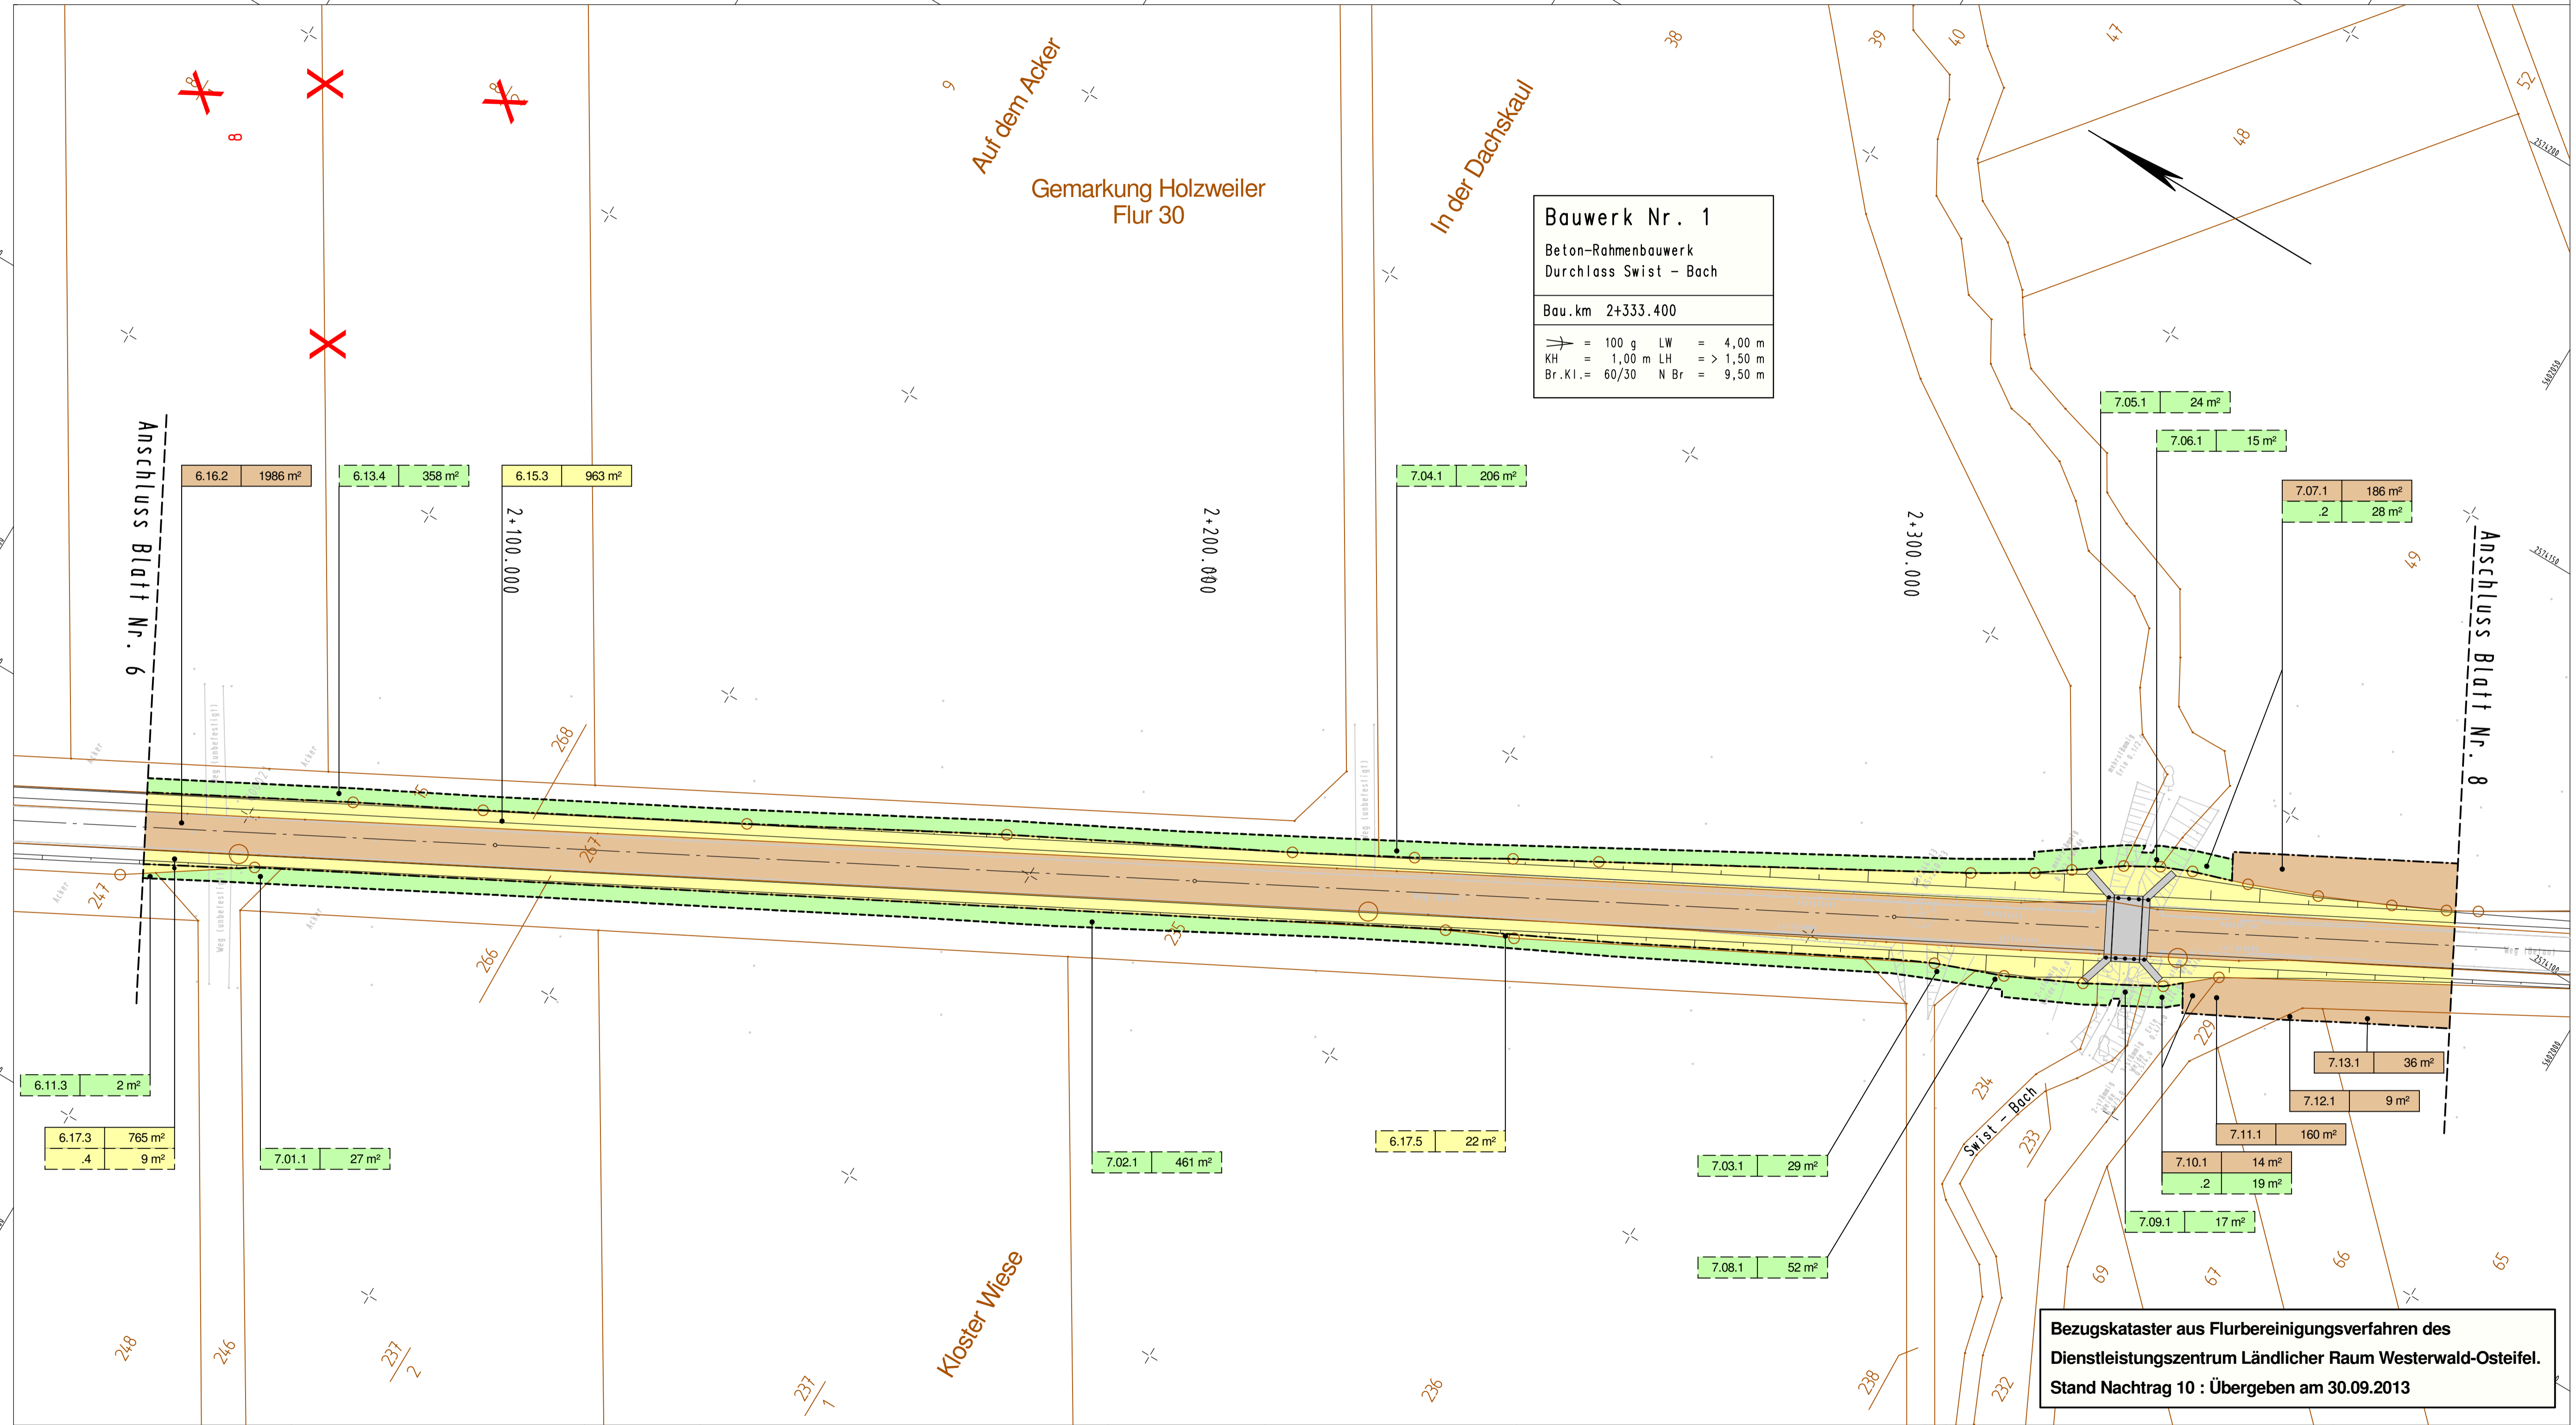

Bauwerk Nr. 1
 Beton-Rahmenbauwerk
 Durchlass Swist - Bach
 Bau.km 2+333.400
 → = 100 g LW = 4,00 m
 KH = 1,00 m LH = > 1,50 m
 Br.Kl. = 60/30 N Br = 9,50 m

**Bezugskataster aus Flurbereinigungsverfahren des
 Dienstleistungszentrum Ländlicher Raum Westerwald-Osteifel.
 Stand Nachtrag 10 : Übergeben am 30.09.2013**

Zeichenerklärung

	für den Straßenbau zu erwerbende Fläche
	zum Straßenbau vorübergehend benötigte Fläche
	für den Straßenbau zu erwerbende Fläche (Eigentum Kreis)
	zum Straßenbau vorübergehend benötigte Fläche (Eigentum Kreis)
	dauernd zu beschränkende Fläche
	geplanter Gebäudeabbruch
	Nr. des Grunderwerbsverzeichnisses 1. Nr. des Grunderwerbsplanes 14. Nr. des betroffenen Flurstückes 1. Teilfläche eines Flurstückes
	Kreisgrenze
	Gemarkungsgrenze
	Flurgrenze

KOCKS CONSULT GMBH KOCKS INGENIEURE
 Kocks Consult GmbH • Stegemannstr. 32-38 • 56068 Koblenz • Tel.: +49 261 1302-0 • Fax: +49 261 1302-400 • eMail: info@kocks-ing.de

bearbeitet	Name	Datum	Dokument-Nr.:
gezeichnet	CSch	16.10.2013	
geprüft / Unterschrift	CSch	16.10.2013	72426_GE_3_007_d
	Tro	16.10.2013	

PLANFESTSTELLUNGSENTWURF

Rheinland-Pfalz
 Landesbetrieb Mobilität Cochem-Koblenz
 Ravenstraße 50 • 56812 Cochem
 Tel: 02671/983-0 • Fax: 02671/8909



**K35 (AW) Ortsumgehung
 ESCH - HOLZWEILER**
 Bau-km 0+080 bis 3+500

Grunderwerbsplan 7
 Bau - km 2+050 bis 2+380

Anlage: 14.1
 Blatt Nr.: 7
 Maßnahmen Nr.:

bearbeitet	Datum	Name
gezeichnet		
geprüft		
von NK: NEU	nach NK: NEU	5408096

Entwurfsprüfung: LBM Cochem:	Datum	Name
Straßenplanung:		
Landespflege:		
Immissionsschutz:		
Nr. Art der Änderung	Datum	Name
1		
2		
3		
4		
5		
6		

aufgestellt:

Cochem, den

Grundplan hergestellt:	Ergänzungen:
Aufnahme:	
Feldvergleich:	
Kataster:	

Y 2573858.075
X 5602284.019

Y 2574045.846
X 5601971.021