


Y 2574636.360 X 5604782.015 560500 560000 560350 560200 560050 560000 560195 Y 2574636.370 X 5600714.700

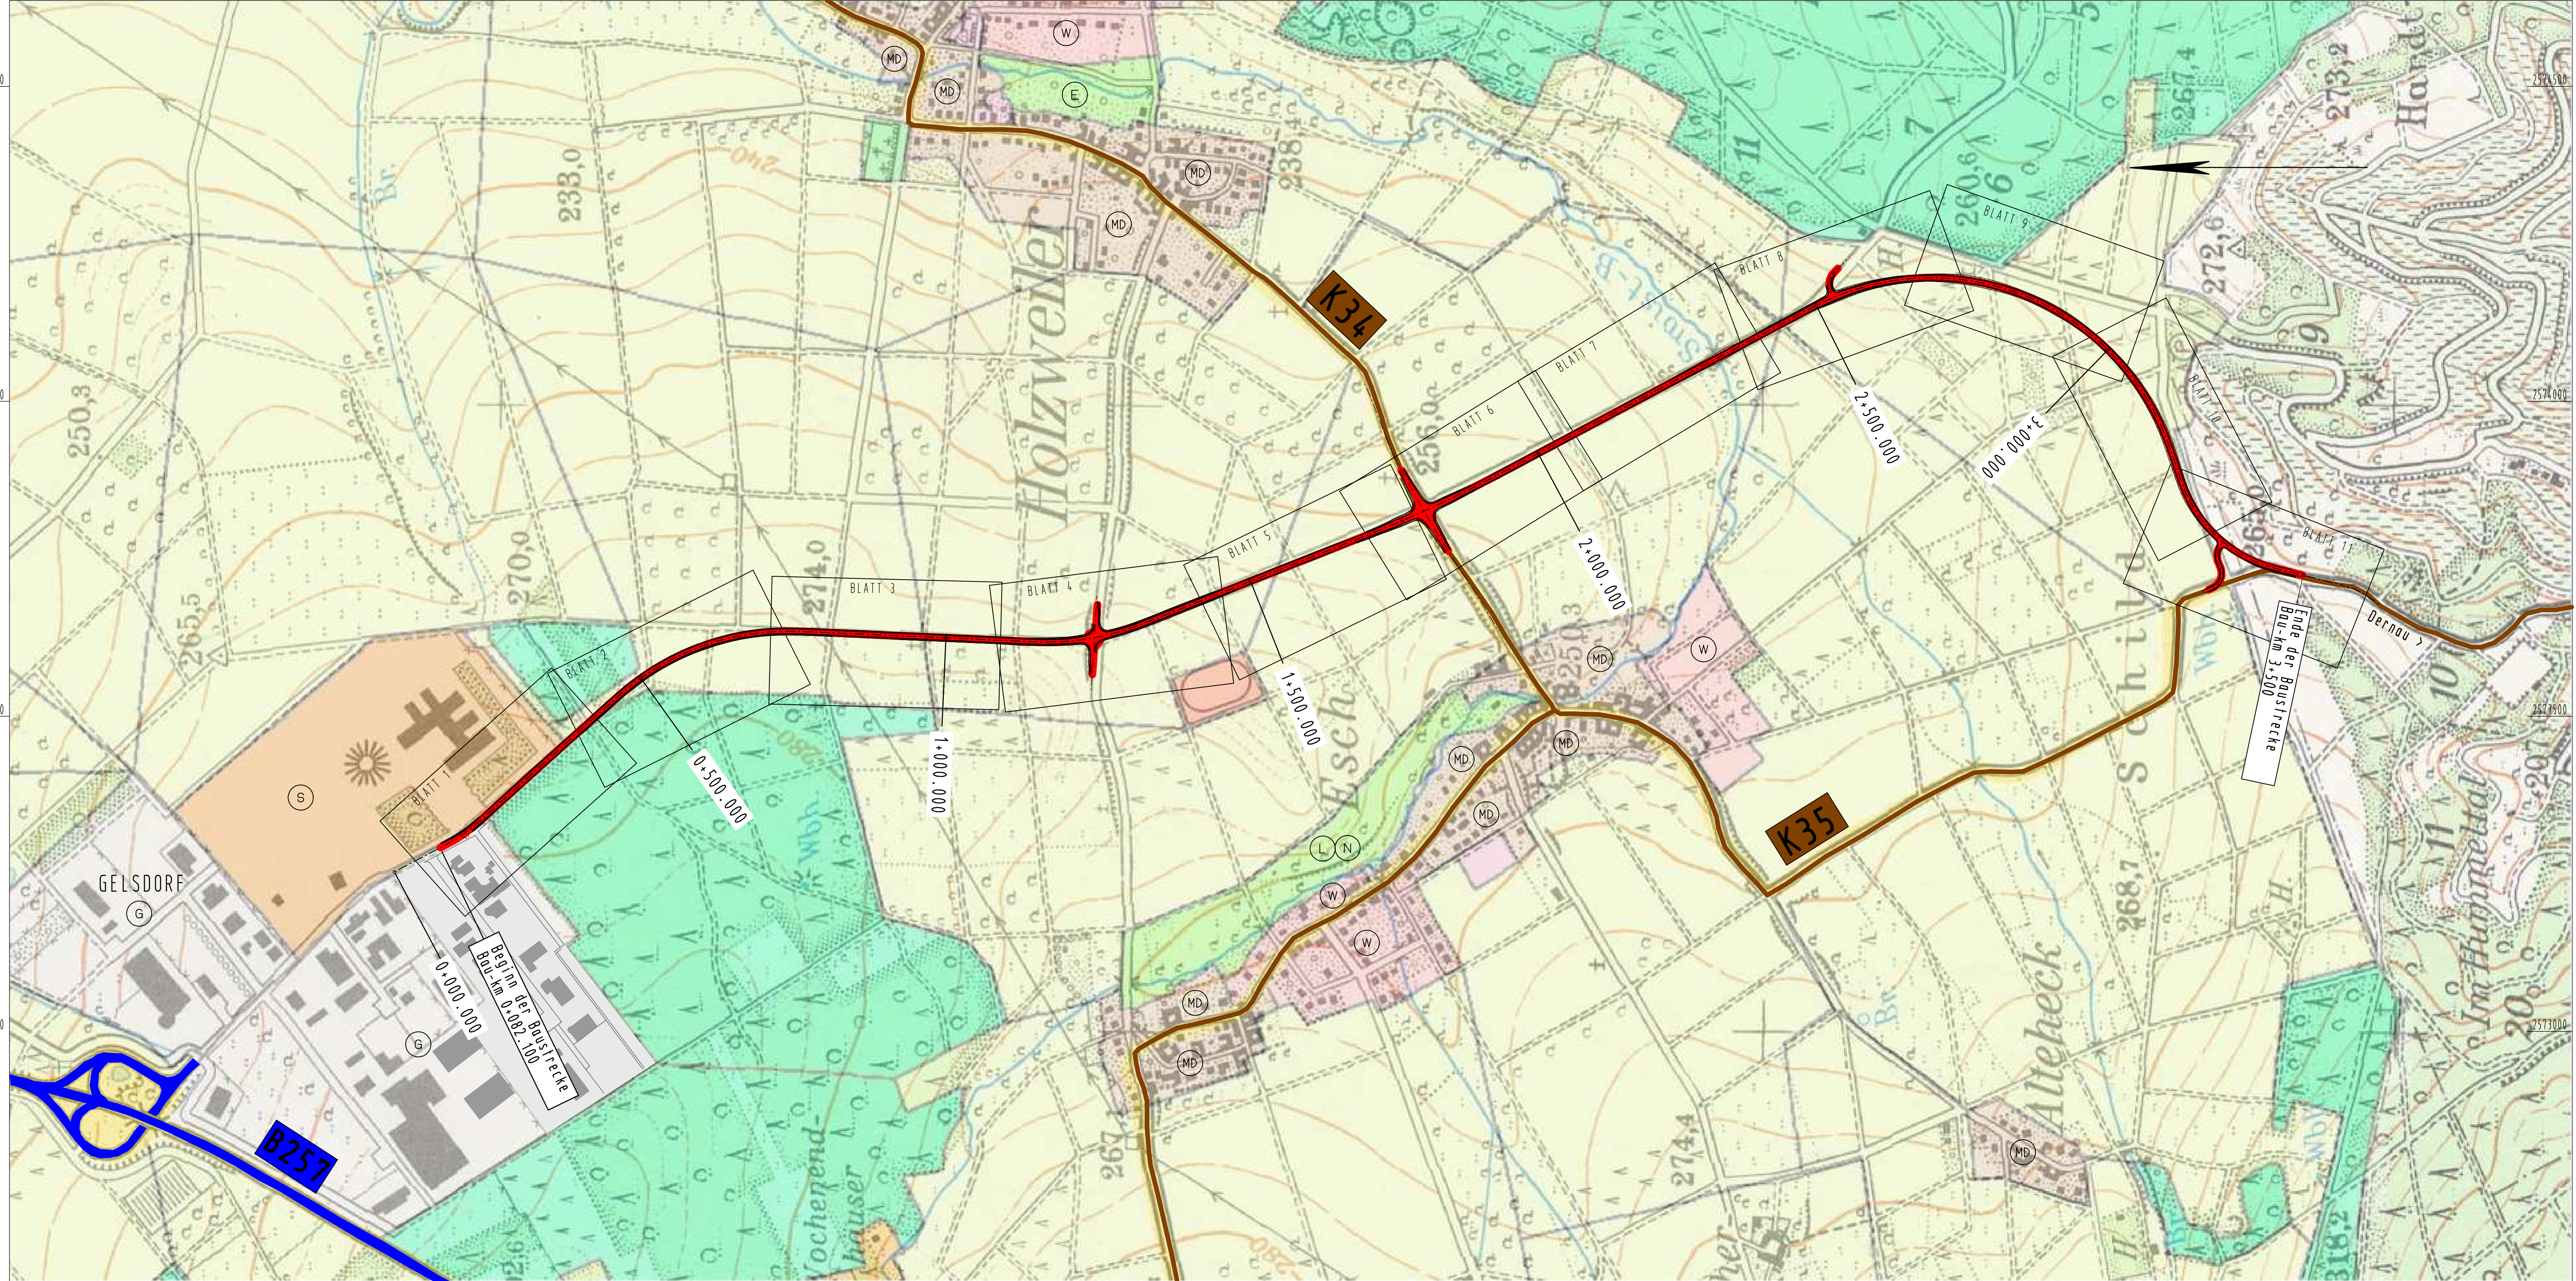

Y 2572602.700 X 5604782.010 560500 560000 560350 560200 560050 560000 560195 Y 2572602.710 X 5600714.695

- Legende :
- Straßenbaumaßnahme
 - Bundesstraße
 - Kreisstraße
 - Landwirtschaftliche Fläche
 - Wald
 - Fläche zum Schutz, zur Pflege und Entwicklung von Natur, Landschaft und Erholung
 - Dorfgebiet
 - Wohnbaufläche
 - Flächen für Gemeindebedarf
 - Flächen für Gemeindebedarf / Sportflächen
 - gewerbliche Flächen
 - Sondergebiete (Freizeit/Sauna; militärische Nutzung)

(Nachrichtlich übernommen aus der Grundkarte mit Flächennutzung der Gemeinde Grafschaft, Erstaufertigung 30.09.2008)

KOCKS CONSULT GMBH **KOCKS**
INGENIEURE

Kocks Consult GmbH • Stegemannstr. 32-38 • 56068 Koblenz • Tel.: +49 261 1302-0 • Fax: +49 261 1302-400 • eMail: info@kocks-ing.de		Dokument-Nr.:
bearbeitet	TS	08.12.2008
gezeichnet	CSch	22.08.2011
geprüft / Unterschrift	WS	22.08.2011
		72426_UL_3_001_b

PLANFESTSTELLUNGSENTWURF

Rheinland/Platz
Landesbetrieb Mobilität Cochem-Koblenz
Ravennestraße 50 • 56812 Cochem
Tel: 02671/983-0 • Fax: 02671/8909

K35 (AW) Ortsumgebung ESCH - HOLZWEILER	Anlage: 3
Bau-km 0+080 bis 3+500	Blatt Nr.: 1
Übersichtslageplan	Maßnahmen Nr.:
	Datum
	Name
bearbeitet	
gezeichnet	
geprüft	
Maßstab 1 : 5.000	
von NK: NEU	nach NK: 5408096

Entwurfsprüfung: LBM Cochem:	Datum	Name
Straßenplanung:		
Landespflege:		
Immissionsschutz:		
Nr.	Art der Änderung	Datum
1		
2		
3		
4		
5		
6		

aufgestellt:

Cochem, den

Grundplan hergestellt:	Ergänzungen:
Aufnahme:	
Feldvergleich:	
Kataster:	