

H = 22000.000 m  
T = 71.507 m  
f = 0.116 m  
km = 0+448.751  
h TS = 278.133 m

H = 9500.000 m  
T = 73.628 m  
f = 0.285 m  
km = 0+296.902  
h TS = 277.450 m

H = 6100.000 m  
T = 70.151 m  
f = 0.403 m  
km = 0+893.506  
h TS = 274.073 m

H = 3150.000 m  
T = 70.875 m  
f = 0.797 m  
km = 1+242.048  
h TS = 268.492 m

Bauwerk Nr. 1  
Beton-Rahmenbauwerk  
Durchlass Swist - Bach  
Bau.km 2+333.400  
KH = 100 g LW = 4.00 m  
f = 1.00 m LH = > 1.50 m  
Br.Kl. = 60/30 N Br = 9.50 m

H = 18200.000 m  
T = 70.158 m  
f = 0.135 m  
km = 0+151.631  
h TS = 279.048 m

H = 7000.000 m  
T = 73.501 m  
f = 0.386 m  
km = 0+742.534  
h TS = 277.545 m

H = 4500.000 m  
T = 81.000 m  
f = 0.729 m  
km = 1+087.032  
h TS = 274.073 m

H = 4500.000 m  
T = 99.000 m  
f = 1.089 m  
km = 1+437.846  
h TS = 270.255 m

H = 6300.000 m  
T = 146.475 m  
f = 1.703 m  
km = 1+989.865  
h TS = 257.543 m

H = 3150.000 m  
T = 86.625 m  
f = 1.191 m  
km = 2+528.160  
h TS = 257.359 m


H = 7500.000 m  
T = 165.751 m  
f = 1.832 m  
km = 3+325.799  
h TS = 267.728 m

ohne Ausrundung  
km 0+080.000  
h TS = 279.283 m


H = 5250.000 m  
T = 77.437 m  
f = 0.571 m  
km = 1+765.819  
h TS = 258.776 m

H = 1500.000 m  
T = 90.000 m  
f = 2.700 m  
km = 2+296.435  
h TS = 241.602 m

ohne Ausrundung  
km 3+500.000  
h TS = 262.293 m

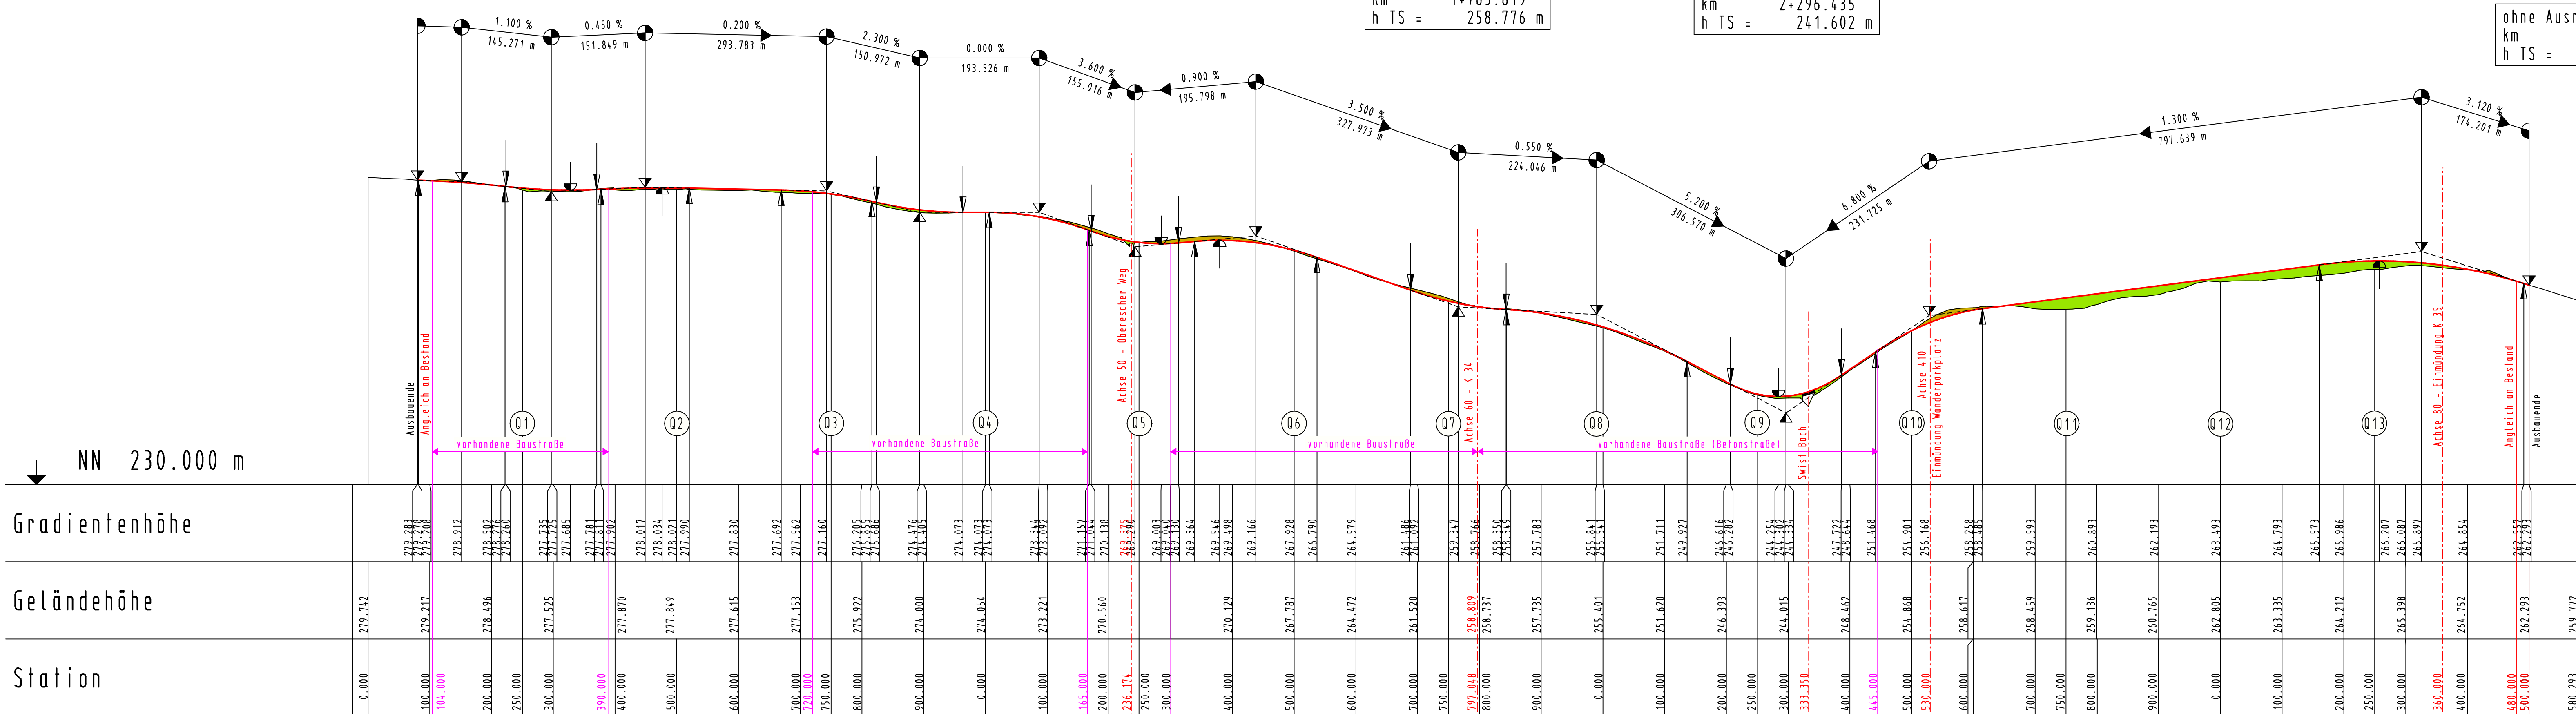

Gradientenhöhe  
Geländehöhe  
Station

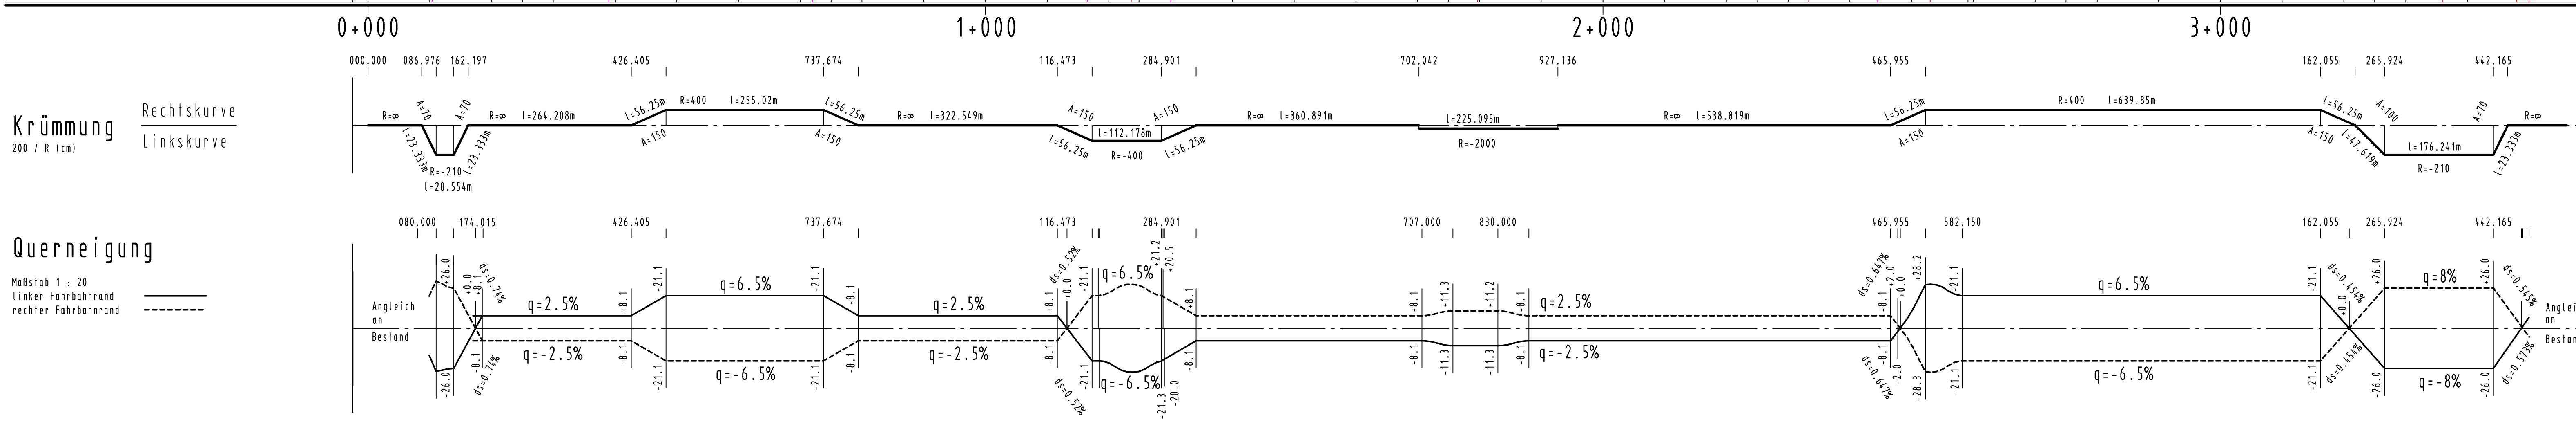

Krümmung  
Rechtskurve  
Linkscurve  
200 / R (cm)

Querneigung  
Maßstab 1 : 20  
linker Fahrbahnrand  
rechter Fahrbahnrand

Name	Datum	Dokument-Nr.:
TS	09.12.2008	
Csch	09.12.2008	72426_UH_3_001_a
WS	12.2008	

**PLANFESTSTELLUNGSENTWURF**

Rheinland/Pfalz  
Landesbetrieb Mobilität Cochem-Koblenz  
Ravennestraße 50 - 56812 Cochem  
Tel: 02671/983-0 • Fax: 02671/8909

<b>K35 (AW) Ortsumgehung ESCH - HOLZWEILER</b>		Anlage: 4
Bau-km 0+080 bis 3+500		Blatt Nr.: 1
Übersichtshöhenplan Bau - km 1+740 bis 2+050		Maßnahmen-Nr.:
bearbeitet	Datum	Name
gezeichnet		
geprüft		
von NIK NEU	nach NIK 5408096	

Entwurfsprüfung: LBM Cochem:		Datum	Name
Straßenplanung:			
Landespflege:			
Immissionsschutz:			
Nr.	Art der Änderung	Datum	Name
1			
2			
3			
4			
5			
6			

aufgestellt:	
Cochem, den .....	
Grundplan hergestellt:	Ergänzungen:
Aufnahme:	
Feldvergleich:	
Kataster:	