
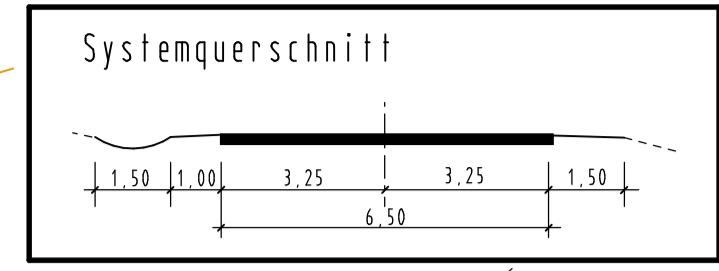


Y 2574164.375
X 5601359.126

Y 2573840.204
X 5601191.379

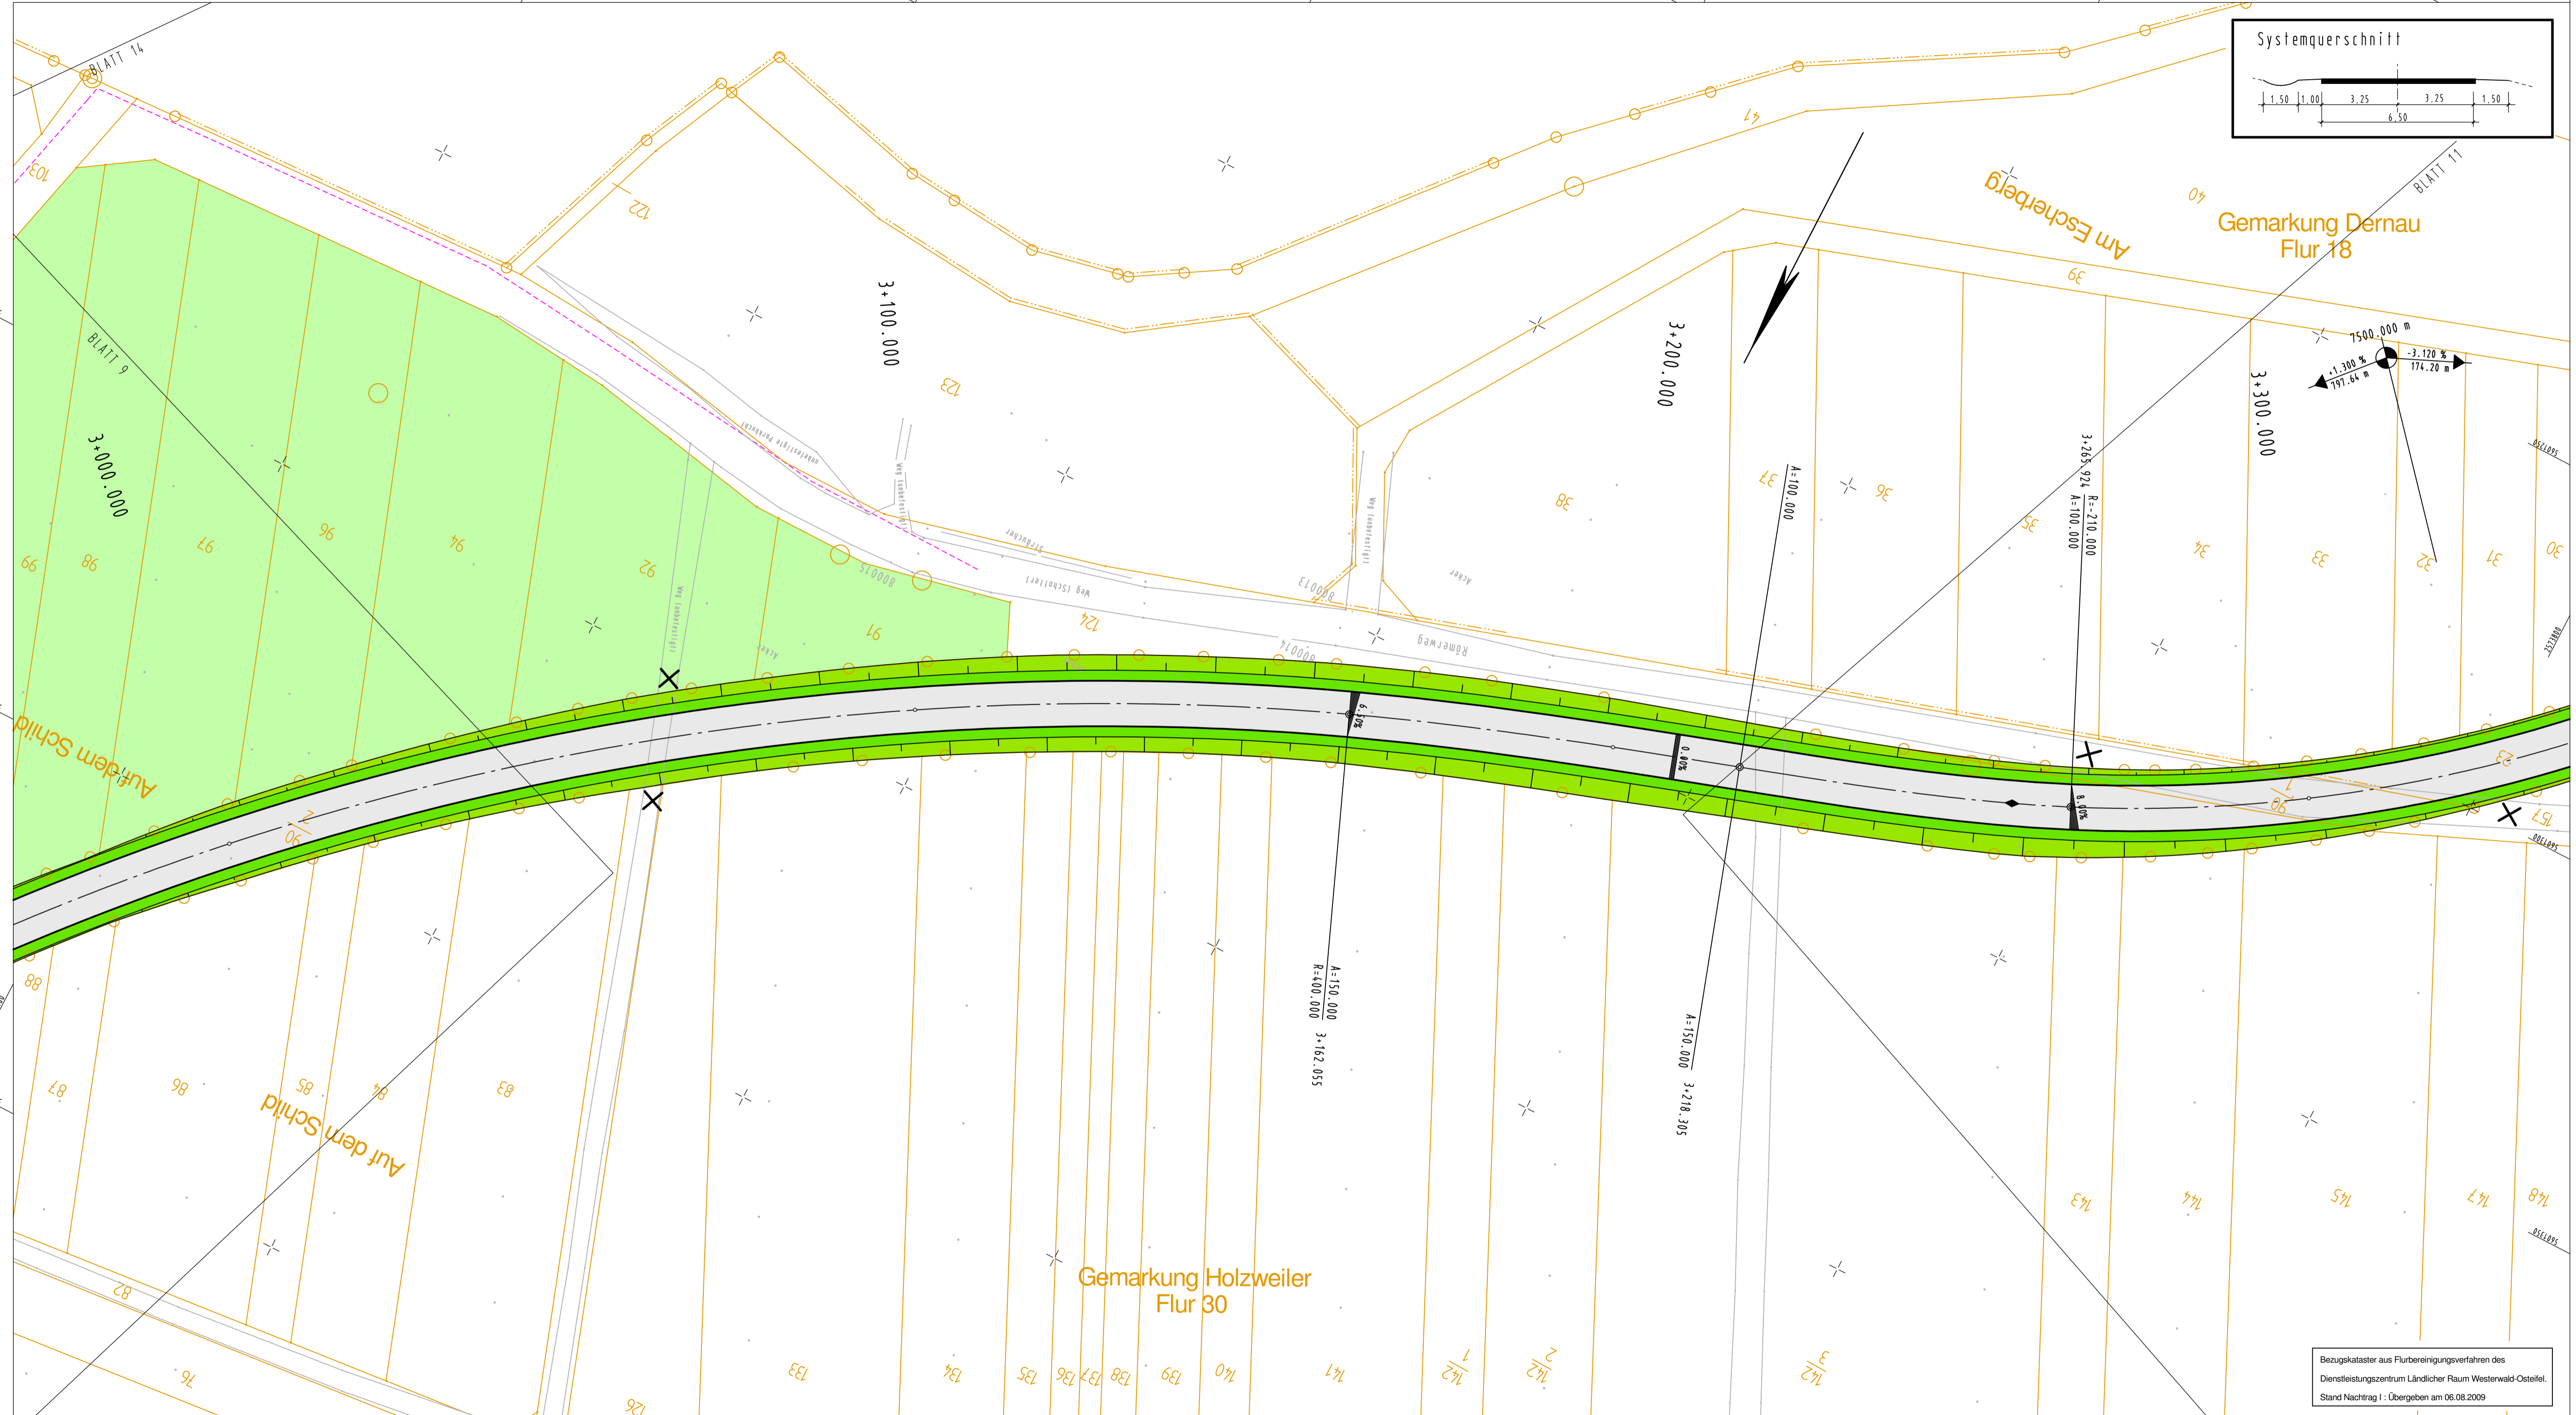

Zeichenerklärung Verkehrsanlagen und Entwässerung:

Straßenplanung

- Demmböschung
- Barkett (1,50 m)
- Fahrbahn (6,50 m)
- Barkett (1,00 m)
- Muldenrinne (1,50 m)
- Einschnittsböschung
- Gehweg
- Auffüllfläche für Erdmassenausgleich
- vorh. Wirtschaftsweg wird geschlossen
- vorh. Straßenfläche wird rückgebaut

Leitungen in Betrieb

- Eurowasser - Regenwasserkanal
- Eurowasser - Wasserleitung
- RWE - Stromkabel
- RWE - Hochspannungseileitung
- EVM - Gasleitung
- Telekom

vorh. Drainageleitungen in landwirtschaftlichen Flächen sind nicht dargestellt

Neigungsbrechpunkt

2,5% Fahrbahnquerneigung

Gradientenhochpunkt

Gradiententiefpunkt

KOCKS CONSULT GMBH KOCKS INGENIEURE

Kocks Consult GmbH • Stegemannstr. 32-38 • 56068 Koblenz • Tel.: +49 261 1302-0 • Fax: +49 261 1302-400 • eMail: info@kocks-ing.de

bearbeitet	Name	Datum	Dokument-Nr.:
gezeichnet	TS	02.10.2009	
geprüft / Unterschrift	CSch	02.10.2009	72426_LA_3_010_b
	WS	10.2009	

PLANFESTSTELLUNGSENTWURF

RheinlandPfalz

Landesbetrieb Mobilität Cochem-Koblenz
Ravensstraße 50 · 56812 Cochem
Tel: 02671/983-0 · Fax: 02671/8909

K35 (AW) Ortsumgehung ESCH - HOLZWEILER

Bau-km 0+080 bis 3+500

Lageplan 10
Bau - km 3+000 bis 3+280

Anlage:	7	
Blatt Nr.:	10	
Maßnahmen Nr.:		
bearbeitet	Datum	Name
gezeichnet		
geprüft		
von NK: NEU	nach NK: 5408096	

Entwurfsprüfung:	LBM Cochem:	Datum	Name
Straßenplanung:			
Landespflege:			
Immissionsschutz:			
Nr.	Art der Änderung	Datum	Name
1			
2			
3			
4			
5			
6			

aufgestellt:

Cochem, den

Grundplan hergestellt:	Ergänzungen:
Aufnahme:	
Feldvergleich:	
Kataster:	

Y 2574071.195
X 5601539.196

Y 2573747.024
X 5601371.450

Bezugskataster aus Flurbereinigungsverfahren des
Dienstleistungszentrum Ländlicher Raum Westerwald-Ostteil.
Stand Nachtrag 1: Übergeben am 06.08.2009