
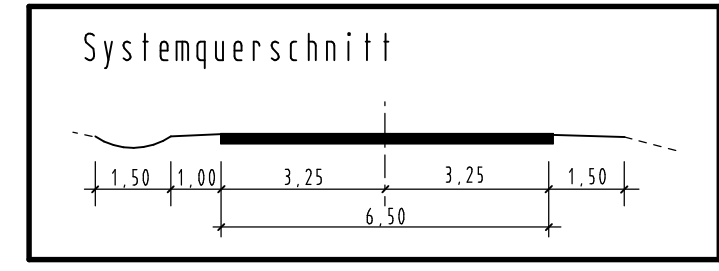


Y 2573857.472
X 5602671.016

Y 2574049.164
X 5602360.399

Y 2573684.936
X 5602564.539

Y 2573876.628
X 5602253.922

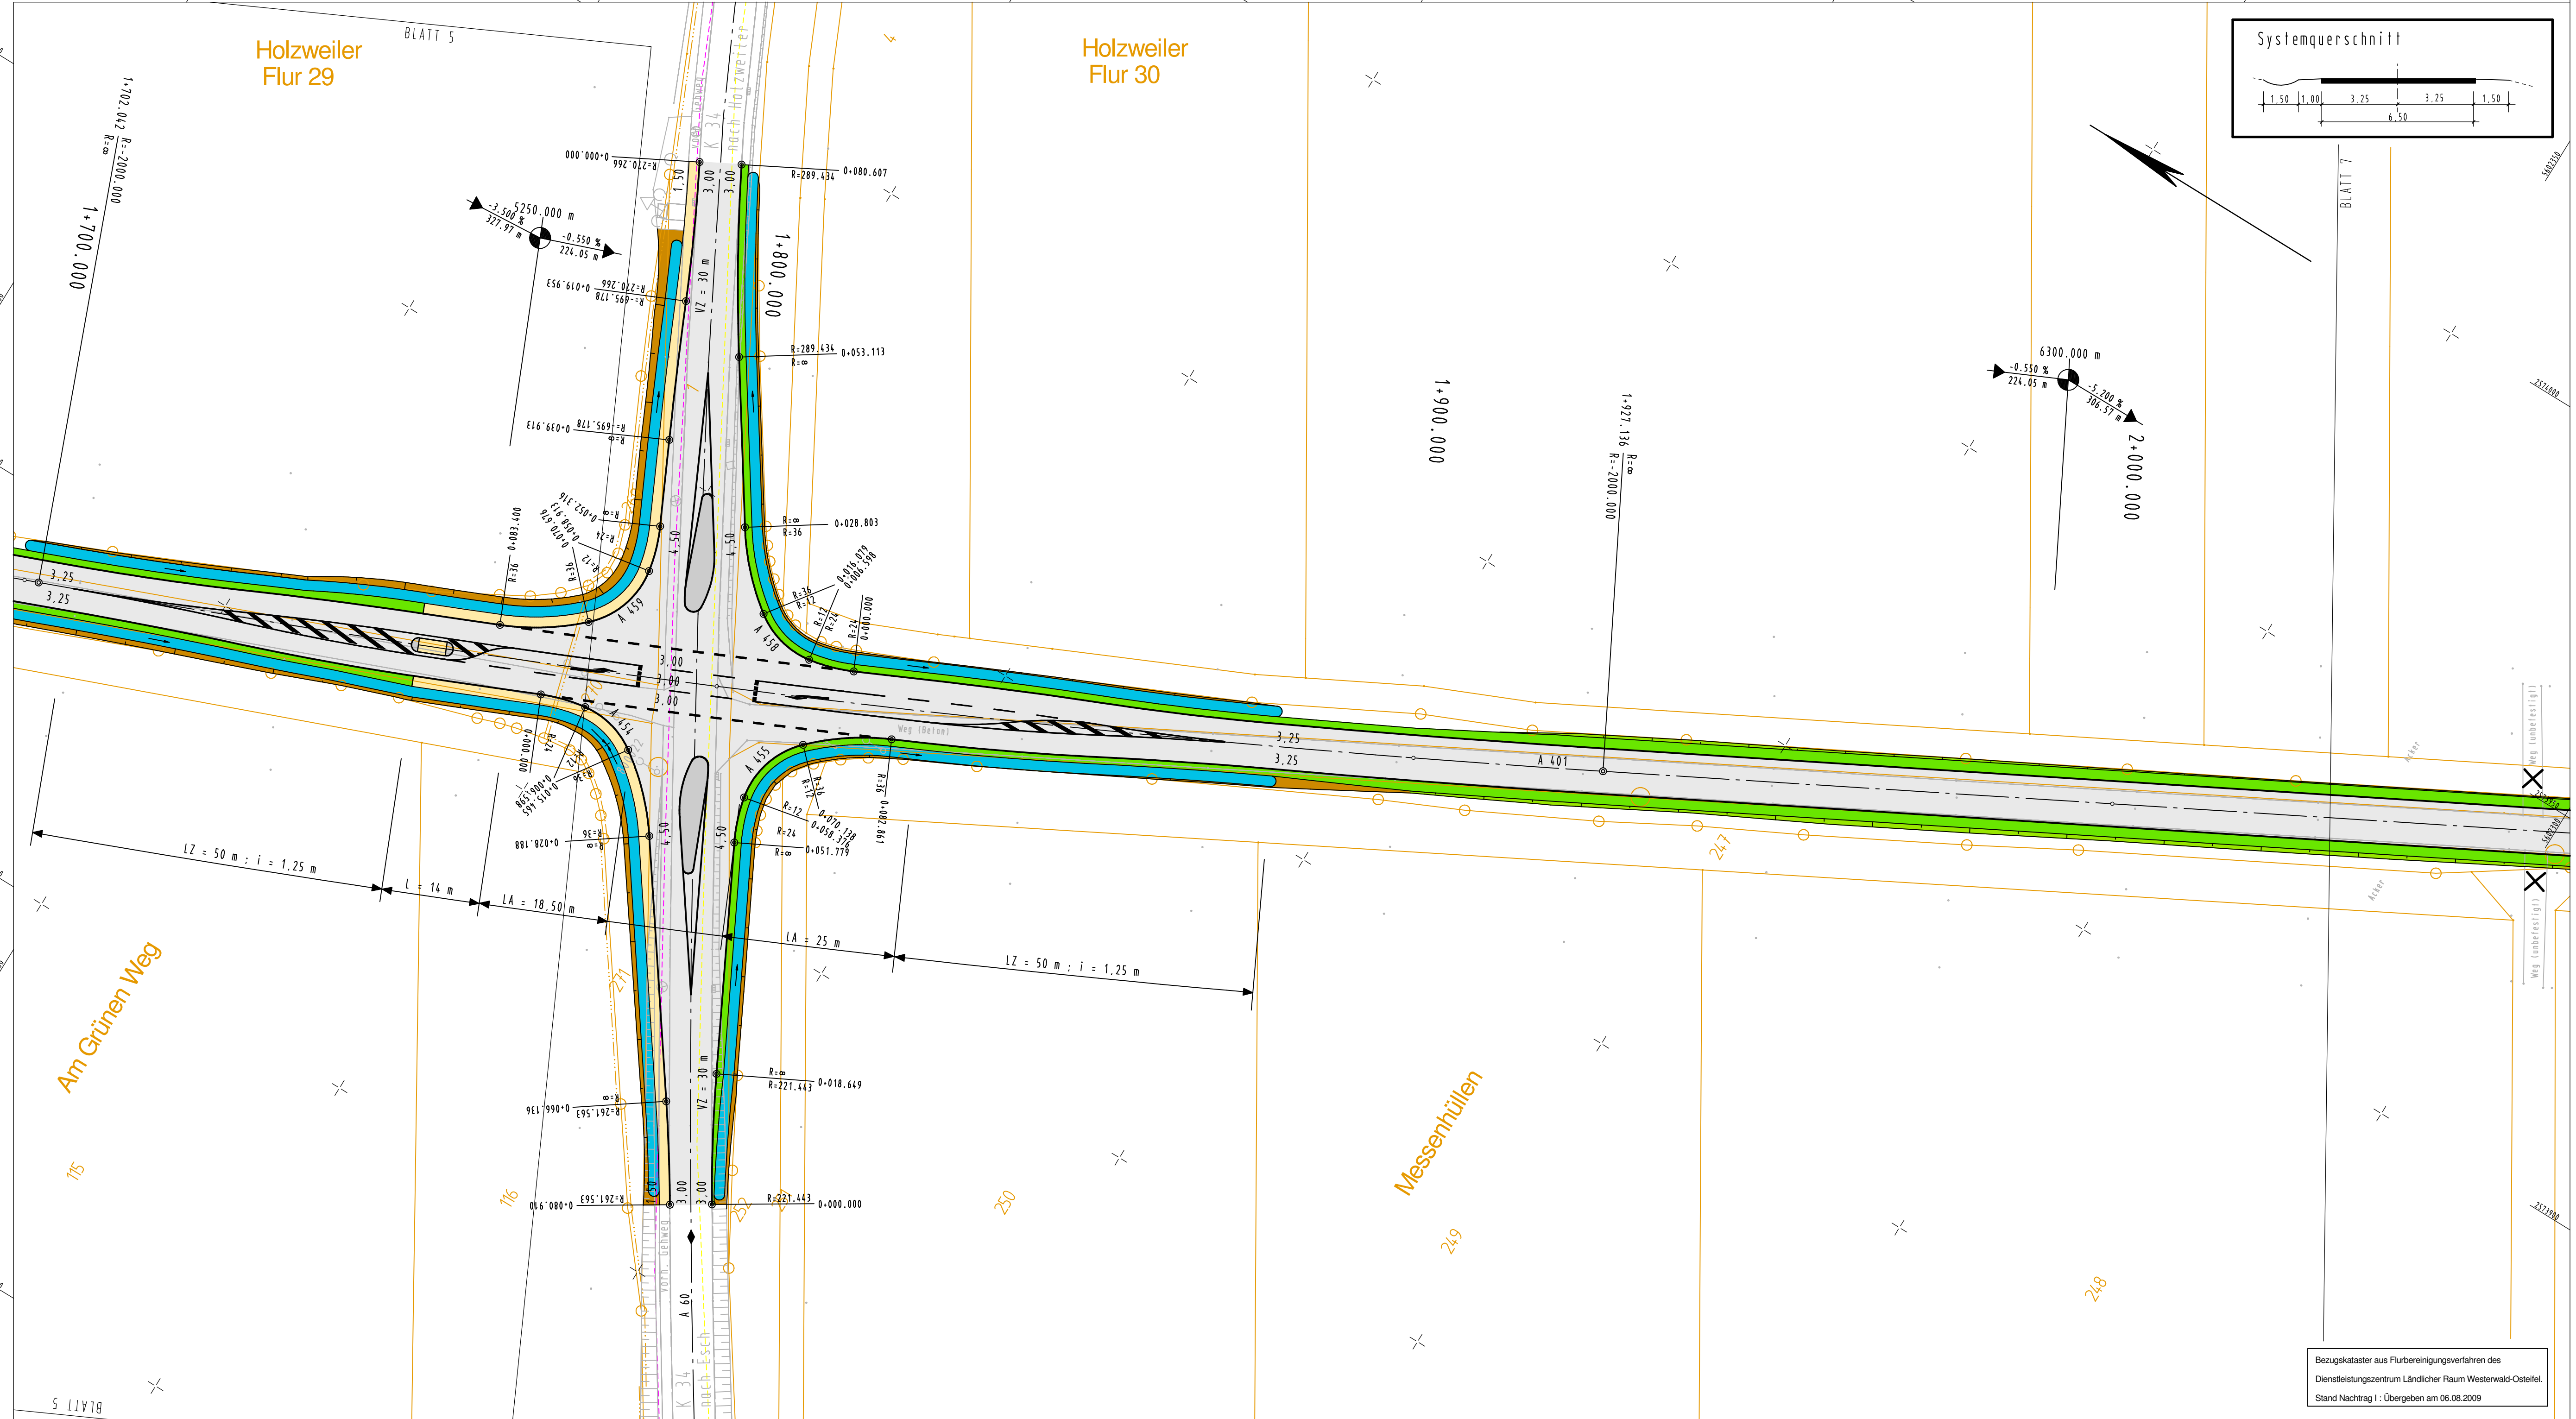

Zeichenerklärung Verkehrsanlagen und Entwässerung:

Straßenplanung

- Darmsböschung (1,50 m)
- Fahrbahn (6,50 m)
- Barkett (1,00 m)
- Einschnittsböschung
- Gehweg
- Auffüllfläche für Erdmassenausgleich
- vorh. Wirtschaftsweg wird geschlossen
- vorh. Straßenfläche wird rückgebaut

Leitungen in Betrieb

- Eurowasser - Regenwasserkanal
- Eurowasser - Wasserleitung
- RWE - Stromkabel
- RWE - Hochspannungsleitung
- EVM - Gasleitung
- Telekom

vorh. Drainageleitungen in landwirtschaftlichen Flächen sind nicht dargestellt

Neigungsbrechpunkt

2,5g
Fahrbahnquerneigung

Gradientenhochpunkt

Gradiententiefpunkt

KOCKS CONSULT GMBH KOCKS INGENIEURE

Kocks Consult GmbH • Stegemannstr. 32-38 • 56068 Koblenz • Tel.: +49 261 1302-0 • Fax: +49 261 1302-400 • eMail: info@kocks-ing.de

bearbeitet	Name	Datum	Dokument-Nr.:
gezeichnet	TS	02.10.2009	
geprüft / Unterschrift	CSch	02.10.2009	72426_LA_3_006_b
	WS	10.2009	

PLANFESTSTELLUNGSENTWURF

Rheinland-Pfalz

Landesbetrieb Mobilität Cochem-Koblenz
Ravennestraße 50 • 56812 Cochem
Tel: 02671/983-0 • Fax: 02671/8909

K35 (AW) Ortszweiger ESCH - HOLZWEILER

Bau-km 0+080 bis 3+500

Lageplan 6
Bau - km 1+740 bis 2+050

Anlage: 7
Blatt Nr.: 6
Maßnahmen-Nr.:

	Datum	Name
bearbeitet		
gezeichnet		
geprüft		
von NK: NEU		nach NK: 5408096

Entwurfsprüfung: LBM Cochem:	Datum	Name
Straßenplanung:		
Landespflege:		
Immissionsschutz:		
Nr. Art der Änderung	Datum	Name
1		
2		
3		
4		
5		
6		

aufgestellt:

Cochem, den

Grundplan hergestellt:	Ergänzungen:
Aufnahme:	
Feldvergleich:	
Kataster:	

Bezugskataster aus Flurbereinigungsverfahren des
Dienstleistungszentrum Ländlicher Raum Westerwald-Ostfeld,
Stand Nachtrag 1: Übergeben am 06.08.2009