


Y 2574031.939
X 5602388.322

Y 2574219.710
X 5602075.324

Y 2573858.075
X 5602284.019

Y 2574045.846
X 5601971.021

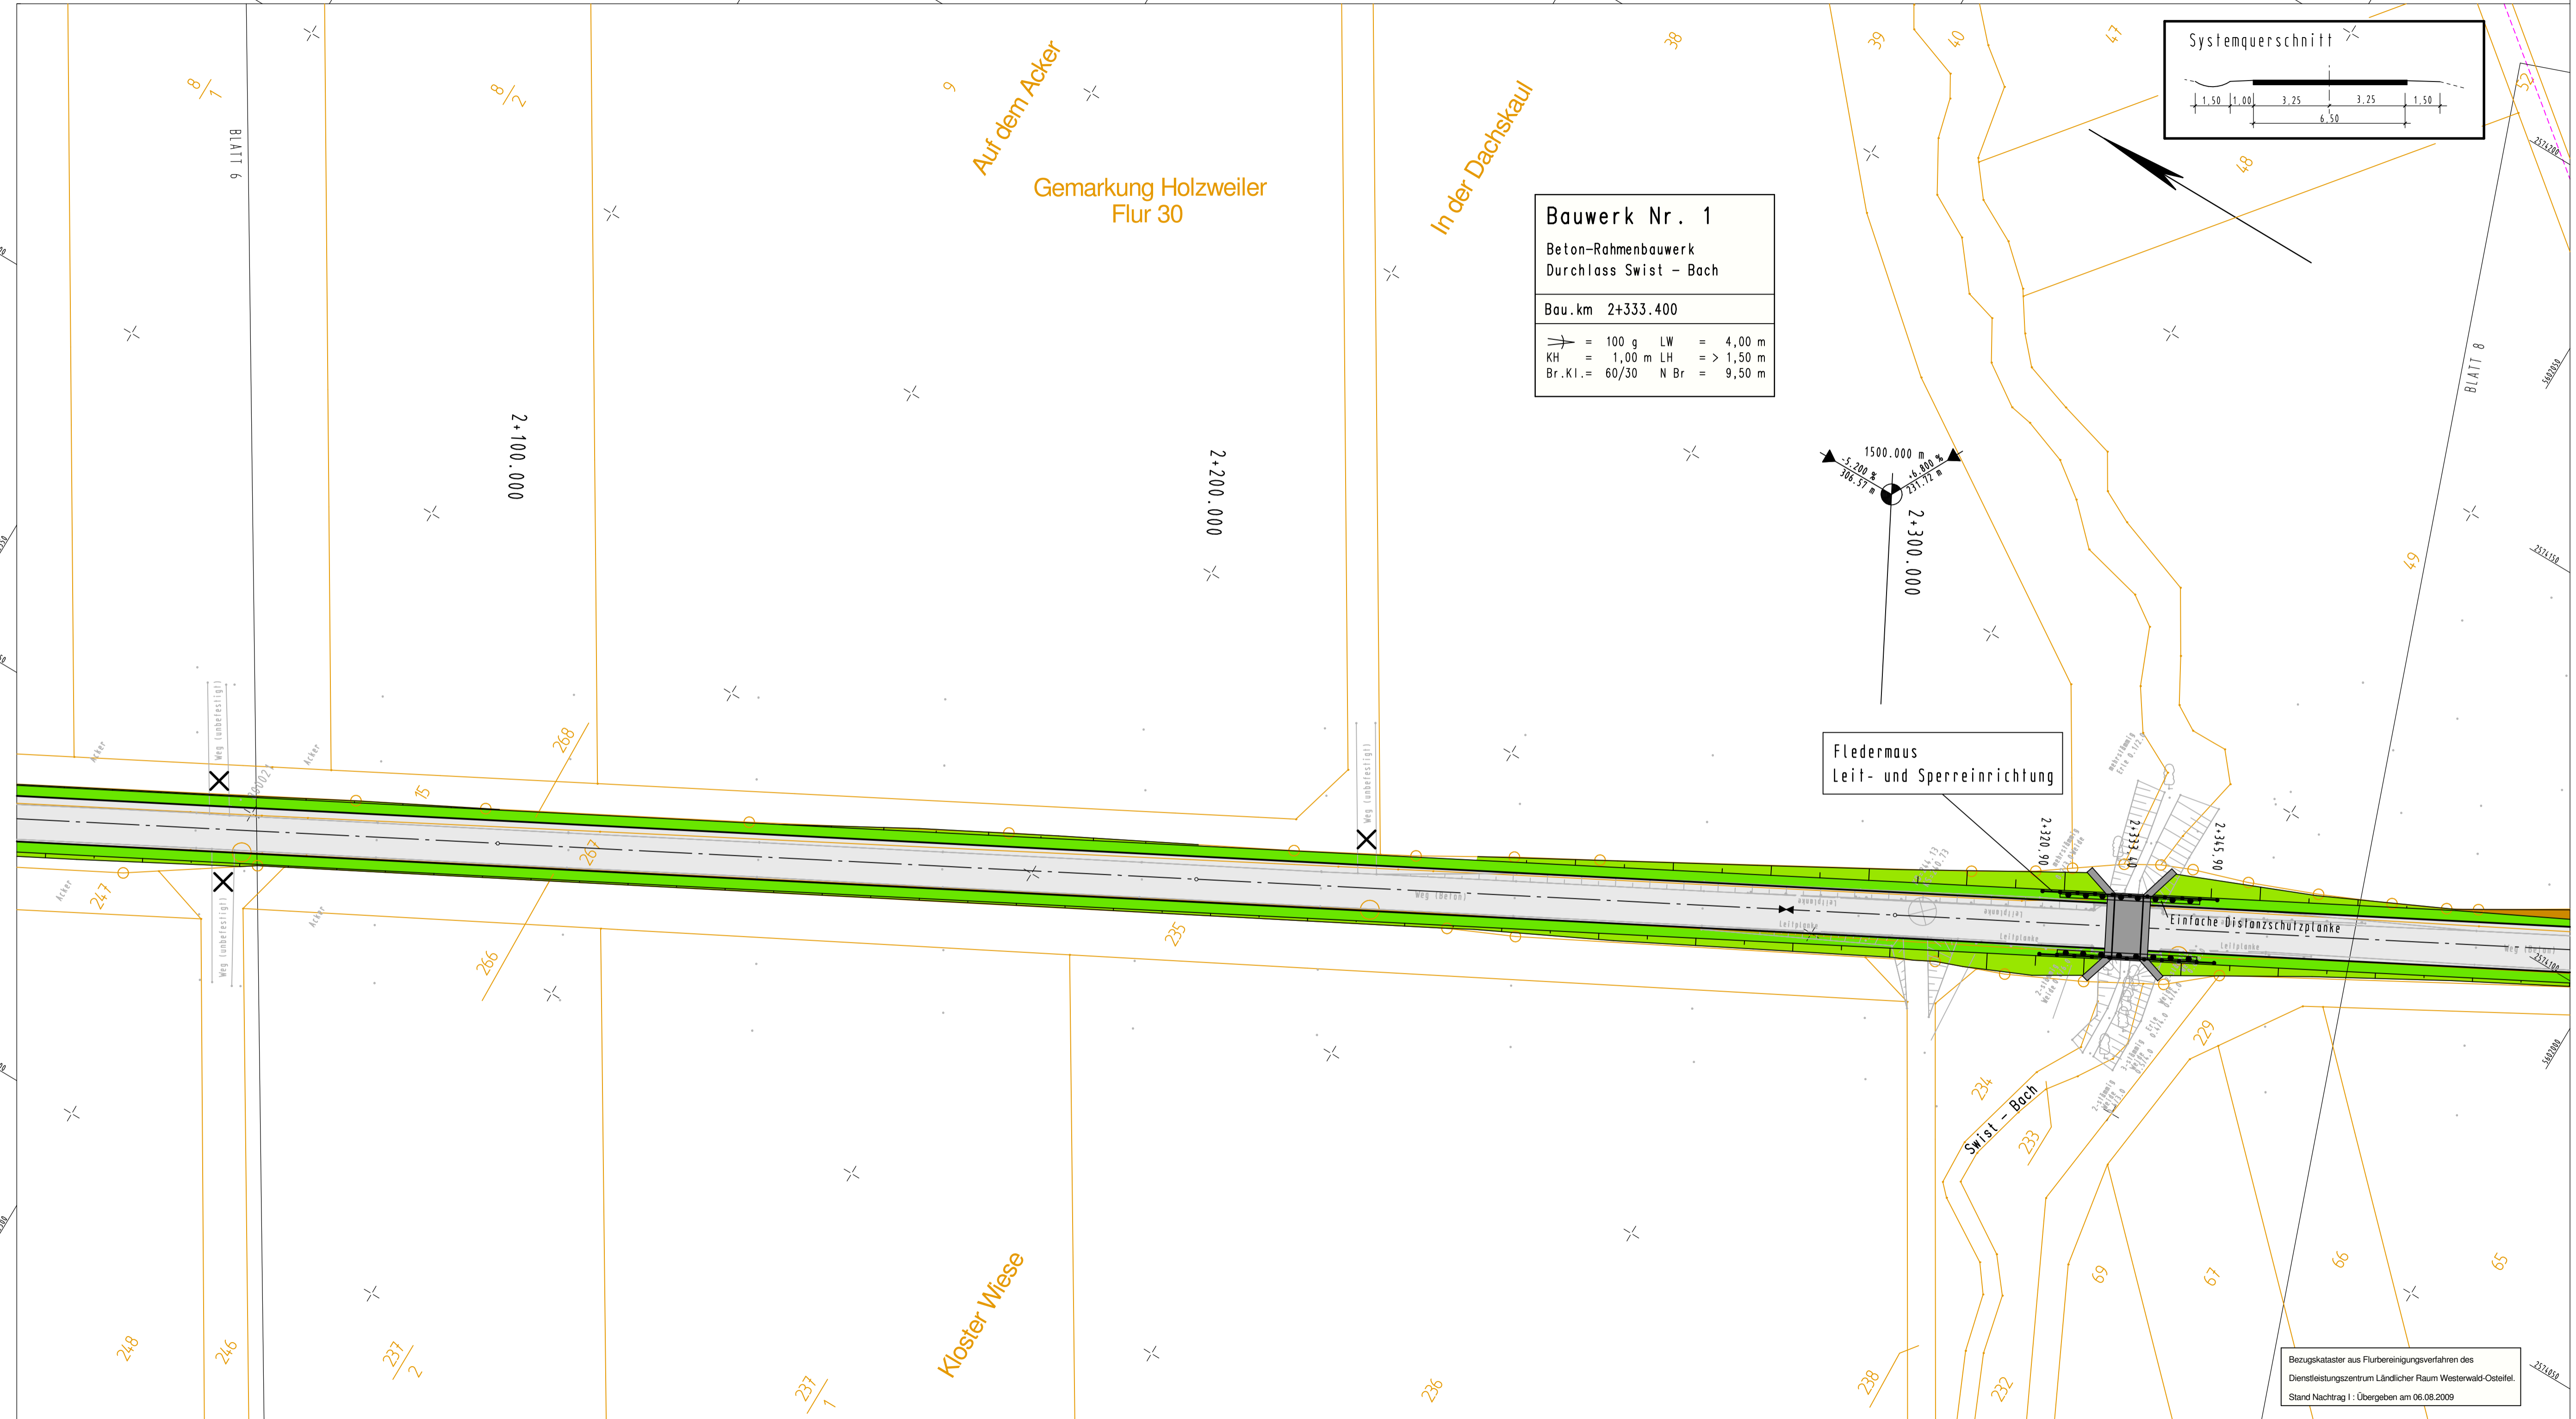


Bauwerk Nr. 1
Beton-Rahmenbauwerk
Durchlass Swist - Bach

Bau.km 2+333.400

→ = 100 g LW = 4,00 m
KH = 1,00 m LH = > 1,50 m
Br.Kl. = 60/30 N Br = 9,50 m

Fledermaus
Leit- und Sperreinrichtung

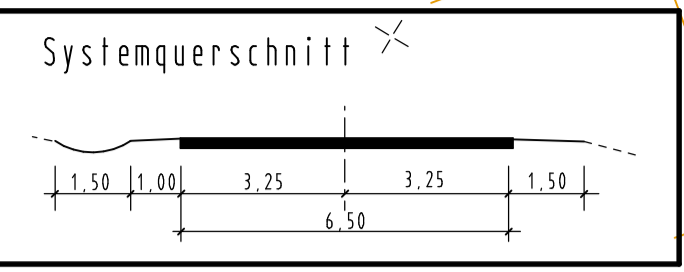

Zeichenerklärung Verkehrsanlagen und Entwässerung:

Straßenplanung

- Dammböschung (Bankett 1,50 m)
- Fahrbahn (6,50 m)
- Bankett (1,00 m)
- Muldenrinne (1,50 m)
- Einschnittsböschung
- Gehweg
- Auffüllfläche für Erdmassenausgleich
- vorh. Wirtschaftsweg wird geschlossen
- vorh. Straßenfläche wird rückgebaut

Leitungen in Betrieb

- Eurowasser - Regenwasserkanal
- Eurowasser - Wasserleitung
- RWE - Stromkabel
- RWE - Hochspannungleitung
- EVM - Gasleitung
- Telekom

vorh. Drainageleitungen in landwirtschaftlichen Flächen sind nicht dargestellt

8000.000 m

1:500 1:1000 1:2000

2,5%

Nigungsbrechpunkt

Fahrbahnquerneigung

Gradientenhochpunkt

Gradientenstiefpunkt

KOCKS CONSULT GMBH KOCKS INGENIEURE

Kocks Consult GmbH • Stegemannstr. 32-38 • 56068 Koblenz • Tel.: +49 261 1302-0 • Fax: +49 261 1302-400 • eMail: info@kocks-ing.de

Name	Datum	Dokument-Nr.:
bearbeitet TS	02.10.2009	
gezeichnet CSch	02.10.2009	72426_LA_3_007_b
geprüft / Unterschrift WS	10.2009	

PLANFESTSTELLUNGSENTWURF

Rheinland-Pfalz

Landesbetrieb Mobilität Cochem-Koblenz
Flavenstraße 50 • 56812 Cochem
Tel: 02671/983-0 • Fax: 02671/8909

**K35 (AW) Ortsumgehung
ESCH - HOLZWEILER**

Bau-km 0+080 bis 3+500

Lageplan 7
Bau - km 2+050 bis 2+380

Anlage: 7
Blatt Nr.: 7
Maßnahmen-Nr.:

	Datum	Name
bearbeitet		
gezeichnet		
geprüft		
von NK: NEU		nach NK: 5408096

Nr.	Art der Änderung	Datum	Name
1			
2			
3			
4			
5			
6			

aufgestellt:

Cochem, den

Grundplan hergestellt:	Ergänzungen:
Aufnahme: Feldvergleich: Kataster:	

Bezugskataster aus Flurbereinigungsverfahren des Dienstleistungszentrum Ländlicher Raum Westerwald-Ostfeld.
Stand Nachtrag 1 : Übergeben am 06.08.2009