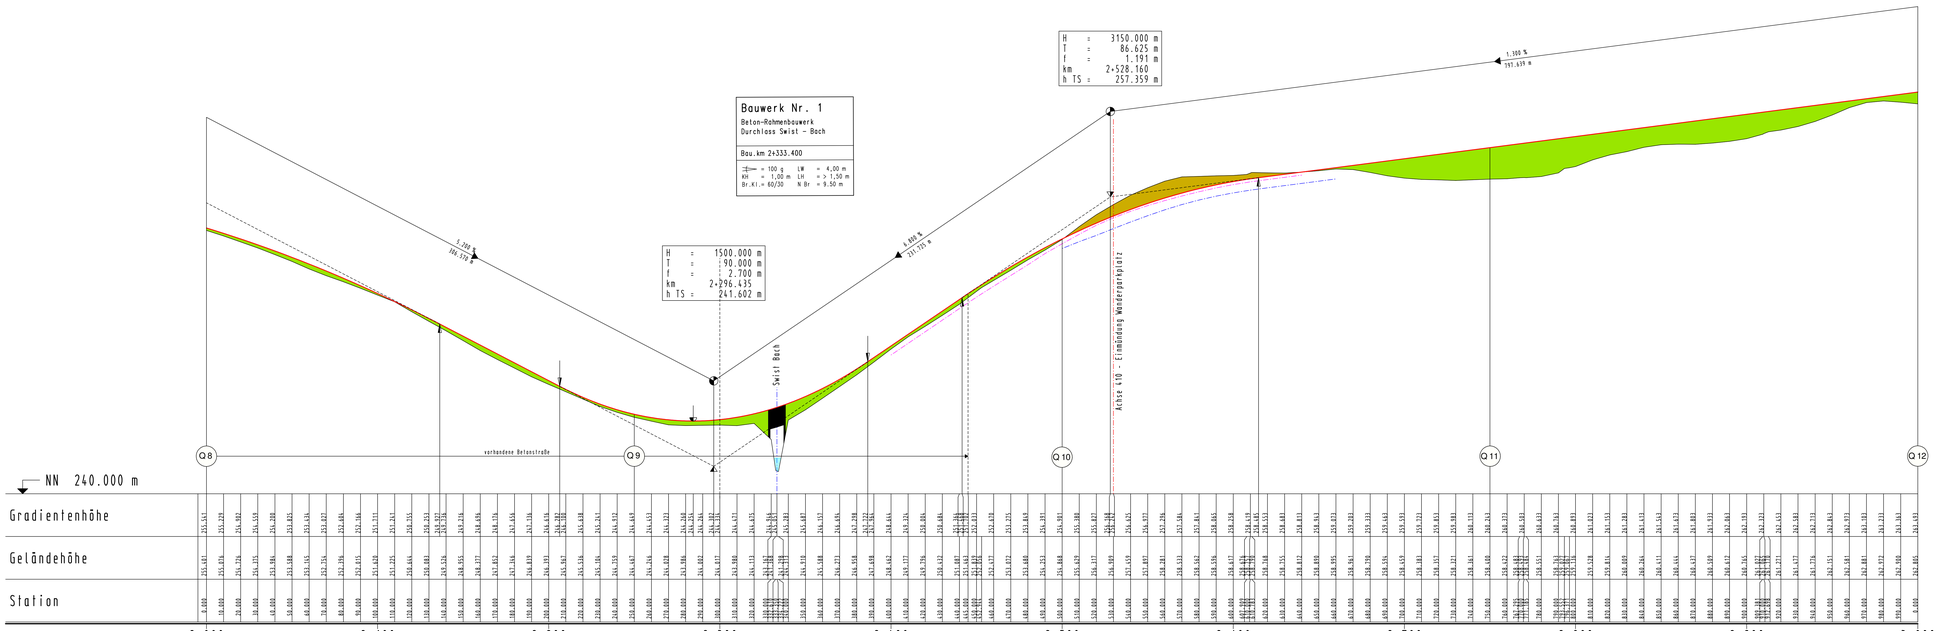

Legende

- Gradiente
- Abtrag
- Auftrag
- Mulde Links
- Mulde Rechts

Tangentenschnittpunkt

8.280 %
189.575 m
8.100 %
221.775 m

- Ausrundungsanfang /-ende
- Hochpunkt
- Tiefpunkt

KOCKS CONSULT GMBH KOCKS INGENIEURE
Kocks Consult GmbH • Siegermannstr. 32-38 • 56068 Koblenz • Tel.: +49 261 1302-0 • Fax: +49 261 1302-402 • eMail: info@kocks-ing.de

	Name	Datum	Dokument-Nr.:
bearbeitet	TS	03.01.2011	72426_HH_3_003_b
gezeichnet	TS	03.11.2011	
geprüft / Planeinsicht:	WS	11.2011	

PLANFESTSTELLUNGSENTWURF

Rheinland-Pfalz

Landesbetrieb Mobilität Cochem-Koblenz
Ravenestraße 50 · 56812 Cochem
Tel: 02671/983-0 · Fax: 02671/8909

L B M

K35 (AW) Ortsumgehung ESCH - HOLZWEILER

Bau-km 0+080 bis 3+500

Höhenplan 3
Bau - km 2+000 bis 3+000

Anlage: 8
Blatt Nr.: 3
Maßnahmen Nr.:

	Datum	Name
bearbeitet		
gezeichnet		
geprüft		

Maßstab 1 : 1.000/100
von NK: NE3 nach NK: 5408096

Entwurfsprüfung: LBM Cochem:	Datum	Name
Straßenplanung:		
Landespflege:		
Immissionsschutz:		

Nr.	Art der Änderung	Datum	Name
1			
2			
3			
4			
5			
6			

aufgestellt:

Cochem, den .....

Grundplan hergestellt: Ergänzungen:

Aufnahme:
Feldvergleich:
Kataster: