


Y 2574636.360 X 5604782.015 5605000 5600000 5603500 5602000 5600500 5600000 5601095 Y 2574636.370 X 5600714.700

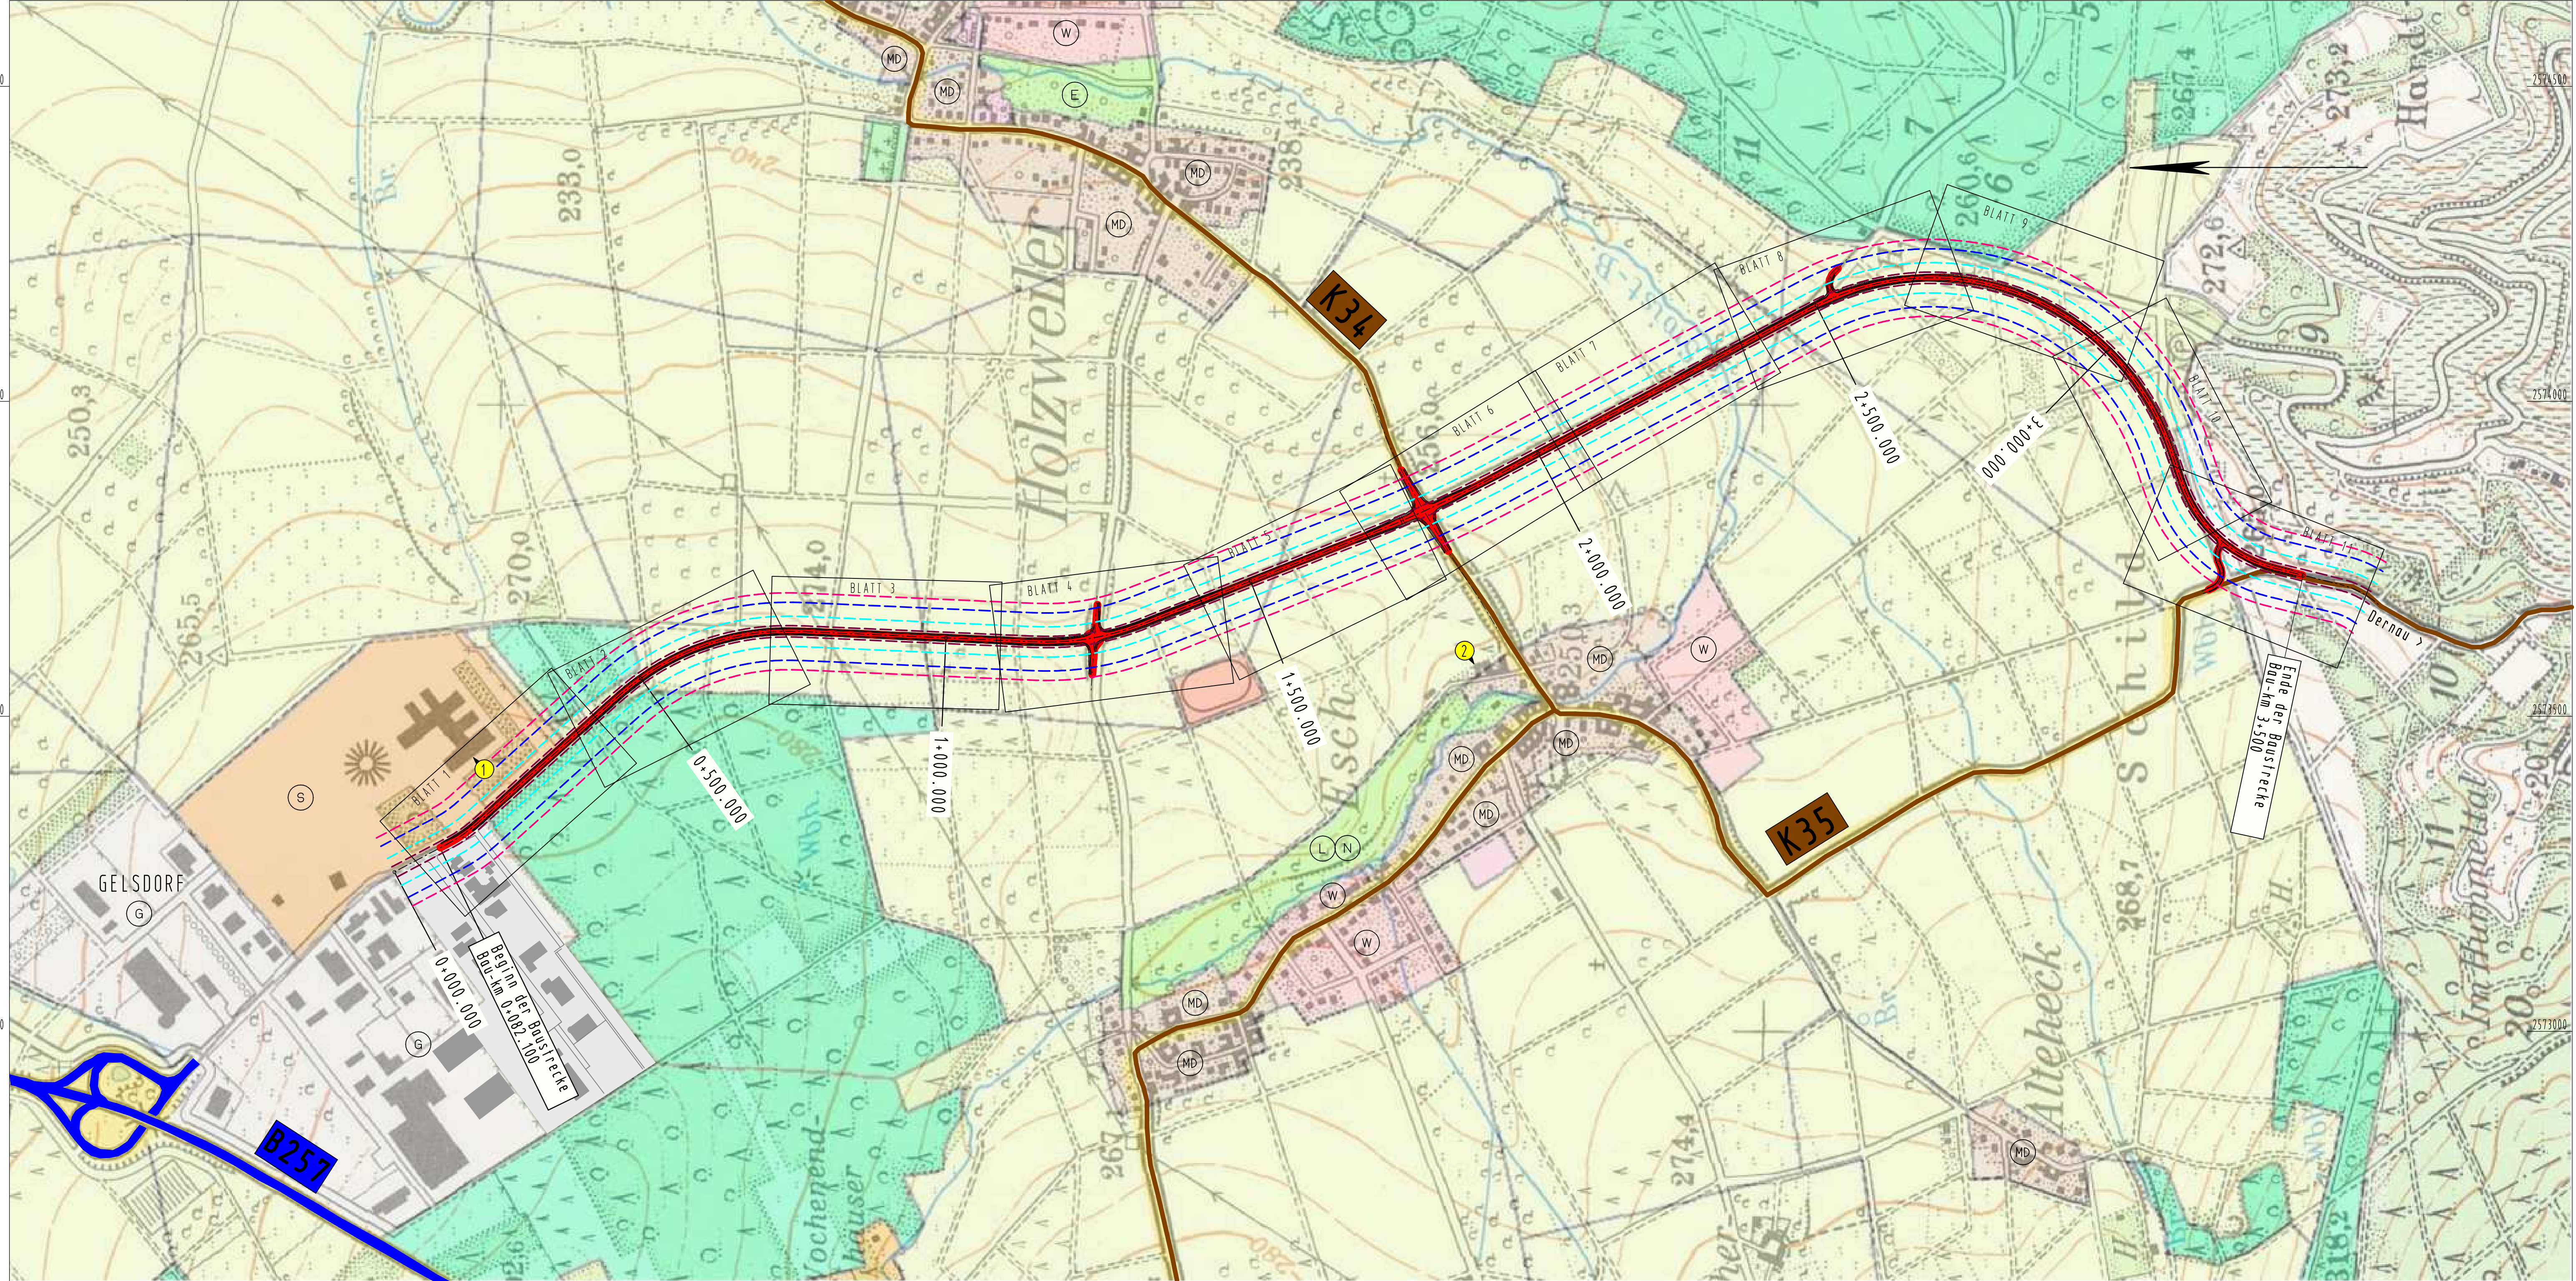

Y 2572602.700 X 5604782.010 5605000 5600000 5603500 5602000 5600500 5600000 5601095 Y 2572602.710 X 5600714.695

- Legende :**
- Straßenbaumaßnahme
 - Bundesstraße
 - Kreisstraße
- Lärmschutz**
- Berechnungsprofil
- Berechnungsergebnisse:**
- 1 Bau-km 0+220 Beurteilungspegel Lr 49,1/41,5 dB(A)
 - 2 Bau-km 0+220 Beurteilungspegel Lr 50,4/42,8 dB(A)
 - 3 Bau-km 1+775 Beurteilungspegel Lr 42,4/34,7 dB(A)
 - 7 Bau-km 1+775 Beurteilungspegel Lr 45,4/37,8 dB(A)
- Abstände der Grenzwertisophonon (nachts)**
- Sondergebiete 47 dB(A)
 - Wohngebiete 49 dB(A)
 - Mischgebiete 54 dB(A)
 - Gewerbegebiete 59 dB(A)

KOCKS CONSULT GMBH **KOCKS**
INGENIEURE

Kocks Consult GmbH • Stegemannstr. 32-38 • 56068 Koblenz • Tel.: +49 261 1302-0 • Fax: +49 261 1302-400 • eMail: info@kocks-ing.de

Name	Datum	Dokument-Nr.:
TS	03.01.2011	
CSch	22.08.2011	72426_LZ_3_001_c
WS	22.08.2011	

PLANFESTSTELLUNGSENTWURF

Rheinland/Platz

Landesbetrieb Mobilität Cochem-Koblenz
Ravennestraße 50 · 56812 Cochem
Tel: 02671/983-0 · Fax: 02671/8909

L B M

K35 (AW) Ortsumgebung ESCH - HOLZWEILER		Anlage: 11.1
Bau-km 0+080 bis 3+500		Blatt Nr.: 1
Lageplan Lärmschutz		Maßnahmen Nr.:
bearbeitet	Datum	Name
gezeichnet		
geprüft		
Maßstab 1 : 5.000		
von NK: NEU		nach NK: 5408096

Entwurfsprüfung: LBM Cochem:	Datum	Name
Straßenplanung:		
Landespflege:		
Immissionsschutz:		
Nr. Art der Änderung	Datum	Name
1		
2		
3		
4		
5		
6		

aufgestellt:

Cochem, den

Grundplan hergestellt:	Ergänzungen:
Aufnahme:	
Feldvergleich:	
Kataster:	