


M = 1:500/50
NN 254,00


Station 0-100 0+000 0+100

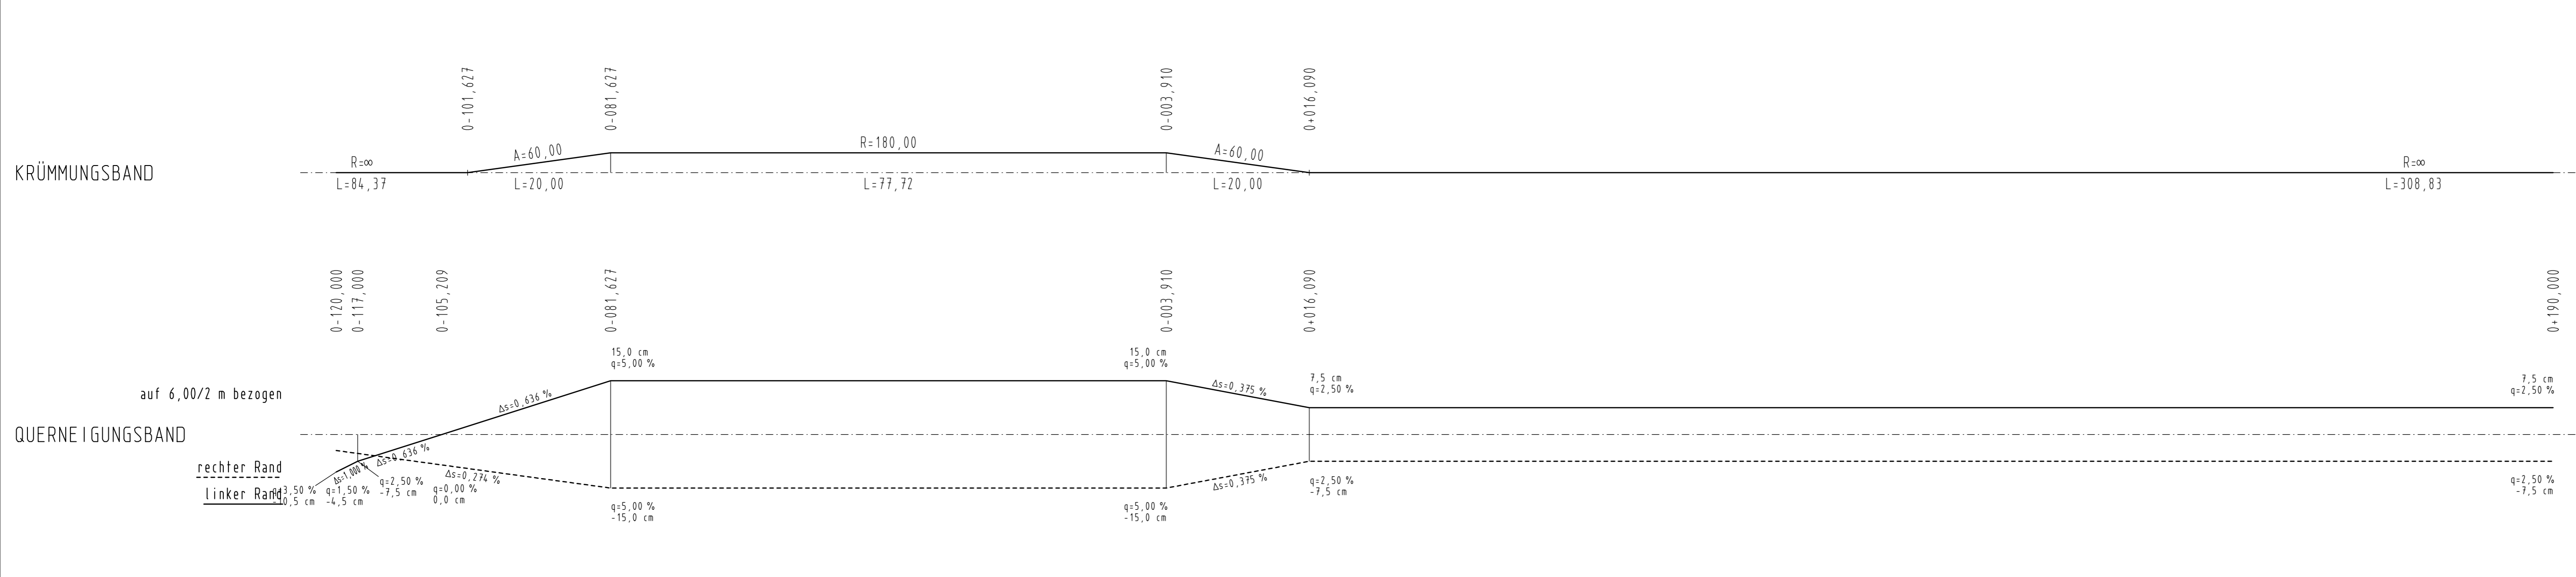

ZEICHENERKLÄRUNG

Graben / Mulde links: Gr lks bzw. Mu lks
Graben / Mulde rechts: Gr rch bzw. Mu rch

bestehender Durchlass:

geplanter Durchlass:

geplanter Kleintier- und Amphibien-Durchlass:

Auftrag:

Abtrag:

vorhandene, querende Leitungen:
Versorgungsleitungen:

Versorgungskabel:

geplante Leitungsverlegungen im Schutzrohr:
Versorgungsleitungen:

Versorgungskabel:

TS-Punkt mit Halbmesser Neigung und Länge

Nr.	Art der Änderung	Datum	Name
c			
b			
a			

Entwurfsbearbeitung: Senger Consult GmbH, Gewerbpark Hinter Mont 56253 Treis-Karden

Projekt-Nr.: 3275-013

Datum	Name
bearbeitet: 15.11.19	Beuren
gezeichnet: 15.11.19	Junglas
geprüft: 15.11.19	Spies

Entwurfsbearbeitung: Landesbetrieb Mobilität Diez, Goethestraße 9, 65582 Diez

Datum	Name
bearbeitet:	
gezeichnet:	
geprüft:	

FESTSTELLUNGSENTWURF

Strassenbauverwaltung: Rheinland-Pfalz

Unterlage: 6 Blatt-Nr.: 1

Höhenplan K 40 - Achse 1: 0-120,000 bis 0+310,000

PROJIS-Nr.: SAP-Nr.: A.14-13-0039.02 Maßstab: 1:500/50

Ausbau Knotenpunkt K 40 / L 267 bei Bachenberg

aufgestellt: Diez, den 13. Feb. 2020

Dienststellenleiter

Projekt: K40 - L267 in Richtung Bachenberg Date: gpl0000105.PLT/gpl0000105