


Y 3244440.049
X 5495188.993

Y 32444724.726
X 5494522.533

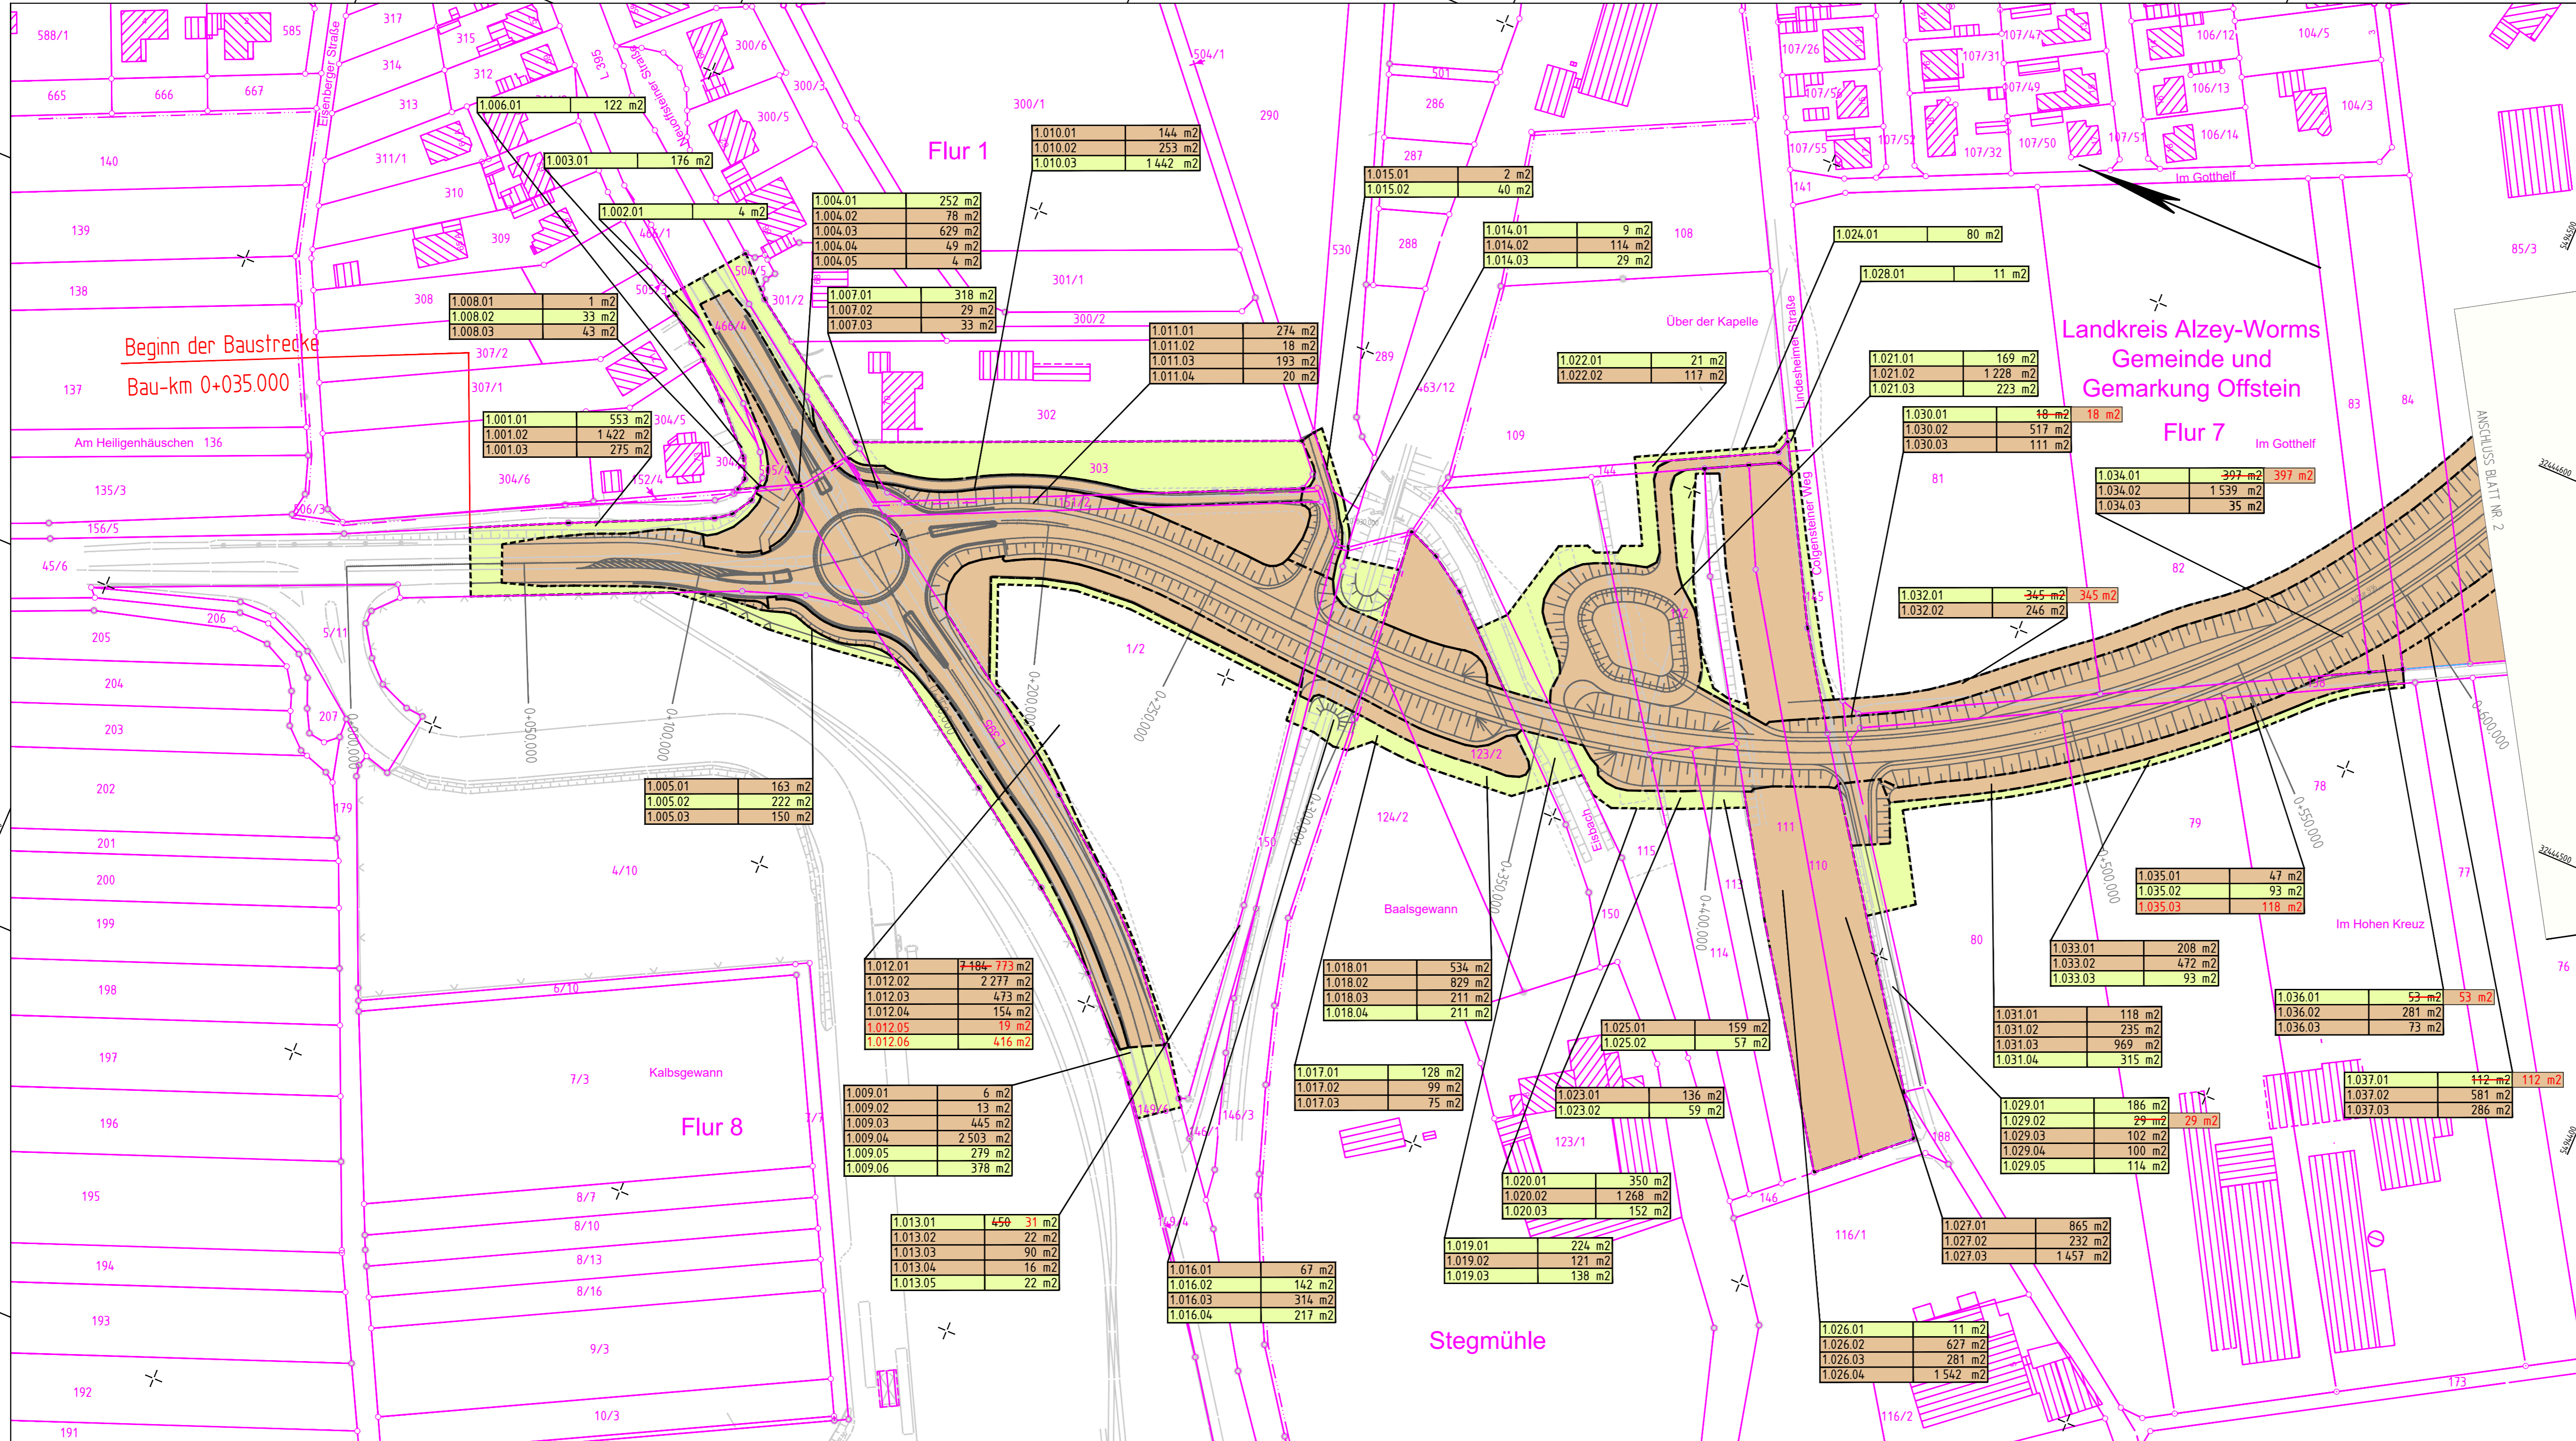

Y 32444066.831
X 5495029.574

Y 32444351.508
X 5494363.114

ZEICHENERKLÄRUNG

Beispiel:

2.008.01	4 m ²
2.008.02	23 m ²

zu erwerbende Fläche
für den Straßenbau vorübergehend benötigte Fläche

2 Nr. des Grunderwerbsplanes
008 lfd. Nr. des betroffenen Flst im Grunderwerbsplan
01 Nr. der Teilfläche eines Flurstückes
23 m² Größe der Teilfläche eines Flurstückes

Entwurfsbearbeitung:

BARD+SAUTHER GMBH
BERATENDE INGENIEURE
BSBI
Europaallee 10 | Tel. 0681/926 50-0 | mail@bs-bi.de
66113 Saarbrücken | Fax 0681/926 50-29 | www.bs-bi.de

Projekt-Nr.:
bearbeitet: 05/2020 Datum: Werner/Herbst
gezeichnet: 05/2020 Werner/Herbst
geprüft: 05/2020

DECKBLATTVERFAHREN A ZUR PLANFESTSTELLUNG

Rheinland-Pfalz
Landesbetrieb Mobilität
Worms
Schönauer Straße 5 - 67547 Worms
Tel: 06241/401-5 Fax: 06241/401-600

L 455
Umgehung Offstein

Anlage: 14.1 A
Blatt Nr.: 1
Maßnahmen Nr.:
bearbeitet: Datum Name
gezeichnet: Datum Name
geprüft: Datum Name
Grunderwerbsplan Maßstab: 1 : 1.000
von NK: 6315 059 nach NK: 6415 043

Nr.	Art der Änderung	Datum	Name
1	LBP-Fischen Bau-km 0+575-0+700, 0+775-0+905, 0+845-0+930	05/2020	Werner/Herbst
2			
3			
4			
5			
6			

aufgestellt:

Boulevard

Worms, den 23.06.2020

Grundplan hergestellt:	Datum:	Ergänzungen:
BSBI Bard+Sauther Gmb	06/2008	
gezeichnet: Hoffmann	06/2008	
Feldvergleich: Katalster	-	
geprüft: Hoffmann Bard	06/2008	
	06/2008	