



LÄNGSSCHNITT
ABSCHNITT 4-2
MAßSTAB 1:500/50

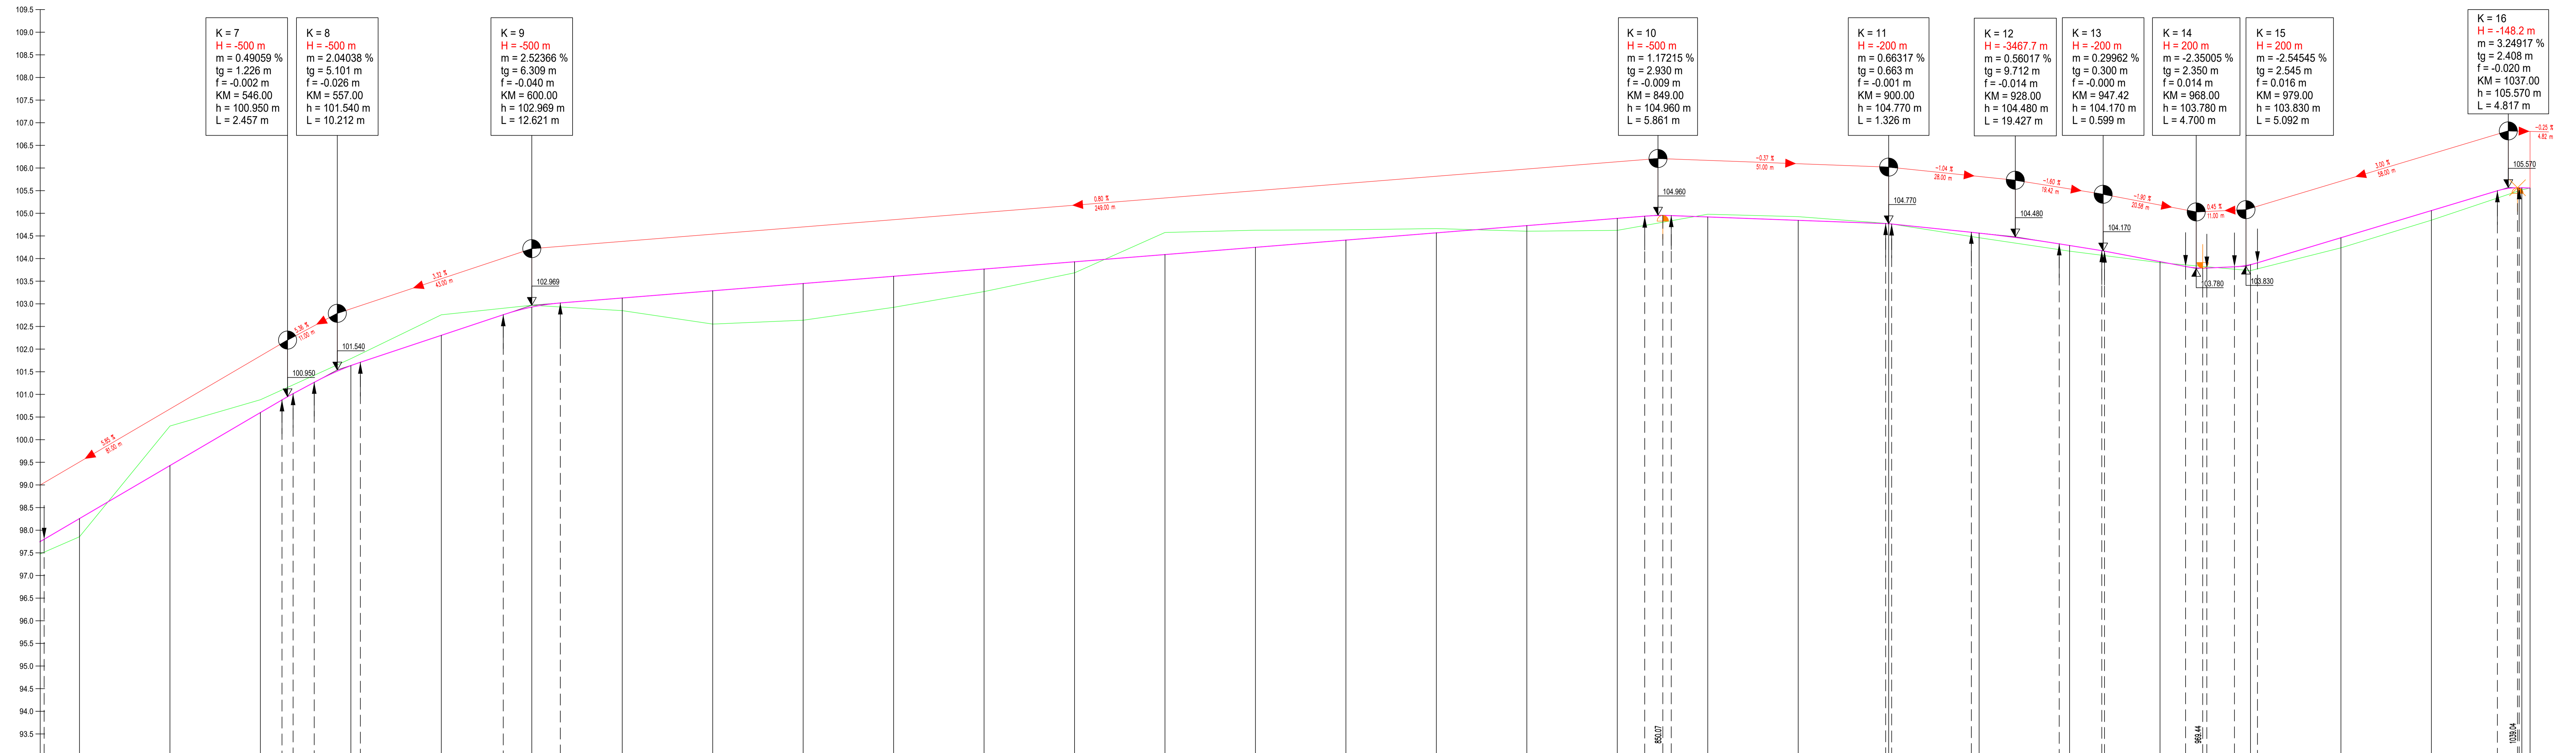


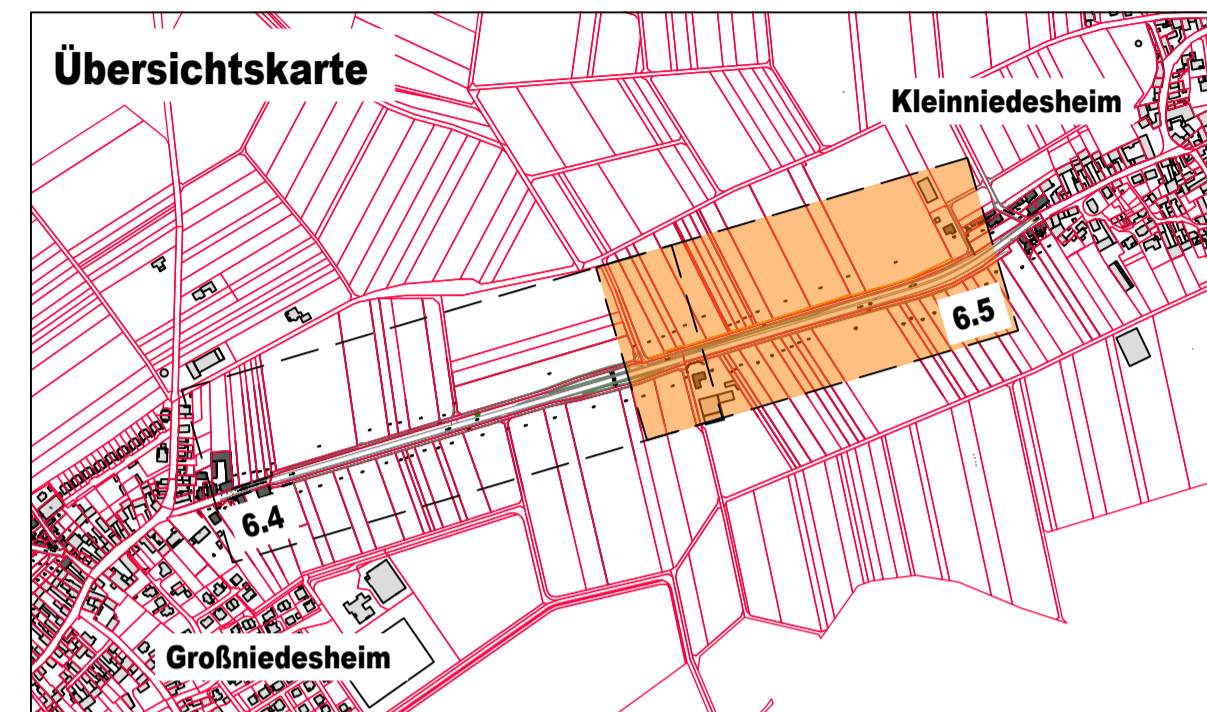

Nr.	Art der Änderung	Datum	Name

Entwurfsbearbeitung: **PISKE**
 PLANUNGSBÜRO
 Telefon: 06 21 / 54 50 31
 info@piske.com | www.piske.com

Projekt-Nr.:	1450
bearbeitet:	26.09.2018 J. Schmid
gezeichnet:	26.09.2018 M. Schmidt
geprüft:	26.09.2018 J. Schmid

Entwurfsbearbeitung: **LBM**
 Landesbetrieb Mobilität
 Speyer
 St.-Guido-Straße 17
 67346 Speyer
 Tel.: 06232/626-0
 Fax: 06232/626-1102/3/4

bearbeitet:		Datum		Name	
gezeichnet:					
geprüft:		22.09.2020		M. Mayer	

FESTSTELLUNGSENTWURF

Straßenbauverwaltung: Rheinland-Pfalz	Unterlage: 6 Höhenplan	Blatt-Nr.: 5
PROJIS-Nr.:	SAP-Nr.: A.33-14-0022.01	Maßstab: 1:500 / 1:50

Ausbau der L 456 durch den Bau eines Rad- und Gehweges mit teilweiser zugelassener Nutzung durch den landwirtschaftlichen Verkehr zwischen Heuchelheim – Großniedesheim – Kleinniedesheim

aufgestellt:
Speyer, den 14.10.2020

gez.
Martin Schafft
Ltd. Baudirektor