


**Bauwerk 6810 517 (Schwalb)**  
Überführung L479



ABRIS UND NEUBAU

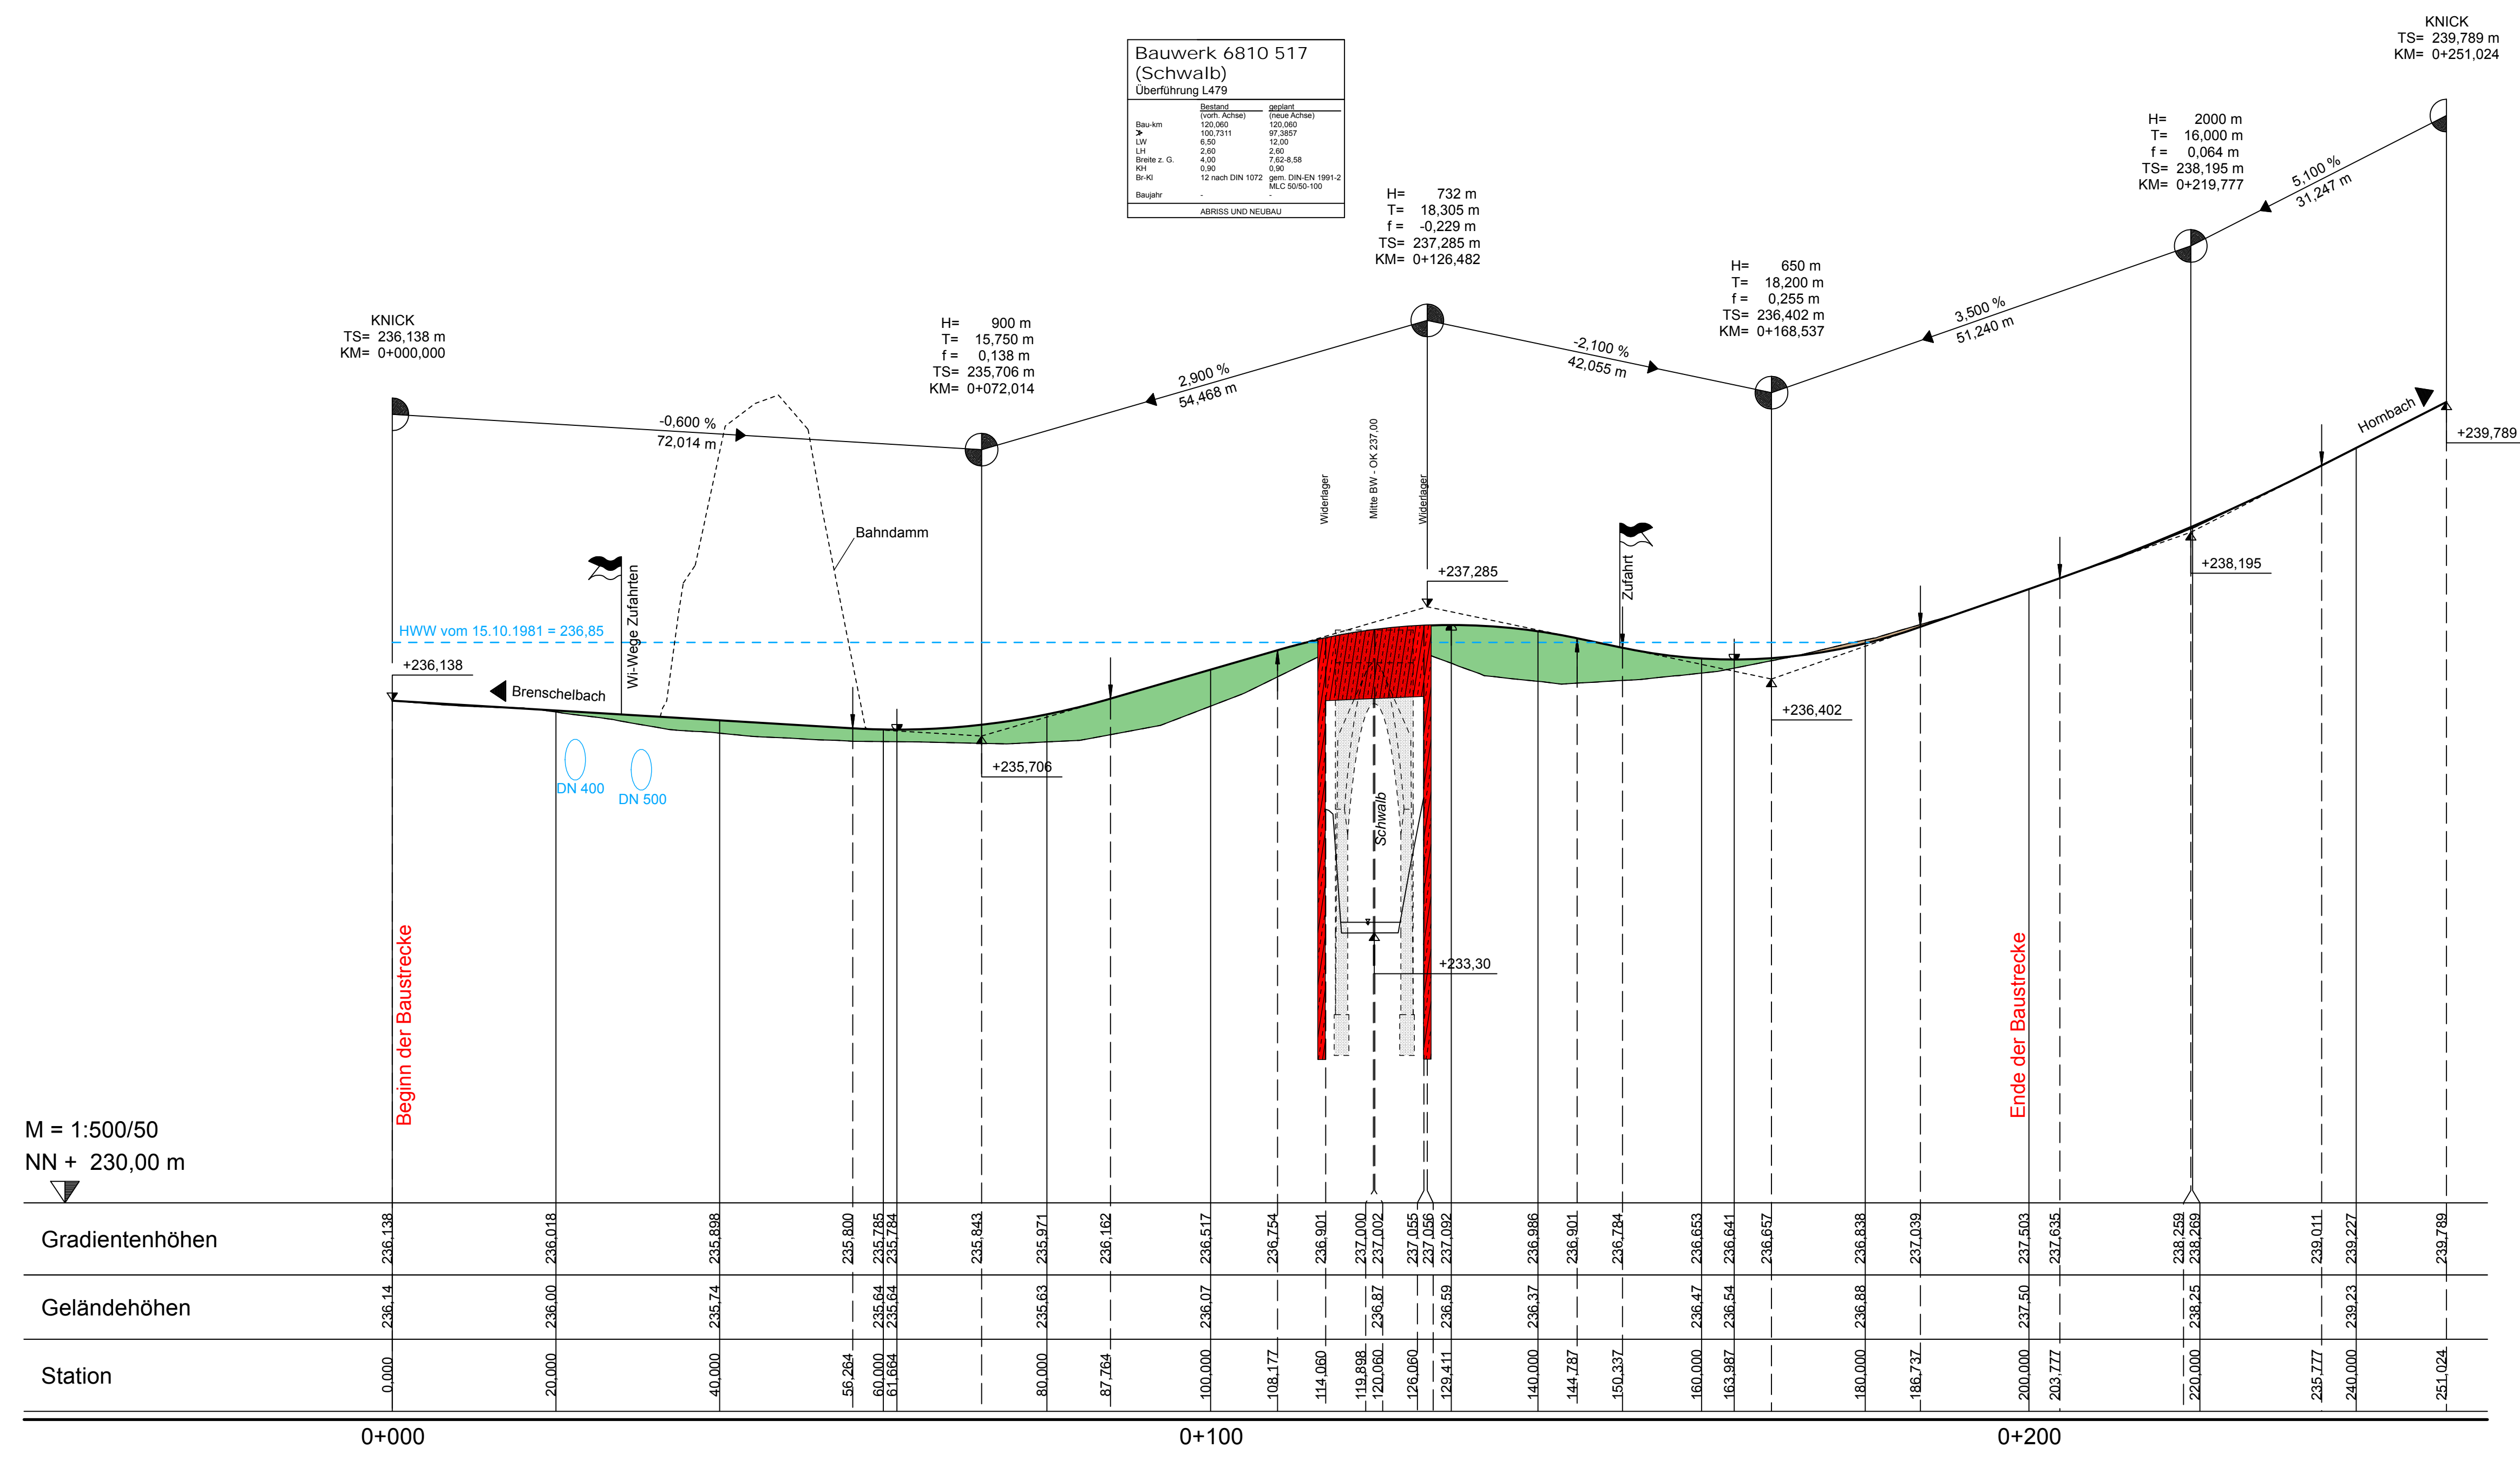

M = 1:500/50  
NN + 230,00 m

Station	0+000	20+000	40+000	56+264	60+000	61,664	80+000	87,784	100+000	108,177	114,060	119,898	120,960	126,060	129,411	140+000	144,787	150,337	160+000	163,987	180+000	186,737	200+000	203,777	220+000	235,777	240+000	251,024		

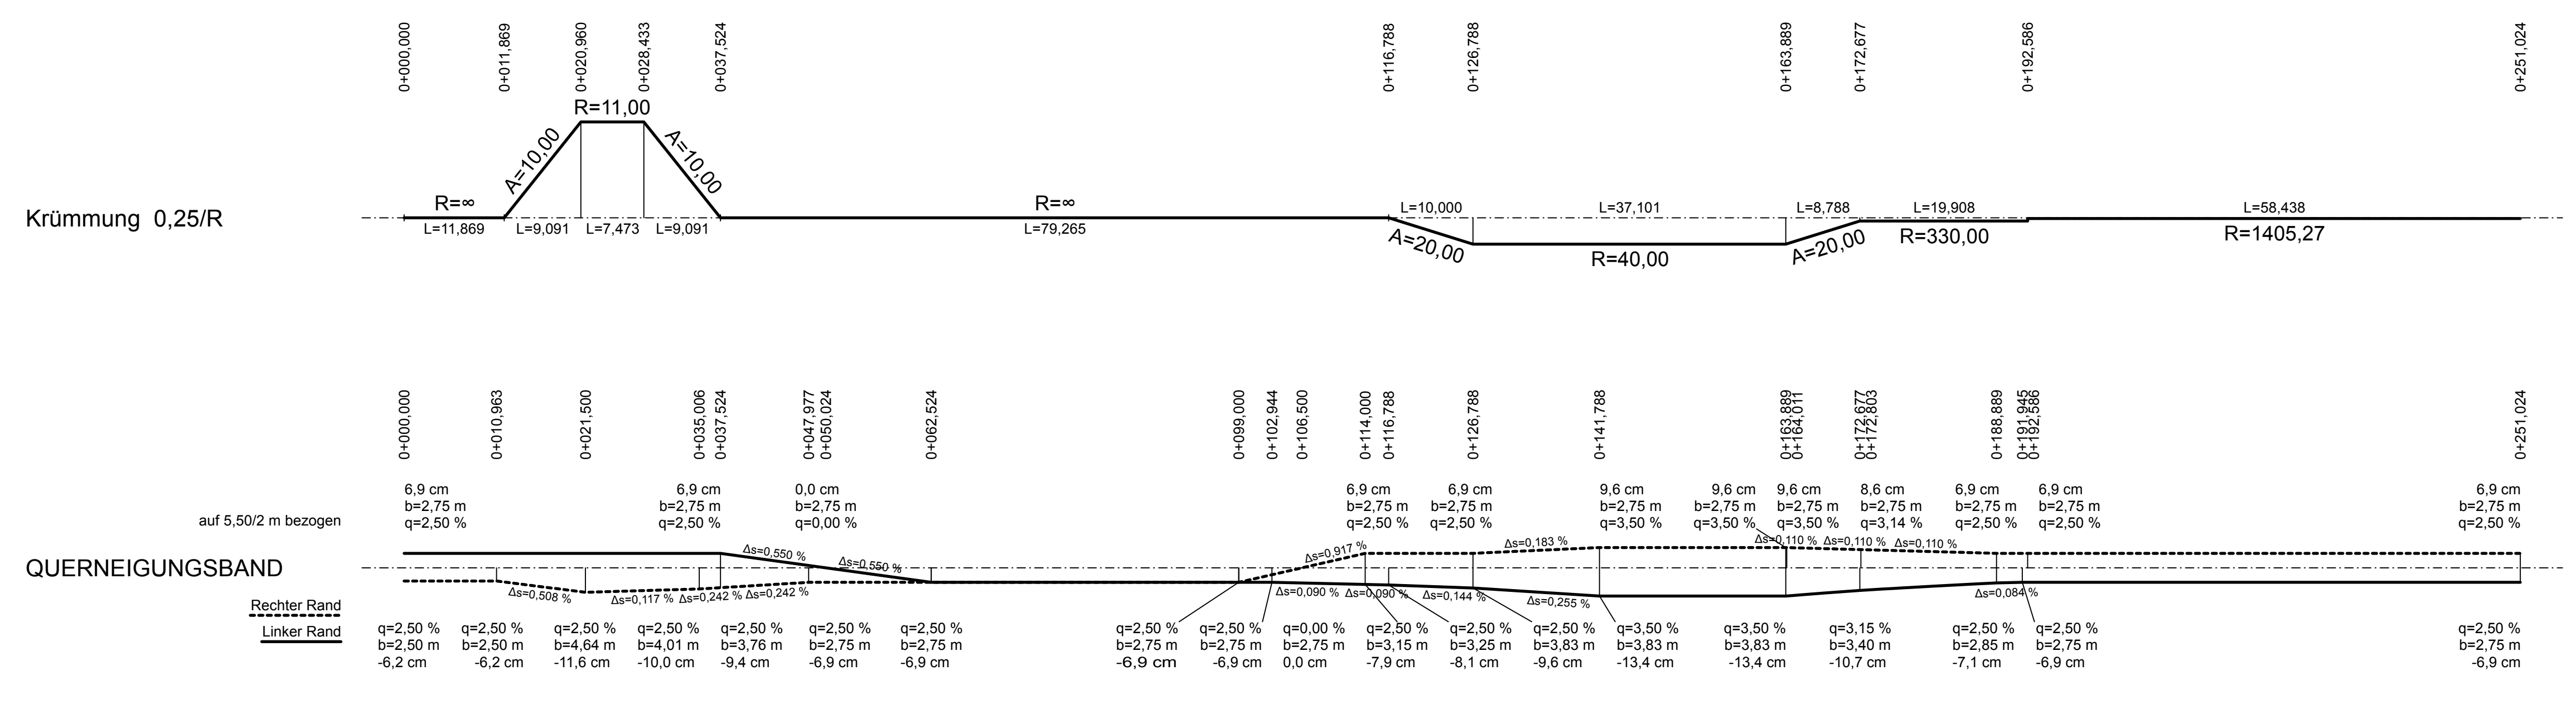

**Zeichenerklärung**

- Gradientenhochpunkt
- Gradiententiefpunkt
- Ausrundungsanfang/-ende
- Tangentenschnittpunkt
- Neigungsbrechpunkt mit Angabe von Gefälle bzw. Steigung in Prozent, Länge der Gefälle- und Steigungsstrecke und Halbmesser
- Damm
- Einschnitt

Entwurfsbearbeitung:

Projekt-Nr.:	1100201
Datum	12/2017
Zeichen	Bender
bearbeitet:	12/2017
gezeichnet:	12/2017
geprüft:	12/2017

**FESTSTELLUNGSENTWURF**

Rheinland Pfalz  
Landesbetrieb Mobilität  
Kaiserslautern  
Moriäuterer Straße 20 - 67657 Kaiserslautern  
Tel: 0631/3631-0 Fax: 0631/3631-225

**L 479 südlich Hornbach**

Bauwerkserneuerung  
BW 6810 517 (Schwalb)  
mit Fahrbahnsanierung

Anlage:	6
Blatt Nr.:	1
Maßnahmen Nr.:	A.32-02-011.01
Datum	
Name	
bearbeitet	
gezeichnet	
geprüft	
Höhenplan	Maßstab: 1:500/50
von NK: 6810 007	nach NK: 6810 005

Entwurfsprüfung:	LBM Kaiserslautern	Datum	6.12.2017	Name	Szuplik / Zodel
Strassenplanung:					
Landespflege:					
Immissionsschutz:					
Nr.	Art der Änderung	Datum		Name	
1					
2					
3					
4					
5					
6					

aufgestellt: Kaiserslautern, den 7.12.2017

gez. R.Lutz  
Dienststellenleiter