


Planungslegende:

	Enschottdämmung		gep. Straßenablauf
	Barriere		gep. Ablauf
	kombierter Rad- und Gehweg		Hochpunkt
	Mülle / Rinne		Tiefpunkt
	Entwässerung		gep. Kanal
	Gehweg		gep. Zaun
	Neigungsbruchpunkt		gep. einfache Schutzplanke
	Anstieg von Strahlr. höherer Bauart		Abbruch vorh. Anlagen
	Neigung, Neigungsgröße und Gefällrichtung		befestigte Fahrbahnteiler (Pflaster)
			Fahrbahn (Vollausbau)
			Fahrbahn (Deckenschicht)

A3 - A3 **B3 - B3**

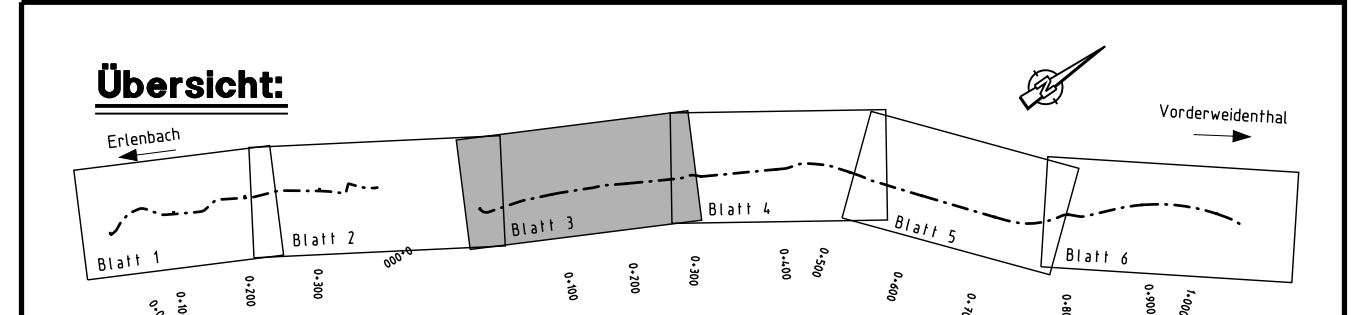

Entwurfsvorfall:
 Ernst - Boebe Straße 23 • 67059 Ludwigshafen
 Telefon (0 621) 56 02-0 • Telefax (0 621) 56 02-233
 info.kug@guwf.com • www.kug-ingenieur.com

Beauf. Gez. Spz. Proj. Nr. 2313-0365 Unterschrift: *Bruno Fiebert*

PLANFESTSTELLUNG

Rheinland-Pfalz
 Landesbetrieb Mobilität
 Speyer
 St. Guido-Str. 17-67344 Speyer
 Tel: 06232/626-0 • Fax: 06232/626-102/314

Unterlage: 7
 Maßnahme Nr.: A.33-05-0100.01
 Blatt Nr.: 3

Datum	Name
02/2011	EN
02/2011	FR
02/2011	FE
02/2011	FE

1:250
 von NK. 6813 02L nach NK. 6813 023

L 490, Rad- und Gehweg zw. Erlenbach und Vorderweidenthal

Abchnitt 2
 von Bau-km 0+000.00 = Stat 0,090
 bis Bau-km 0+270.00 = Stat 0,350

Entwurfsprüfung: LBM Speyer
 Straßenplanung: 06/2012 Leist

Messungsschritt:
 Nr. Art der Änderung Datum Name

Nr.	Art der Änderung	Datum	Name
1			
2			
3			
4			
5			
6			

Aufgestellt:
 Landesbetrieb Mobilität Speyer
 i.A. gez. Krömer
 Speyer, den 10.06.2013

Grundplan hergestellt:

Aufnahme:	Ergänzungen:
Feldvergleich:	
Kataster:	

SB0765V 07.10.17 LP025003.PLT LP025003 No

Bestandslegende:

	best. Revisionsschicht		best. Leuchte		best. Katastergrenze mit Grenzpunkt
	best. Straßenablauf 50x30		best. Lichtsignalanlage		best. Gießleitung
	best. Straßenablauf 50x50		best. Hinweischild		best. Fernwärmeleitung
	best. Sikkasten		best. Verkehrsschild		best. Stromkabel
	best. Unterflurhydrant		best. Ortsschild		best. Steuerkabel
	best. Oberflurhydrant		best. Haltestellenschild		best. Stromföhrleitung mit Spannung
	best. Wasserschleber		best. Papierkorb		best. Stromleitung mit Spannung
	best. Gasschieber		best. Polygonpunkt		best. Wasserleitung
	best. Stahlgittermast		best. Landesdenkmal		best. Farmweidekabel
	best. Stahlrohrmast		best. Klönerfenster		best. Kommunikationskabel
	best. Stahlbetonmast		best. Laubbau		best. Regenwasserkanal
	best. Holzmast		best. Nadelbaum		best. Schmutzwasserkanal
	best. Poller		best. Hecke		best. Mischwasserkanal
	best. Luftabläufe		best. Bewehrung		best. Schutzplanke einfach/doppelt
	best. Schalkasten		best. Höhe		best. Dielenstutzplanke einfach/doppelt
	best. Kabelschacht		best. Eingang/Einfahrt		best. Geländer
			best. Kellerfenster/ best. Lüftungsschacht		best. Sperrpfosten ohne Kette / mit Kette

Lage des Katasters und der Leitungen nur informativ! Leitungen nach Bestandsplänen der Leitungsträger. Stillegelegte Leitungen sind nicht dargestellt! Die dargestellten Leitungen können auch Kabelpakete beinhalten. Detailliertere Darstellungen können den entsprechenden Unterlagen der Leitungsträger entnommen werden.