


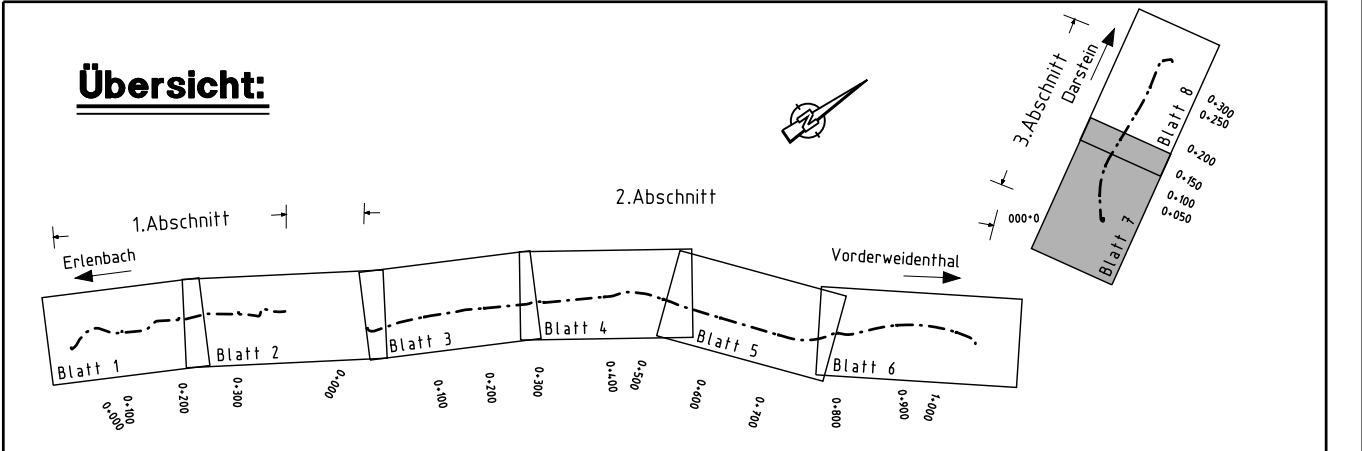

### Planungslegende :

	Einschnittsböschung		gepl. Straßenablauf
	Bankett		gepl. Ablauf
	Übergang		Hochpunkt
	Bankett Hüde / Rinne		Tiefpunkt
	Dammböschung		gepl. Kanal
	Gehweg		gepl. Zaun
	Neigungsbrechpunkt mit Angabe von Station, Halbmesser, Neigung, Neigungsgröße und Gefälgerichtung		gepl. einfache Schutzplanke
			Abbruch vorh. Anlagen
			befestigte Fahrbahnteile (Pflaster)
			Fahrbahn (Vollausbau)
			Fahrbahn (Deckenschicht)

### A7 - A7



Entwurfsverfasser:  
 Ernst - Boebe Straße 23 • 67059 Ludwigshafen  
 Telefon (0 621) 56 02-0 • Telefax (0 621) 56 02-233  
 info@kug@gmx.com • www.kug-ingenieure.com

Barzt. EN    Best. TR    Geogr. FE    Projekt-Nr. 2313-0365    Unterschrift: Bruno Krömer

### PLANFESTSTELLUNG

Rheinland-Pfalz  
 Landesbetrieb Mobilität  
 Speyer  
 St. Ludw.-Str. 17 • 67344 Speyer  
 Tel. 06232/626-0 • Fax 06232/626-1102/3/4

### L 490, Rad- und Gehweg zw. Erlenbach und Vorderweidenthal

Abschnitt 3  
 von Bau-km 0+000.00 = Stat 0,313  
 bis Bau-km 0+150.00 = Stat 0,450

Unterlage: 7  
 Blatt Nr.: 7  
 Maßnahmen Nr.: A.33-05-0100.01

bearbeitet	Datum	Name
gezeichnet	02/2011	EN
geprüft	02/2011	TR
geprüft	02/2011	FE

Lageplan 1: 250  
 von NK: 6813 023 nach NK: 6813 014

Entwurfsprüfung	LBM Speyer	Datum	Name	
Strassenplanung		06/2012	Leist	
Landespflege				
Inmissionsschutz:	Nr.	Art der Änderung	Datum	Name
1				
2				
3				
4				
5				
6				

Aufgestellt:  
 Landesbetrieb Mobilität Speyer  
 i.A. gez. Krömer  
 Speyer, den 10.06.2013

Grundplan hergestellt:	Ergänzungen:
Aufnahme:	
Feldvergleich:	
Kataster:	

### Bestandslegende :

	best. Leuchte		best. Gasleitung
			best. Fernwärmeleitung
			best. Steuerkabel
			best. Stromleitung mit Spannung <math>1-10 W</math> - <math>1-20 W</math>
			best. Wasserleitung
			best. Fernmeldekabel
			best. Kommunikationskabel
			best. Regenwasserkanal
			best. Schmutzwasserkanal
			best. Hochwasserkanal
			best. Schutzplanke einfach/doppelt
			best. Distanzschutzplanke einfach/doppelt
			best. Geländer
			best. Sperrfoster ohne Kette / mit Kette

Lage des Katasters und der Leitungen nur informativ! Leitungen nach Bestandsplänen der Leitungsträger. Stülgelegte Leitungen sind nicht dargestellt! Die dargestellten Leitungen können auch Kabelpakete beinhalten. Detailliertere Darstellungen können den entsprechenden Unterlagen der Leitungsträger entnommen werden.