


Station	0+000	0+100	0+200
Gradiente	0.00 208.07	3.64 207.89	16.64 207.45
Gelände	0.00 208.07	4.57 207.39	10.00 207.01

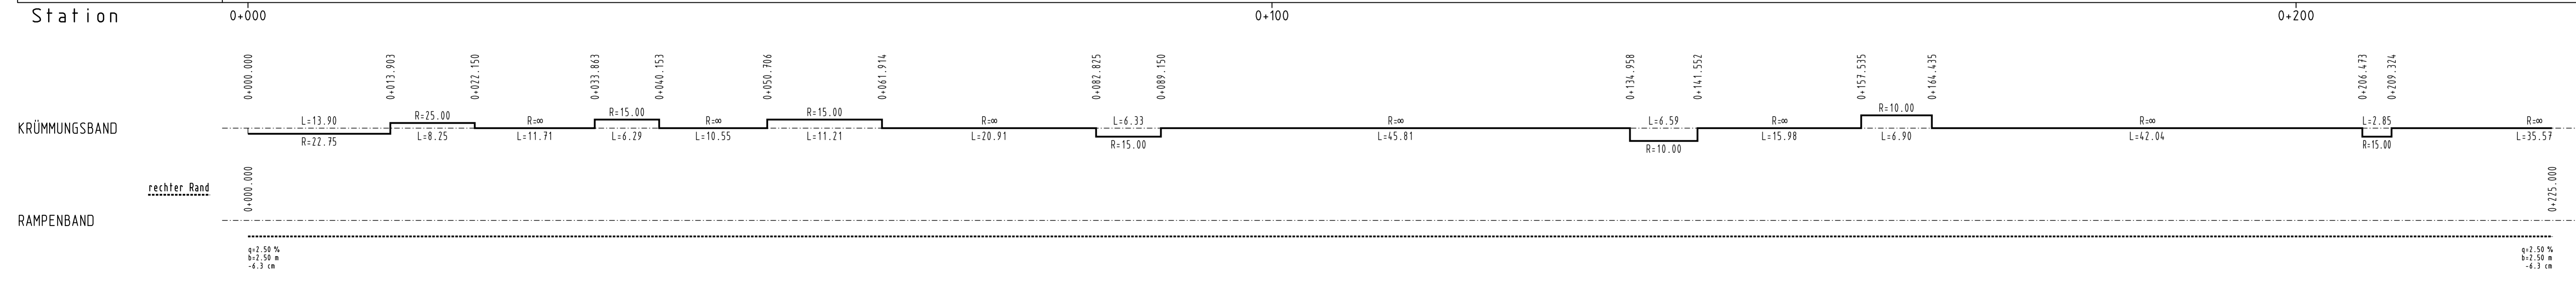

**Planungslegende :**

gepl. Einschnitt  
gepl. Damm

Gradientenhochpunkt  
Gradiententiefpunkt

Ausrundungsanfang  
Ausrundungsende

Entwurfsverfasser  
Ernst - Boehe Straße 23 • 67059 Ludwigshafen  
Telefon (0 621) 56 02-0 • Telefax (0 621) 56 02-233  
info.kug@gauff.com • www.kug-ingenieure.com

Bearb. EN Gez. TR Gepr. FE Projekt-Nr. 2313-0765 Datum 02/2011 Unterschrift *Thomas Fester*

**PLANFESTSTELLUNG**

Rheinland-Pfalz  
Landesbetrieb Mobilität  
Speyer  
St. Guido-Str. 17 • 67346 Speyer  
Tel. 06231/626-0 • Fax 06231/626-1102/3/4

**L 490, Rad- und Gehweg zw. Erlenbach und Vorderweidenthal**

Unterlage: 8  
Blatt Nr.: 1  
Maßnahmen Nr.: A.33-05-0100.01

**Abschnitt 1 von Bau-km : 0+000.00 = Stat 4,320 bis Bau-km : 0+225.00 = Stat 4,450**

Höhenplan 1:250/25  
von NK: 6812 020 nach NK: 6813 024

Nr.	Art der Änderung	Datum	Name
1			
2			
3			
4			
5			
6			

Aufgestellt:  
Landesbetrieb Mobilität Speyer  
**i.A. gez. Krömer**  
Speyer, den 10.06.2013

Grundplan hergestellt: Ergänzungen:

Aufnahme:  
Feldvergleich:  
Kataster:

SB10 765V 07.10.13 HP025001.PLT HP025001 No