


M = 1:250/25
NN 208.00

Station	230.00	240.00	245.56	250.00	260.00	270.00	280.00	290.00	300.00	310.00	320.00	330.00	332.00	333.06	339.35	340.00	342.89	343.78	349.28	353.08	356.61	360.00	360.13	386.80	387.13	211.22	
Gradiente	230.00	240.00	241.77	250.00	260.00	270.00	279.27	280.00	290.00	300.00	310.00	320.00	332.20	333.06	339.35	340.00	342.72	345.53	346.00	349.28	353.08	356.61	360.00	360.13	386.80	387.13	211.22
Gelände	230.00	240.00	245.56	250.00	260.00	270.00	280.00	290.00	300.00	310.00	320.00	330.00	332.09	332.55	339.35	339.74	342.89	343.78	349.28	353.08	356.61	360.00	360.13	386.80	387.13	211.22	211.22

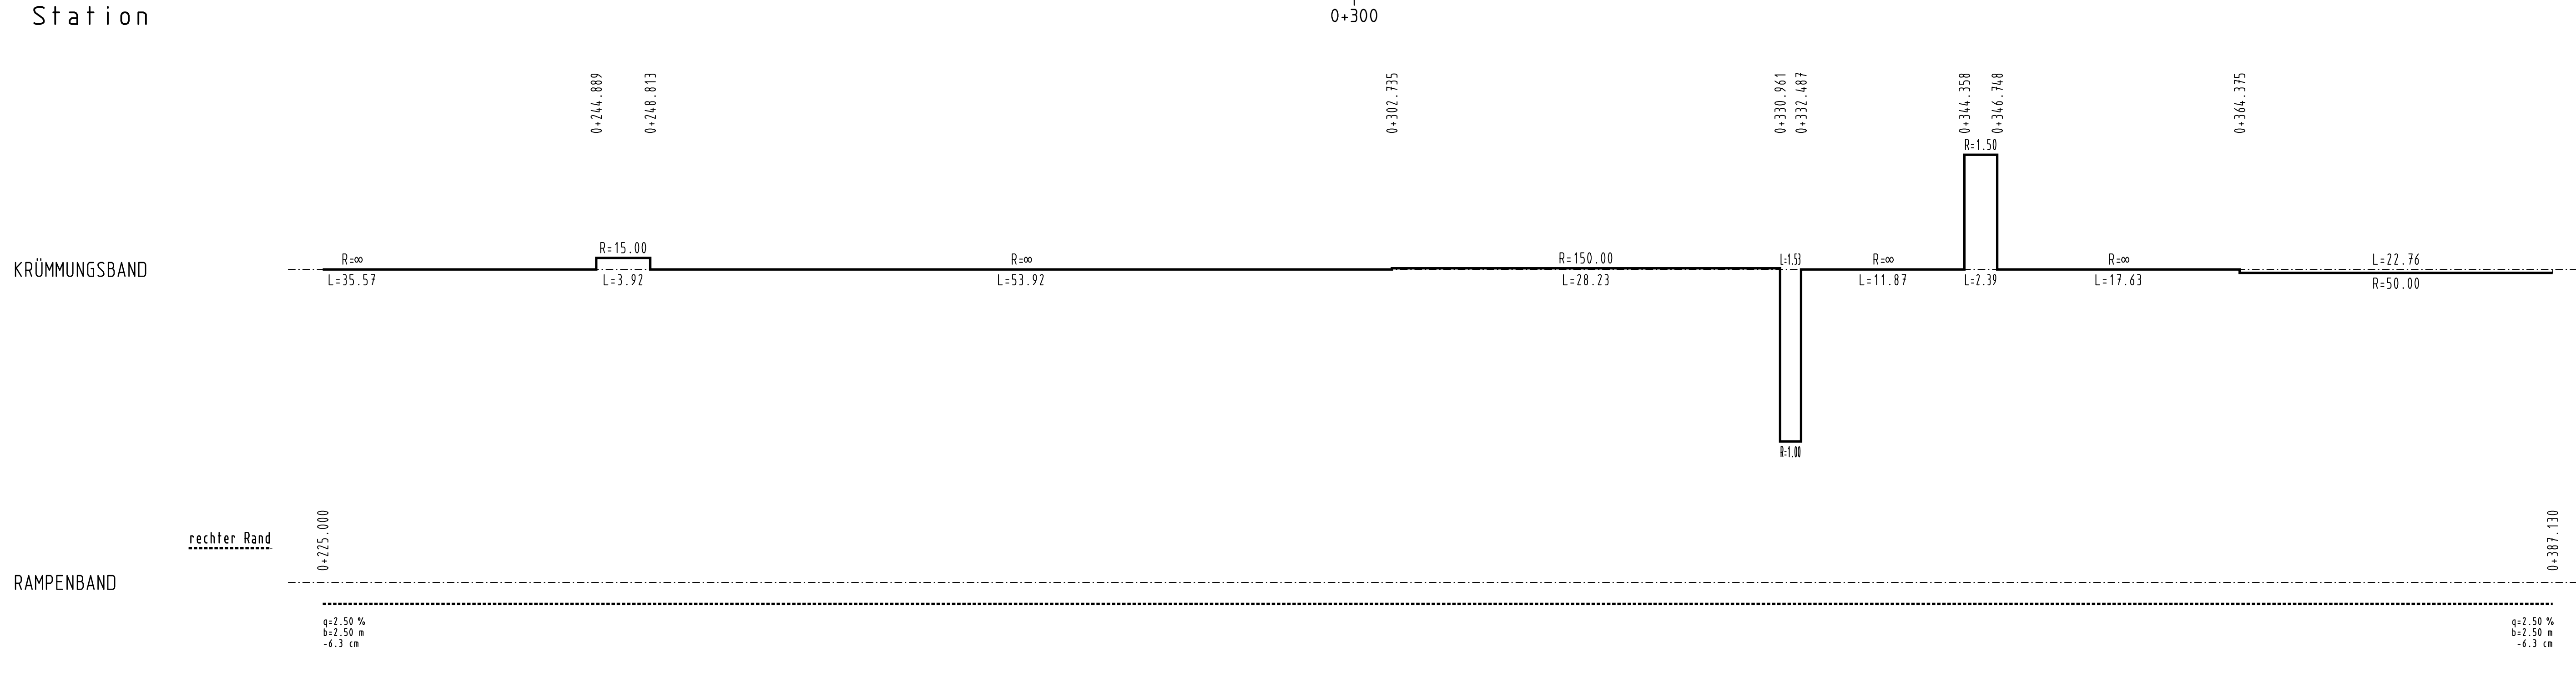

Planungslegende :

gepl. Einschnitt
gepl. Damm
Ausrundungsanfang
Ausrundungsende
Gradientenhochpunkt
Gradiententiefpunkt

Entwurfsverfasser
Ernst - Boebe Straße 23 • 67059 Ludwigshafen
Telefon (0 621) 56 02-0 • Telefax (0 621) 56 02-233
info.kug@gouff.com • www.kug-ingenieure.com

Bezt. EN
Geg. TR
Gep. FE
Projekt-Nr. 2313-0765
Datum 02/2011
Unterschrift *Boua Fawes*

PLANFESTSTELLUNG

Rheinland-Pfalz
Landesbetrieb Mobilität
Speyer
St. Guido-Str. 17 • 67344 Speyer
Tel. 06332/626-0 • Fax. 06332/626-102/3/4

L 490, Rad- und Gehweg zw. Erlenbach und Vorderweidenthal

Unterlage: 8
Blatt Nr.: 2
Maßnahmen Nr.: A.33-05-0100.01

Abschnitt 1 von Bau-km : 0+225.000 = Stat 4,450 bis Bau-km : 0+387.130 = Stat 4,640

Höhenplan von NK: 6812020 nach NK: 5812024

Entwurfsprüfung: LBM Speyer
Straßenplanung: 06/2012
Landespflege:
Immissionsschutz:
Aufgestellt: Landesbetrieb Mobilität Speyer
i.A. gez. Krömer
Speyer, den 10.06.2013

Grundplan hergestellt:
Aufnahme:
Feldvergleich:
Kataster:
Ergänzungen:

SB10 765V 07.10.13 HPO25002.PLT HPO25002 No