


M = 1:250/25
NN 210.00

Richtung Erlenbach


Richtung Vorderweidenthal

H₀ = 500 m
T₀ = 11.751 m
F₀ = 0.138 m
TS₀ = 215.150 m
KM₀ = 0+776.583

0.300 %
242.338 m

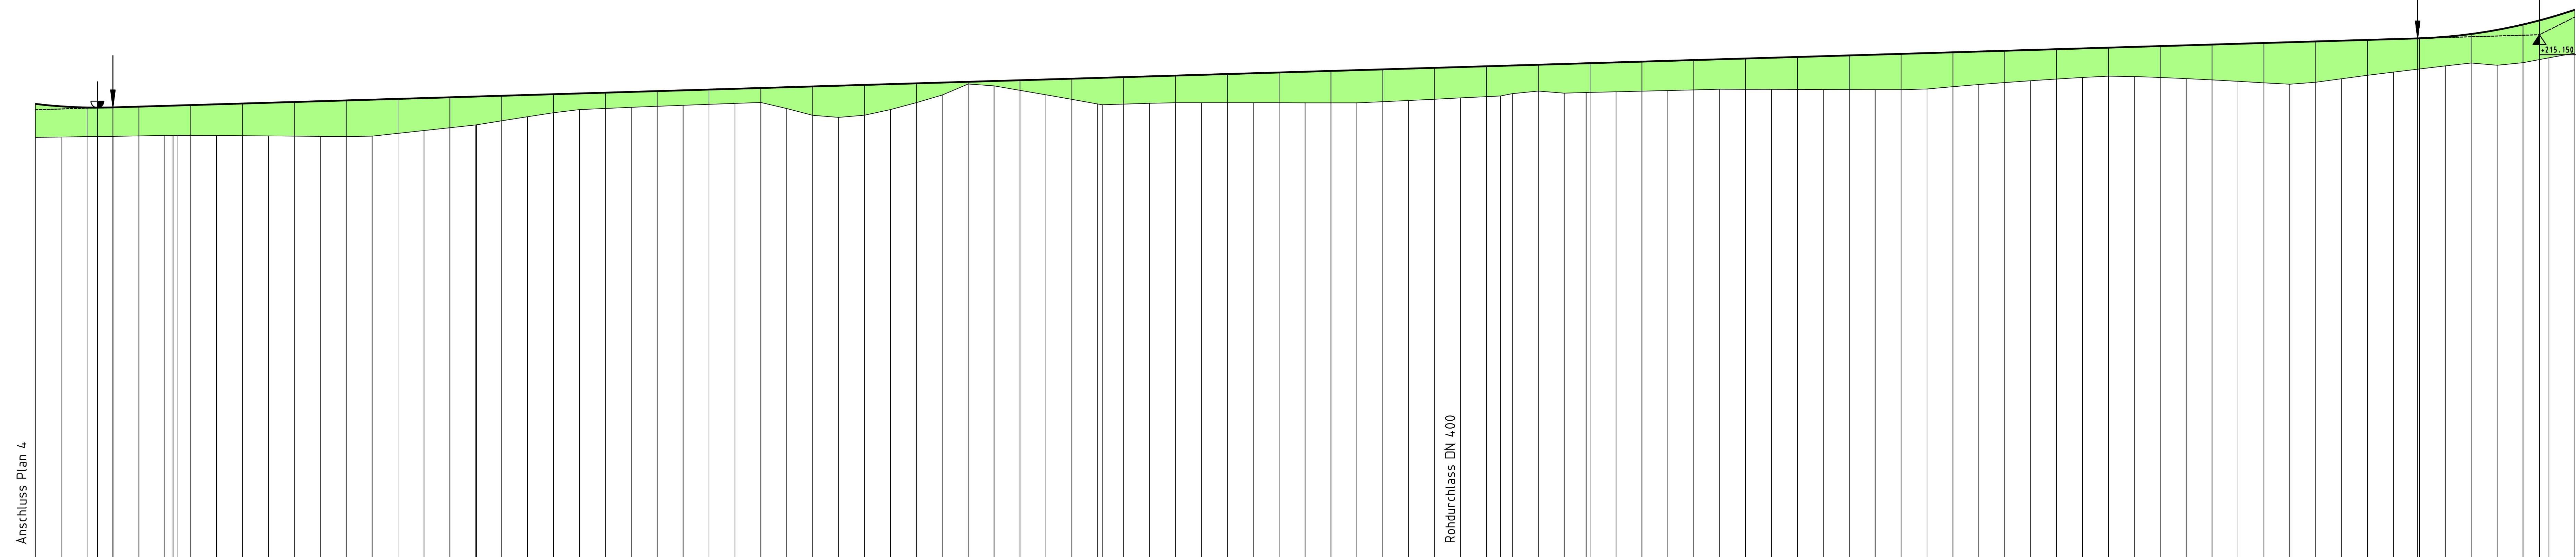

Station	Gelände	Gradiente
535.00	214.16	535.00 214.48
537.50	214.16	537.50 214.45
540.00	214.17	540.00 214.45
542.50	214.17	542.50 214.45
545.00	214.17	545.00 214.46
547.50	214.18	547.50 214.47
550.00	214.18	550.00 214.47
552.50	214.18	552.50 214.47
555.00	214.18	555.00 214.49
557.50	214.17	557.50 214.50
560.00	214.17	560.00 214.50
562.50	214.17	562.50 214.52
565.00	214.17	565.00 214.52
567.50	214.17	567.50 214.53
570.00	214.20	570.00 214.53
572.50	214.22	572.50 214.55
575.00	214.25	575.00 214.55
577.50	214.28	577.50 214.56
580.00	214.32	580.00 214.56
582.50	214.36	582.50 214.58
585.00	214.40	585.00 214.58
587.50	214.43	587.50 214.59
590.00	214.44	590.00 214.59
592.50	214.45	592.50 214.61
595.00	214.46	595.00 214.61
597.50	214.47	600.00 214.62
600.00	214.48	602.50 214.62
602.50	214.49	605.00 214.64
605.00	214.50	607.50 214.64
610.00	214.44	610.00 214.65
612.50	214.35	612.50 214.67
615.00	214.37	615.00 214.67
617.50	214.43	620.00 214.68
620.00	214.49	622.50 214.68
622.50	214.57	625.00 214.70
625.00	214.67	627.50 214.66
627.50	214.66	630.00 214.61
630.00	214.61	632.50 214.57
632.50	214.57	635.00 214.53
635.00	214.53	637.50 214.48
637.50	214.48	637.50 214.47
640.00	214.48	640.00 214.48
642.50	214.49	642.50 214.49
645.00	214.49	645.00 214.49
647.50	214.49	647.50 214.49
650.00	214.49	650.00 214.49
652.50	214.49	652.50 214.49
655.00	214.49	655.00 214.49
657.50	214.49	657.50 214.49
660.00	214.49	660.00 214.49
662.50	214.49	662.50 214.49
665.00	214.50	665.00 214.50
667.50	214.52	667.50 214.52
670.00	214.53	670.00 214.53
672.50	214.54	672.50 214.54
675.00	214.55	675.00 214.55
677.50	214.56	677.50 214.56
680.00	214.56	680.00 214.56
682.50	214.59	682.50 214.59
684.62	214.59	684.62 214.59
685.00	214.59	685.00 214.59
687.50	214.60	687.50 214.60
690.00	214.60	690.00 214.60
692.50	214.61	692.50 214.61
695.00	214.62	695.00 214.62
697.50	214.62	697.50 214.62
700.00	214.62	700.00 214.62
702.50	214.62	702.50 214.62
705.00	214.62	705.00 214.62
707.50	214.62	707.50 214.62
710.00	214.62	710.00 214.62
712.50	214.62	712.50 214.62
715.00	214.62	715.00 214.62
717.50	214.63	717.50 214.63
720.00	214.65	720.00 214.65
722.50	214.67	722.50 214.67
725.00	214.69	725.00 214.69
727.50	214.71	727.50 214.71
730.00	214.72	730.00 214.72
732.50	214.74	732.50 214.74
735.00	214.75	735.00 214.75
737.50	214.75	737.50 214.75
740.00	214.74	740.00 214.74
742.50	214.73	742.50 214.73
745.00	214.71	745.00 214.71
747.50	214.70	747.50 214.70
750.00	214.68	750.00 214.68
752.50	214.67	752.50 214.67
755.00	214.69	755.00 214.69
757.50	214.72	757.50 214.72
760.00	214.76	760.00 214.76
762.50	214.79	762.50 214.79
765.00	214.82	765.00 214.82
767.50	214.85	767.50 214.85
770.00	214.88	770.00 214.88
772.50	214.88	772.50 214.88
775.00	214.88	775.00 214.88
777.50	214.93	777.50 214.93
780.00	214.97	780.00 214.97

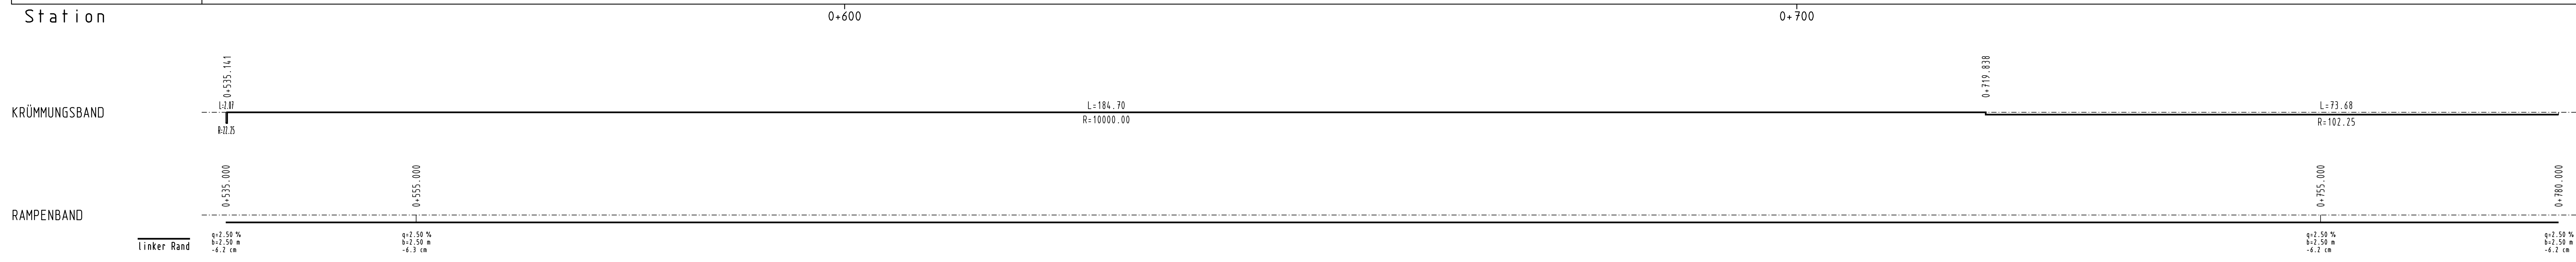

Planungslegende :

gepl. Einschnitt
gepl. Damm

Gradientenhochpunkt
Gradiententiefpunkt

Ausrundungsanfang
Ausrundungsende

Entwerferverfasser
Ernst - Boebe Straße 23 • 67059 Ludwigshafen
Telefon (0 621) 56 02-0 • Telefax (0 621) 56 02-233
info.kug@gouff.com • www.kug-ingenieure.com

Bearb. EN
Gez. TR
Gepr. FE
Projekt-Nr. 2313-0745
Datum 02/2012
Unterschrift *Ingrid Frensch*

PLANFESTSTELLUNG

Rheinland-Pfalz
Landesbetrieb Mobilität
Speyer
St. Ludwigs-Str. 17 • 67346 Speyer
Tel. 06237/636-0 • Fax 06237/636-1002/3/4

L 490, Rad- und Gehweg zw. Erlenbach und Vorderweidenthal

Unterlage: 8
Blatt Nr.: 5
Maßnahmen Nr.: A.33-05-0100.01

bearbeitet	02/2011	EN
gezeichnet	02/2011	TR
geprüft	02/2011	FE

Höhenplan
von NK: 4813 024 nach NK: 4813 023

Abchnitt 2
von Bau-km : 0+535.00 = Stat 0,620
bis Bau-km : 0+780.00 = Stat 0,860

Aufgestellt:
Landesbetrieb Mobilität Speyer
i.A. gez. Krömer
Speyer, den 10.04.2013

Nr.	Art der Änderung	Datum	Name
1			
2			
3			
4			
5			
6			

Grundplan hergestellt:
Aufnahme:
Feldvergleich:
Kataster:

Ergänzungen: