


M = 1:250/25
NN 214.00

Station	Gelände	Gradiente
780.00	216.97	215.39
782.50	215.01	215.58
785.00	215.03	215.58
787.50	214.89	215.74
790.00	214.92	215.82
792.50	214.89	216.07
795.00	214.88	216.32
797.50	215.16	216.57
800.00	215.35	216.82
802.50	215.62	217.07
805.00	216.03	217.30
807.50	216.50	217.45
810.00	216.97	217.48
812.50	217.26	217.30
815.00	217.42	217.06
817.50	217.51	216.60
820.00	217.55	216.49
822.50	217.64	216.46
825.00	217.68	216.41
827.50	217.71	216.34
830.00	217.72	216.24
832.50	217.71	216.11
835.00	217.68	215.95
837.50	217.64	215.76
840.00	217.59	215.54
842.50	217.51	215.31
845.00	217.41	215.07

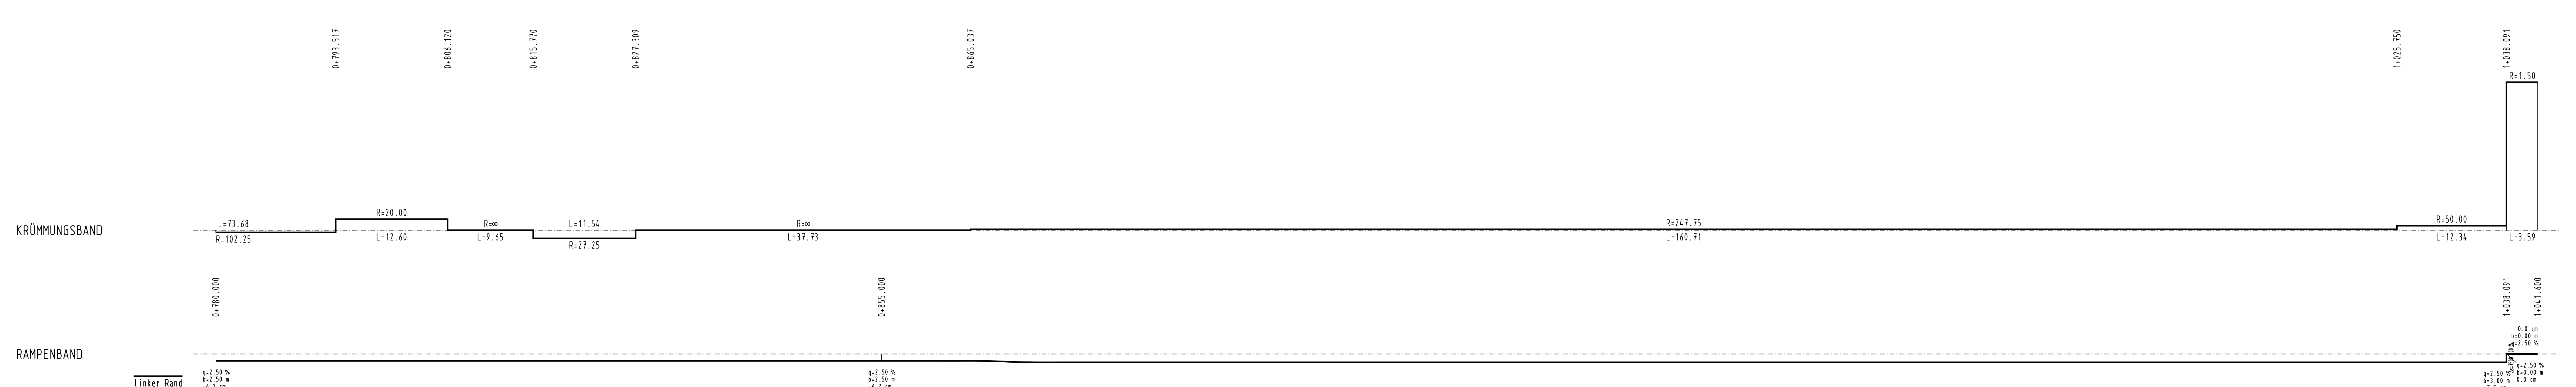


Planungslegende:

- gepl. Einschnitt
- gepl. Damm
- Grabenhochpunkt
- Grabenherfipunkt
- Austrundungsfang
- Austrundungsende

Entwerfer: Ernst - Boehe Straße 23 • 67059 Ludwigshafen
 Telefon (0 62) 56 02-0 • Telefax (0 62) 56 02-233
 info.kug@gauflf.com • www.kug-ingenieur.com

Planfeststellung

Rheinland-Pfalz

L 490, Rad- und Gehweg zw. Erlenbach und Vorderweidenthal

Abschnitt 2
 von Bau-km: 0+780.00 = Stat 0,860
 bis Bau-km: 1+041.60 = Stat 1,114

Unterlage: 8
Blatt Nr.: 6
 Maßstab: Nr. 4: 33-05-0100 01

Datum	Name
02/2011	EN
02/2011	TR
02/2011	FE
02/2011	FE

Höhenplan
 von NK: 6813 02k nach NK: 6813 023

Aufgestellt: Landesbetrieb Mobilität Speyer
 i.A. gez. Krömer
 Speyer, den 10.06.2013

Grundplan hergestellt:	Ergänzungen:
Aufnahme: Feldvergleich: Kataster:	