

# LEGENDE

## Technische Planung

vorh.	gepl.		
		Einschnittsböschung	Gemarkungsgrenze
		Geländemodellierung	Grenze Wasserschutzgebiet Zone 3
		Fahrbahn (Asphalt)	Verlust Einzelbaum
		Rad- und Gehweg (Asphalt)	Waldverlust
		Bankett	gepl. Waldrand (Mindestabstand zu gepl. Rad- u. Gehweg 2,50m)
		Dammböschung	gepl. Waldrand
		Entwässerungsrinne	Baustelleneinrichtungsfläche
		befestigter Weg (Asphalt)	
		unbefestigter Weg	
		Schacht	
		Grabenverrohrung	
		Durchlass verlängern	
		geplanter Durchlass	

Best. Kanaldeckel, Hydranten- und Schieberkappen sind an die neue Deckenhöhe anzupassen.

## Entwurfsbearbeitung:

SCHÖNHOFEN Ingenieure  
Herbertstr. 5  
67657 Kaiserslautern  
Tel: 06 31 14 31 24-0  
Fax: 06 31 14 37 45  
www.schoenhofen-ing.de  
E-Mail: info@si-kl.de

Projekt-Nr.:	2007.058	Datum	Zeichen
bearbeitet:	Nov. 2011	Urchs, Walzig	
Cad / Grafik:	Nov. 2011	Zirkel	
geprüft:	Nov. 2011		

## Planfeststellung

Rheinland-Pfalz Landesbetrieb Mobilität Speyer St.Guido-Str. 17 - 67346 Speyer Tel: 06232/626 - Fax: 06232/626-1102/3/4	Unterlage: 7 Blatt Nr.: L 3 Maßnahmen Nr.: A.33-07-0077.01.100.100
---	--

## L 545

Anlage eines Rad- und Gehweges entlang der L 545 zwischen Steinfeld und Scheibenhardt	abschließend	Datum	Name
Abschnitt: Bienwaldmühle - Scheibenhardt	gezeichnet	Dez. 2011	T. Delb
Lageplan integrierte Darstellung	geprüft	Dez. 2011	Göck
Bau-km 6+960.00 - Bau-km 7+420.00			
von NK: 6914 021 nach NK: 7014 001			

Entwurfsprüfung: LBM Speyer:	Datum	Name
Straßenplanung:	Dez. 2011	T. Delb
Landespflege:	Dez. 2011	Göck
Immissionsschutz:		
Nr. Art der Änderung	Datum	Name
1		
2		
3		
4		
5		
6		

aufgestellt:  
  
i. A. gez. Elmar J. Goerz  
Speyer, den 15. Dezember 2011


Grundplan hergestellt: Schönhofen Ing. KL	Ergänzungen:
Aufnahme: Januar 2008	
Feldvergleich: Januar 2008	
Kataster: Januar 2008	

<b>A1</b> 0,37 ha K1 Entwicklung von Hochstaudenvegetation (auf Böschungen und Abstandsflächen)	<b>A3</b> 0,33 ha K3, K4 Entwicklung bzw. Wiederherstellung von Waldmänteln (Krautsäume und Waldmantelgebüsche auf Abstandsflächen)	<b>A5</b> 20 Stück K4 Anpflanzung von Einzelbäumen	<b>G1</b> 1,20 ha Einsatz von Banketten, Schutzstreifen und Böschungen	<b>S1</b> ca. 1600 lfm. Schutz von bedeutenden Biotopstrukturen, insbesondere wertstellige Lebensraumtypen, durch Absperrung	<b>S3</b> 2 x Schutz von Kleingewässern (incl. Röhricht- und Ufervegetation vor baubedingten Beeinträchtigungen)	<b>V1</b> Bauzeitentfernung	<b>V3</b> Vermeidung von Irritationen durch Beleuchtung
<b>A2</b> 0,52 ha K2 Wiederherstellung von Säumen und Schlagfluren (ggf. bei baubedingter Beeinträchtigung)	<b>A4</b> 0,05 ha K2 Anpflanzung von Hecken und Gebüschen	<b>S2</b> 10 Stück Schutz von Einzelbäumen				<b>V2</b> Baufeldkontrolle	<b>V4</b> 10 Stück Leiteinrichtung für Fledermäuse (Baum- und Gehölzpflanzungen)

## Vorh. Ver- u. Entsorgungsleitungen

	Stromleitung (Pfalzwerke)
	Freileitung (Pfalzwerke)
	Telekommunikationskabel (Deutsche Telekom)
	Regenwasserleitung (VGW Hagenbach)
	Schmutzwasserleitung (VGW Hagenbach)

Die Lage der Leitungen wurden nach Angaben bzw. nach den Unterlagen der jeweiligen Versorgungsanbieter graphisch übernommen. Die genaue Lage der Ver- und Entsorgungsleitungen muss bei der Bauausführung geortet und örtlich überprüft werden.

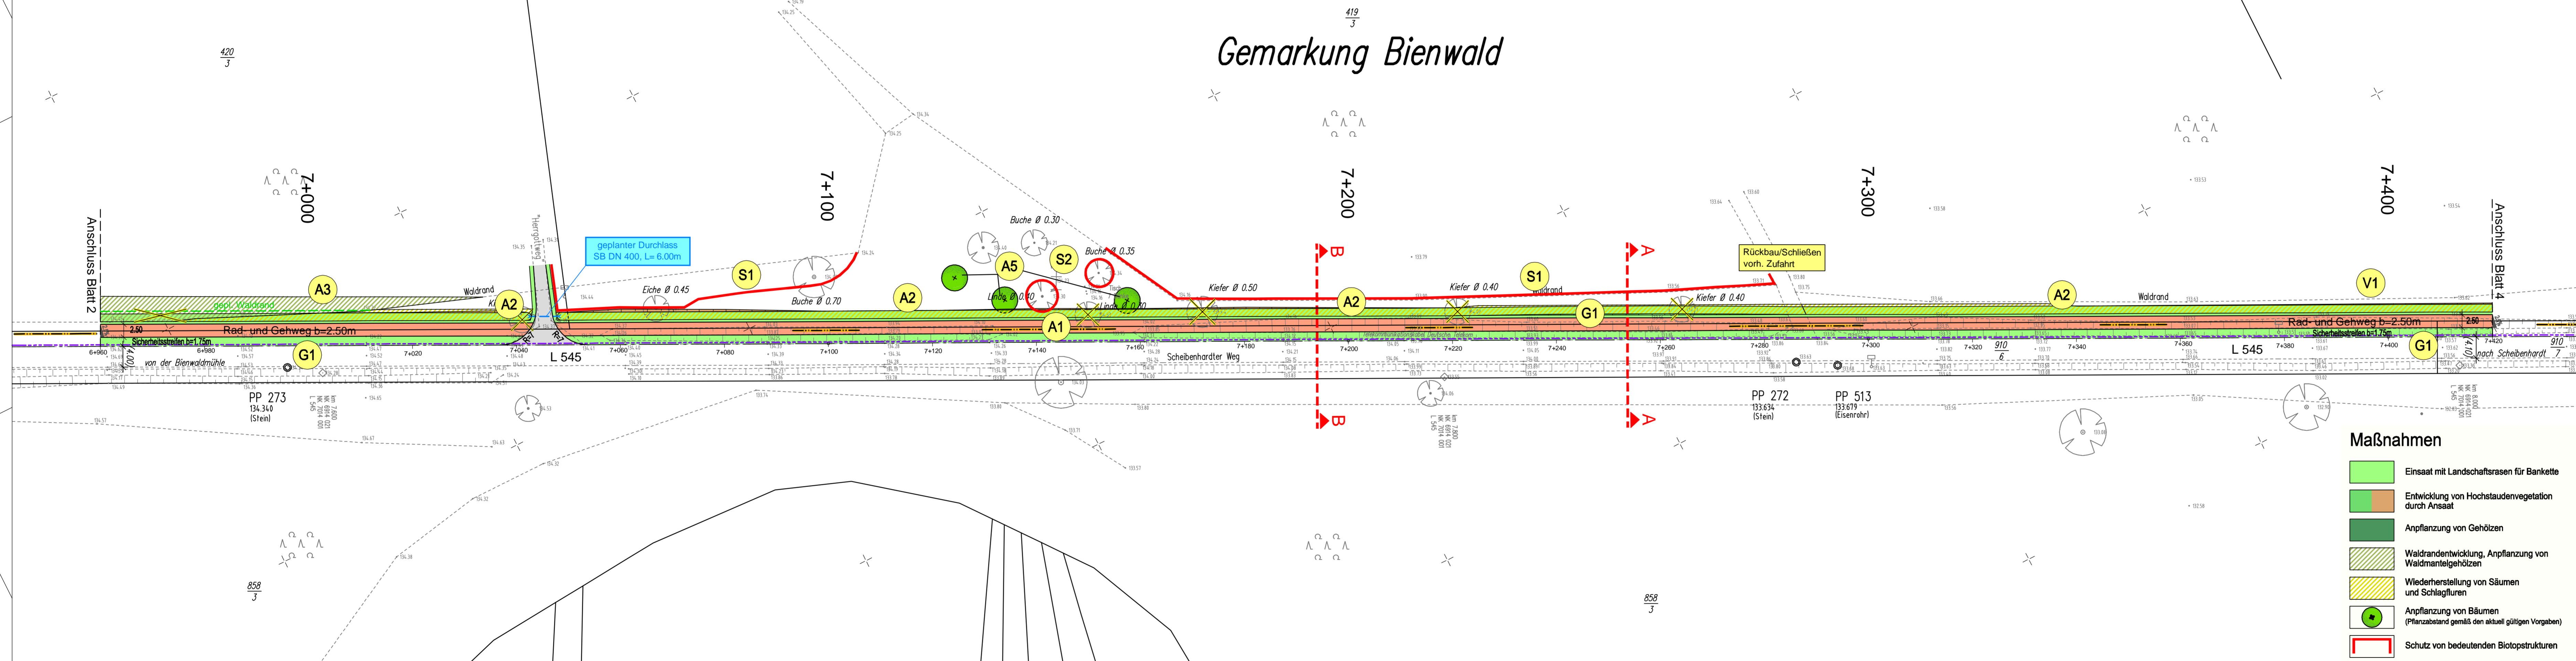

## Maßnahmen

- Einsatz mit Landschaftsrassen für Bankette
- Entwicklung von Hochstaudenvegetation durch Ansaat
- Anpflanzung von Gehölzen
- Waldrandentwicklung, Anpflanzung von Waldmantelgehölzen
- Wiederherstellung von Säumen und Schlagfluren
- Anpflanzung von Bäumen (Pflanzbestand gemäß den aktuell gültigen Vorgaben)
- Schutz von bedeutenden Biotopstrukturen
- Gehölzschutzmaßnahme gemäß RAS-LP4
- A1** Maßnahmen Nr. (fortlaufend)

Maßnahmen Nr.	Bezug zur fortlaufenden Konfliktnummer
<b>A1</b> ca. 1,14 ha K1 Entwicklung von Hochstaudenvegetation (auf Böschungen und Abstandsflächen)	Erläuterung der Maßnahme
S = Schutzmaßnahme	
A = Ausgleichsmaßnahme	
G = Einzelmaßnahme	
V = Vermeidungsmaßnahme	



## Gemarkung Scheibenhardt