
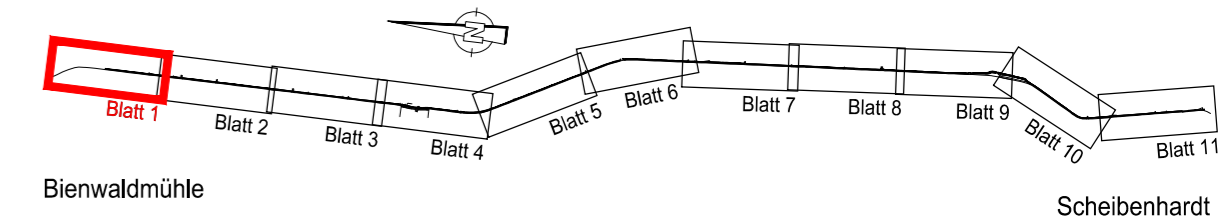


DE 6914-301
"Bienwaldschwemmfächer"

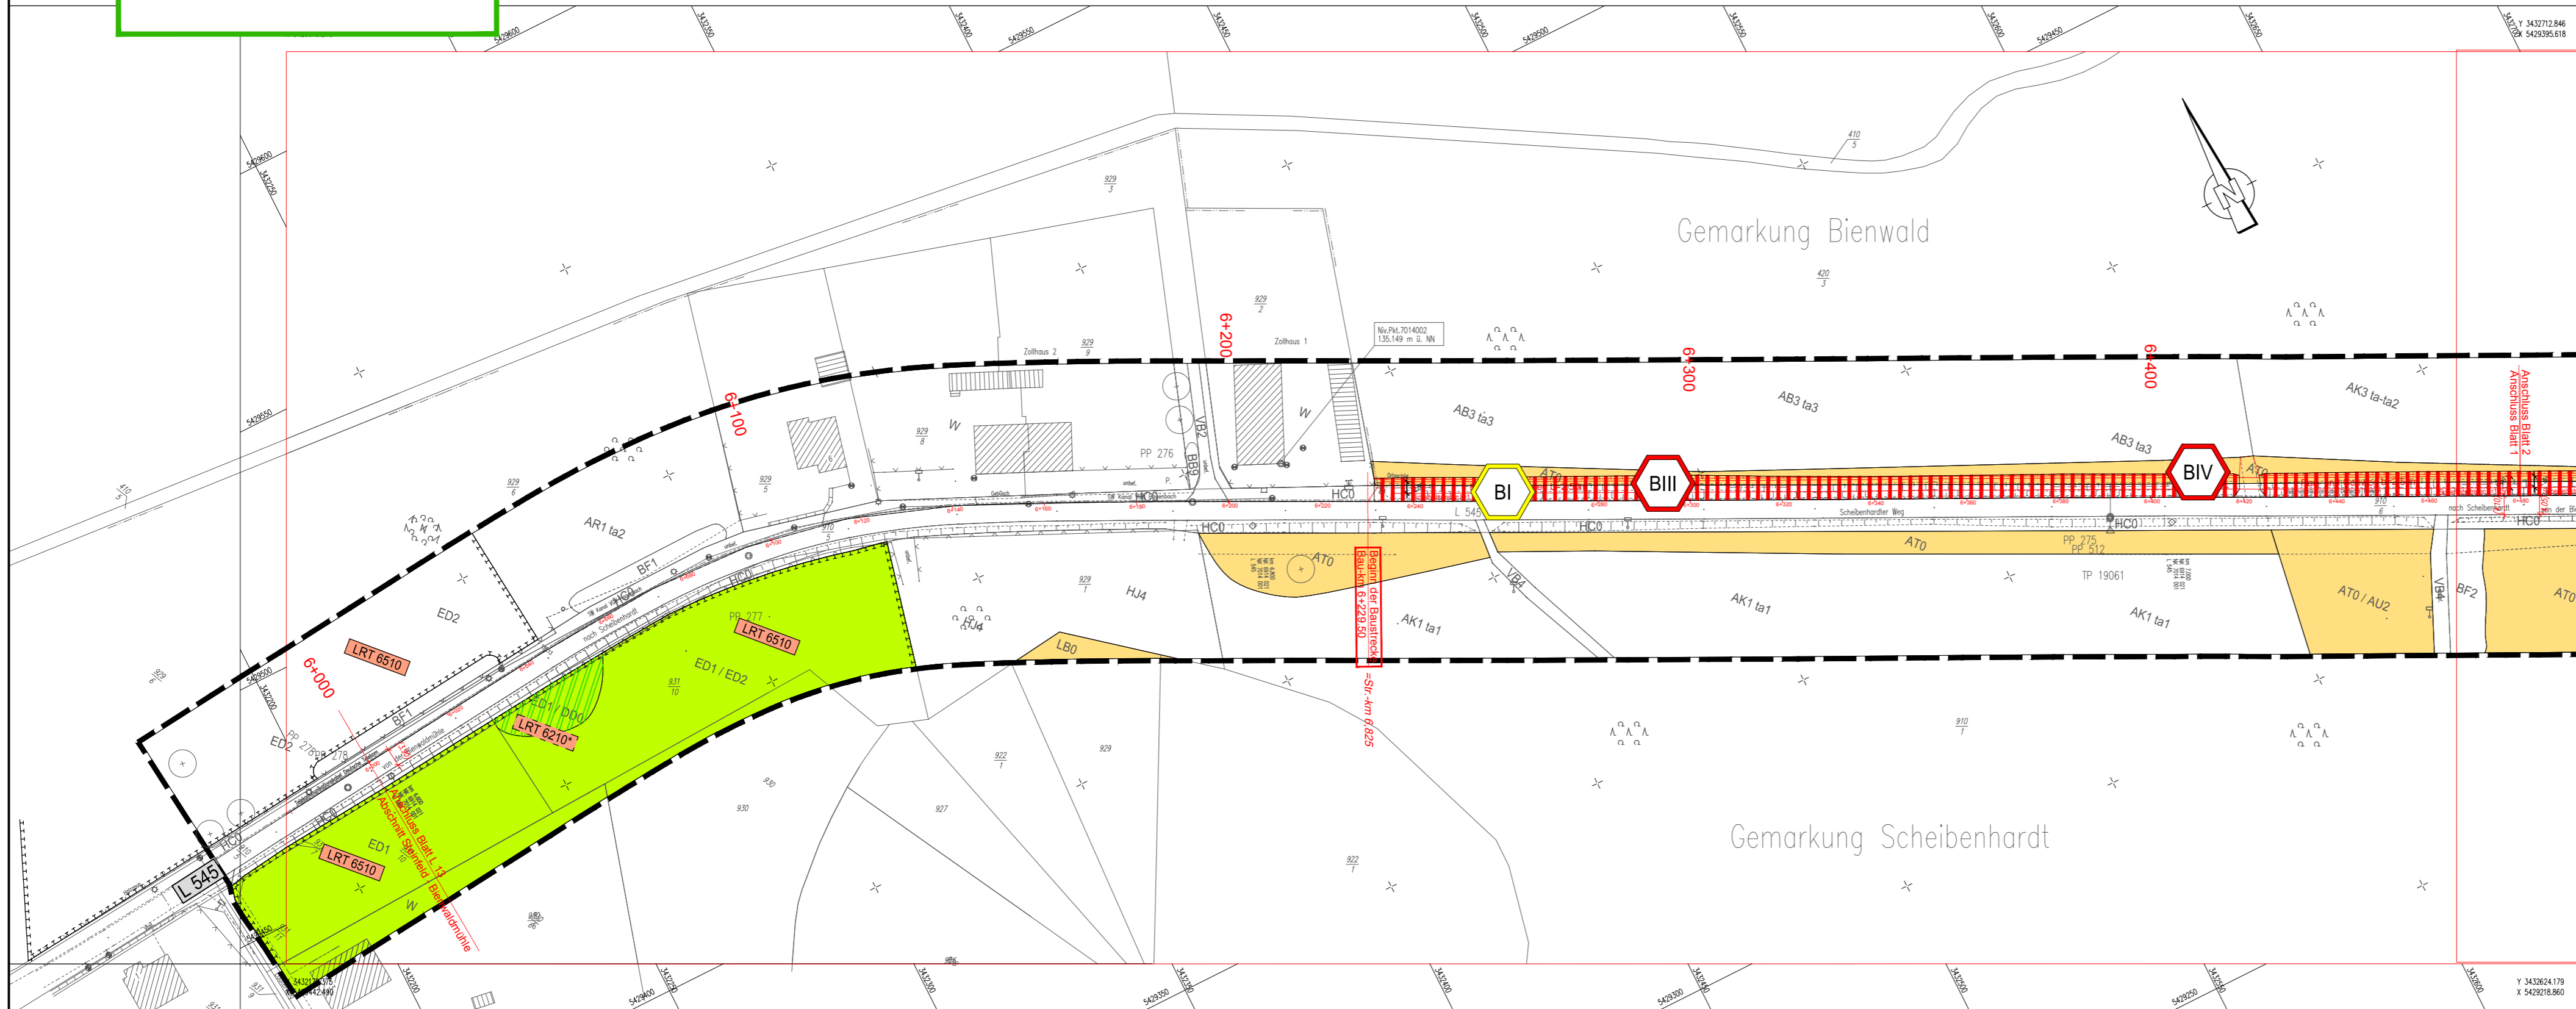

| | | |
|---|--------------------------|-------------|
| Entwurfsbearbeitung: Dipl.-Ing. R. Wiesmann Kaisersr. 177 61169 Friedberg Tel. 06031-2011 Fax 06031-7642 email: info@naturprofil.de | Projekt-Nr.: | |
| | Datum | Zeichen |
| | bearbeitet: Februar 2011 | M. Schaefer |
| | gezeichnet: Februar 2011 | A. Jäschke |
| geprüft: Februar 2011 | R. Wiesmann | |

FFH-Verträglichkeitsprüfung für das Gebiet DE 6914-301

Rheinland-Pfalz
 Landesbetrieb Mobilität
 Speyer
 St.Guido-Str. 17 · 67346 Speyer
 Tel: 06232/626-0 · Fax: 06232/626-1102/3/4

L 545
Anlage eines Rad- und Gehweges entlang der L 545 zwischen Steinfeld u. Scheibenhart

Abschnitt: Bienwaldmühle - Scheibenhart

Lebensraumtypen und Arten / Beeinträchtigungen der Erhaltungsziele

Bau-km 6+229.50 - Bau-km 11+067.00

| | |
|-------------------|-------------------------|
| Anlage: | 12.4.2 |
| Blatt Nr.: | 1 / 11 |
| Maßnahmen Nr.: | A.33-07-0077.01.100.100 |
| bearbeitet | |
| gezeichnet | |
| geprüft | |
| Maßstab 1 : 1 000 | |
| von NK: 6914 021 | nach NK: 7014 001 |

| | | |
|------------------------------|-----------|------|
| Entwurfsprüfung: LBM Speyer: | Datum | Name |
| Straßenplanung: | | |
| Landespflege: | Dez. 2011 | Göck |
| Immissionsschutz: | | |
| Nr. Art der Änderung | Datum | Name |
| 1 | | |
| 2 | | |
| 3 | | |
| 4 | | |
| 5 | | |
| 6 | | |

aufgestellt:

i. A. gez. Elmar J. Goerz
 Speyer, den 15. Dezember 2011