


DE 6914-301  
"Bienwaldschwemmfächer"

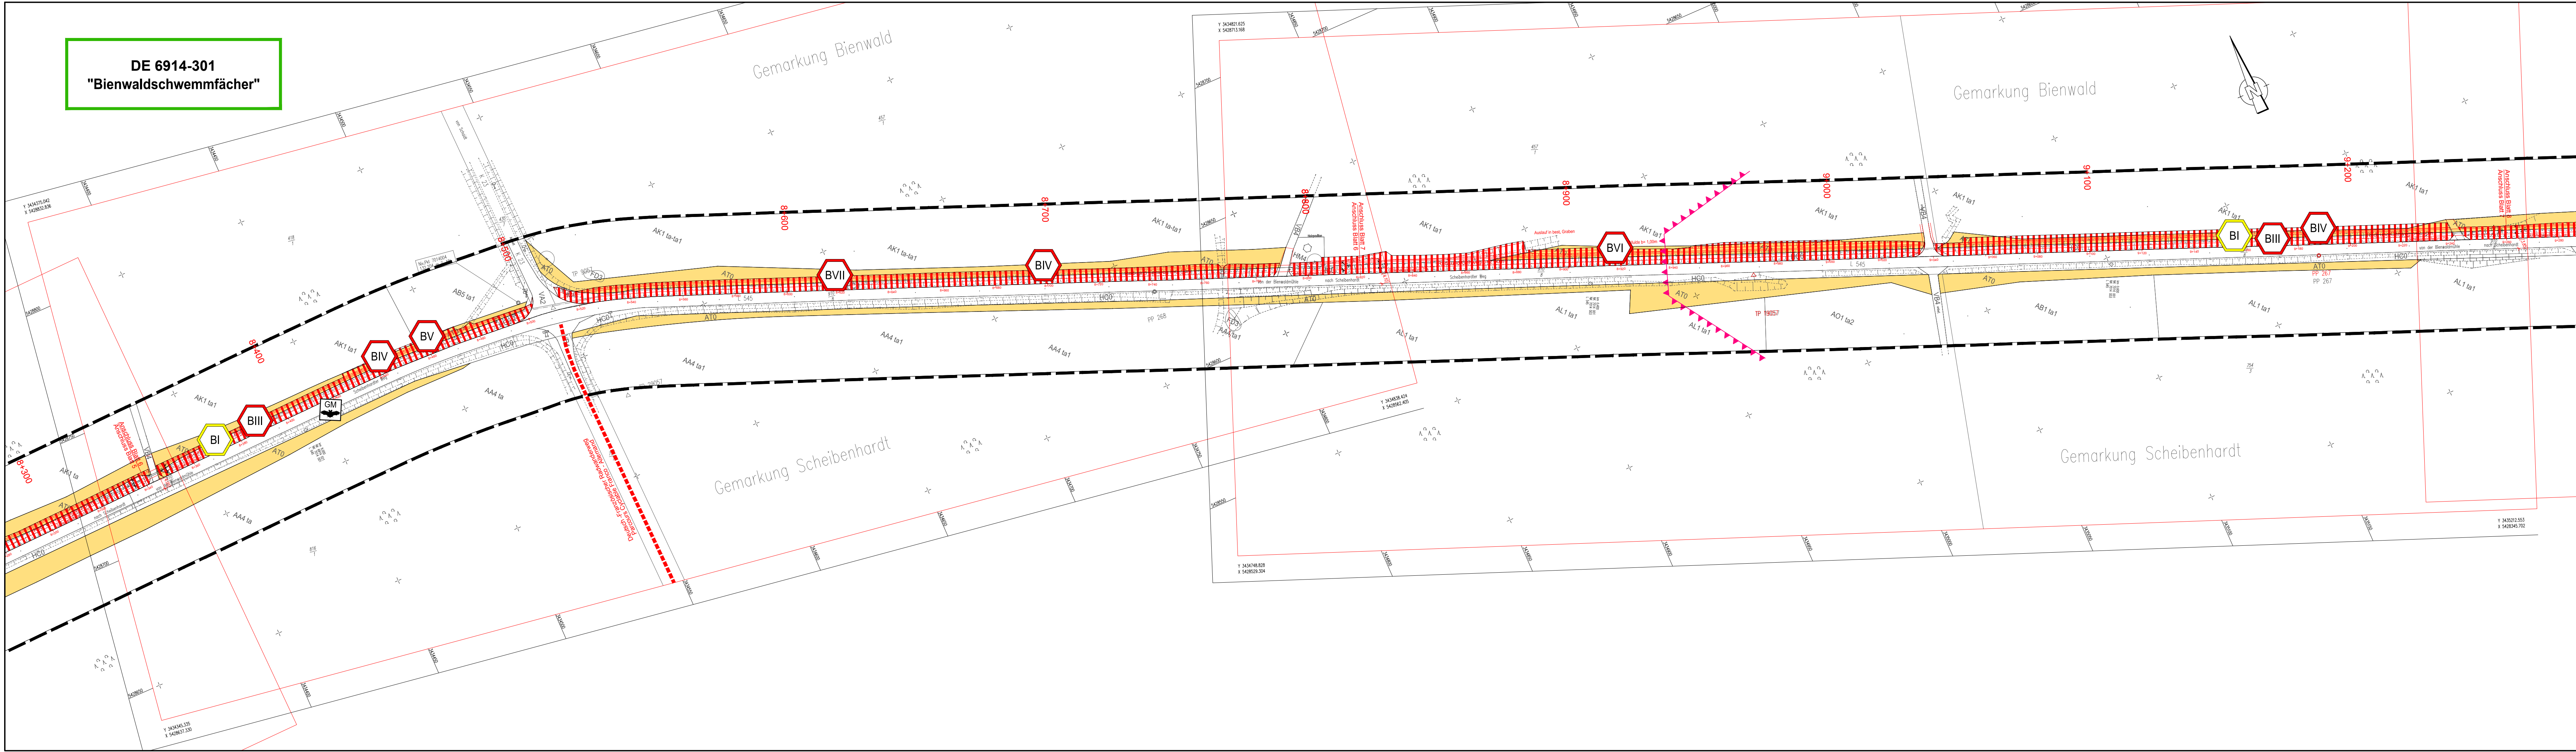

<b>Naturprofil</b> Planung und Beratung Dipl.-Ing. R. Wiesmann Kaiserstr. 177 61169 Koblenz Tel. 06031-2011 Fax 06031-7642 email: info@naturprofil.de	Projekt-Nr.:	
	Datum	Zeichen
	bearbeitet: Februar 2011	M. Schaefer
	gezeichnet: Februar 2011	A. Jäschke
	geprüft: Februar 2011	R. Wiesmann

**FFH-Verträglichkeitsprüfung für das Gebiet DE 6914-301**

**Rheinland-Pfalz**  
 Landesbetrieb Mobilität  
 Speyer  
 St.Guido-Str. 17 · 67346 Speyer  
 Tel: 06232/626-0 · Fax: 06232/626-1102/3/4

<b>L 545</b> <b>Anlage eines Rad- und Gehweges entlang der L 545 zwischen Steinfeld u. Scheibenhart</b> Abschnitt: Bienwaldmühle - Scheibenhart Lebensraumtypen und Arten / Beeinträchtigungen der Erhaltungsziele Bau-km 6+229.50 - Bau-km 11+067.00 Entwurfsprüfung: LBM Speyer: Straßenplanung: Immissionsschutz: Nr.   Art der Änderung	Anlage: 12.4.2	
	Blatt Nr.: 6+7 / 11	
	Maßnahmen Nr.: A.33-07-0077.01.100.100	
	Maßstab 1 : 1 000	
	von NK: 6914 021	nach NK: 7014 001
	Datum	Name
	bearbeitet	
	gezeichnet	
	geprüft	
	Datum	Name
1		
2		
3		
4		
5		
6		

aufgestellt:  i. A. gez. Elmar J. Goerz Speyer, den 15. Dezember 2011	
--------------------------------------------------------------------------------	--

C:\CAD-DATEN\PROJEKTE\LB\545-BADWEG-BIENWALD\CAD\NATURA\_2000\FFH\_VSG-VP-LB-LS45-BIENWALD\_BADWEG-2\_SCHIEBENHART\_BIENWALD\_1000-6-7.PLT 1.220/0.297 30.11.2011