
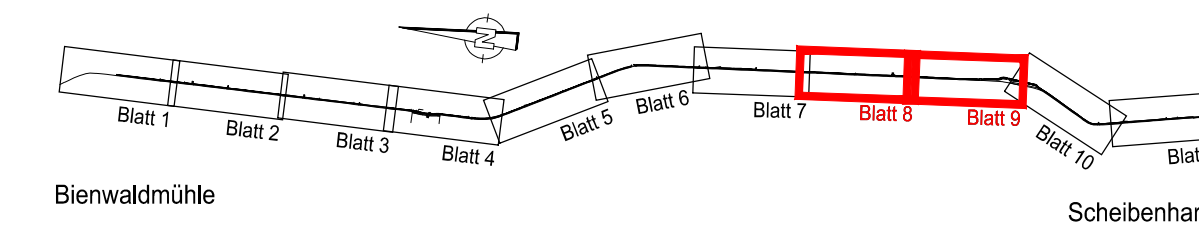


DE 6914-301
"Bienwaldschwemmfächer"

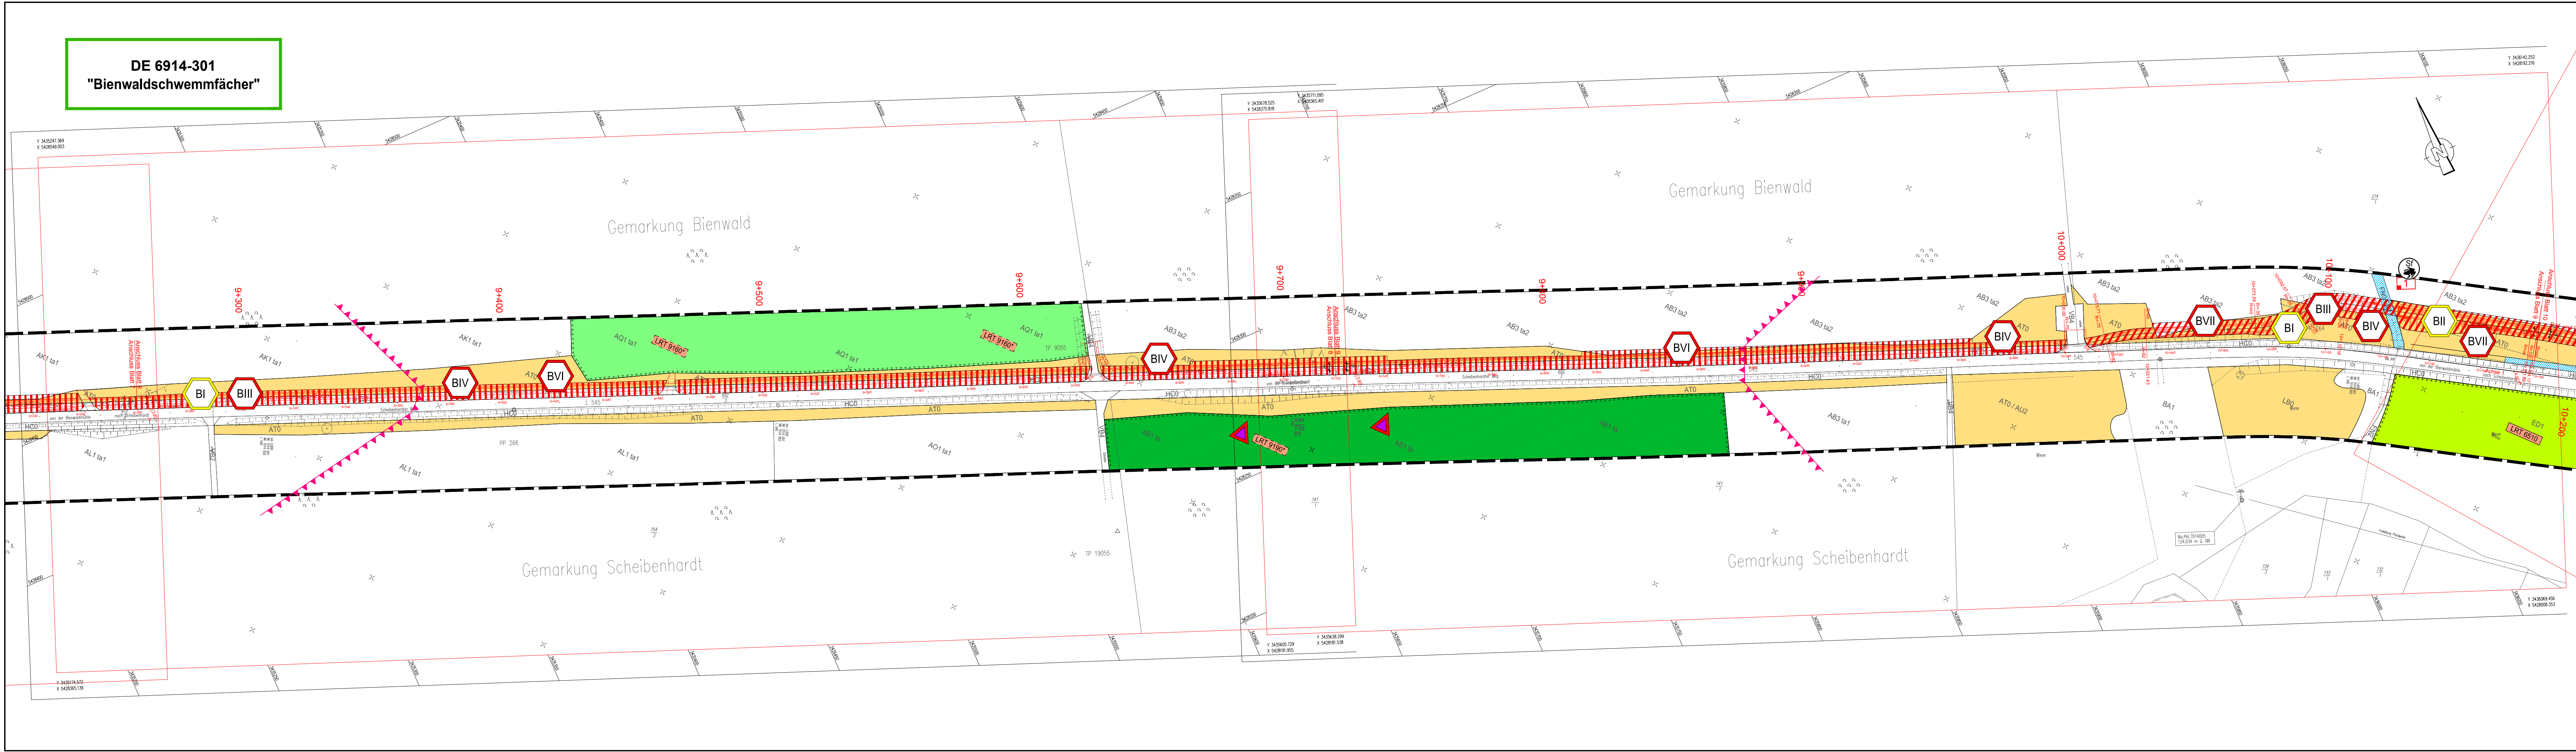

Naturprofil Planung und Beratung Dipl.-Ing. R. Wiesmann Kaiserstr. 177 61169 Koblenz Tel. 06031-2011 Fax 06031-7642 email: info@naturprofil.de	Entwurfsbearbeitung:		Projekt-Nr.:	
		Datum	Zeichen	
	bearbeitet:	Februar 2011	M. Schaefer	
	gezeichnet:	Februar 2011	A. Jäschke	
	geprüft:	Februar 2011	R. Wiesmann	

FFH-Verträglichkeitsprüfung für das Gebiet DE 6914-301

Rheinland-Pfalz

Landesbetrieb Mobilität
 Speyer
 St.Guido-Str. 17 · 67346 Speyer
 Tel: 06232/626-0 · Fax: 06232/626-1102/3/4

L B M

L 545
Anlage eines Rad- und Gehweges entlang der L 545 zwischen Steinfeld u. Scheibenhardt

Abschnitt: Bienwaldmühle - Scheibenhardt

Lebensraumtypen und Arten / Beeinträchtigungen der Erhaltungsziele

Bau-km 6+229.50 - Bau-km 11+067.00

Entwurfsprüfung: LBM Speyer:

Straßenplanung:

Landespflege:

Immissionsschutz:

Anlage:	12.4.2	
Blatt Nr.:	8+9 / 11	
Maßnahmen Nr.:	A.33-07-0077.01.100.100	
bearbeitet	Datum	Name
gezeichnet		
geprüft		
Maßstab 1 : 1 000		
von NK: 6914 021	nach NK: 7014 001	
Datum	Name	
Dez. 2011	Göck	
Datum	Name	
1		
2		
3		
4		
5		
6		

aufgestellt:

i. A. gez. Elmar J. Goerz
 Speyer, den 15. Dezember 2011

C:\CAD-DATEN\PROJEKTE\LBP\L545-BRWIEG-BIENWALD\CAD\NATURA_2000\FFH_VSP_VP-LBP_L545-BIENWALD_BRWIEG_2_SCHIEBENHARDT_LAGE_1000.DWG: FFH_VP_LBP_L545-BIENWALD_BRWIEG_2_SCHIEBENHARDT_BIENWALD_1000_8_9.FLT 1.220/0,297_30.12.2011