DE 6914-301
"Bienwaldschwemmfächer"

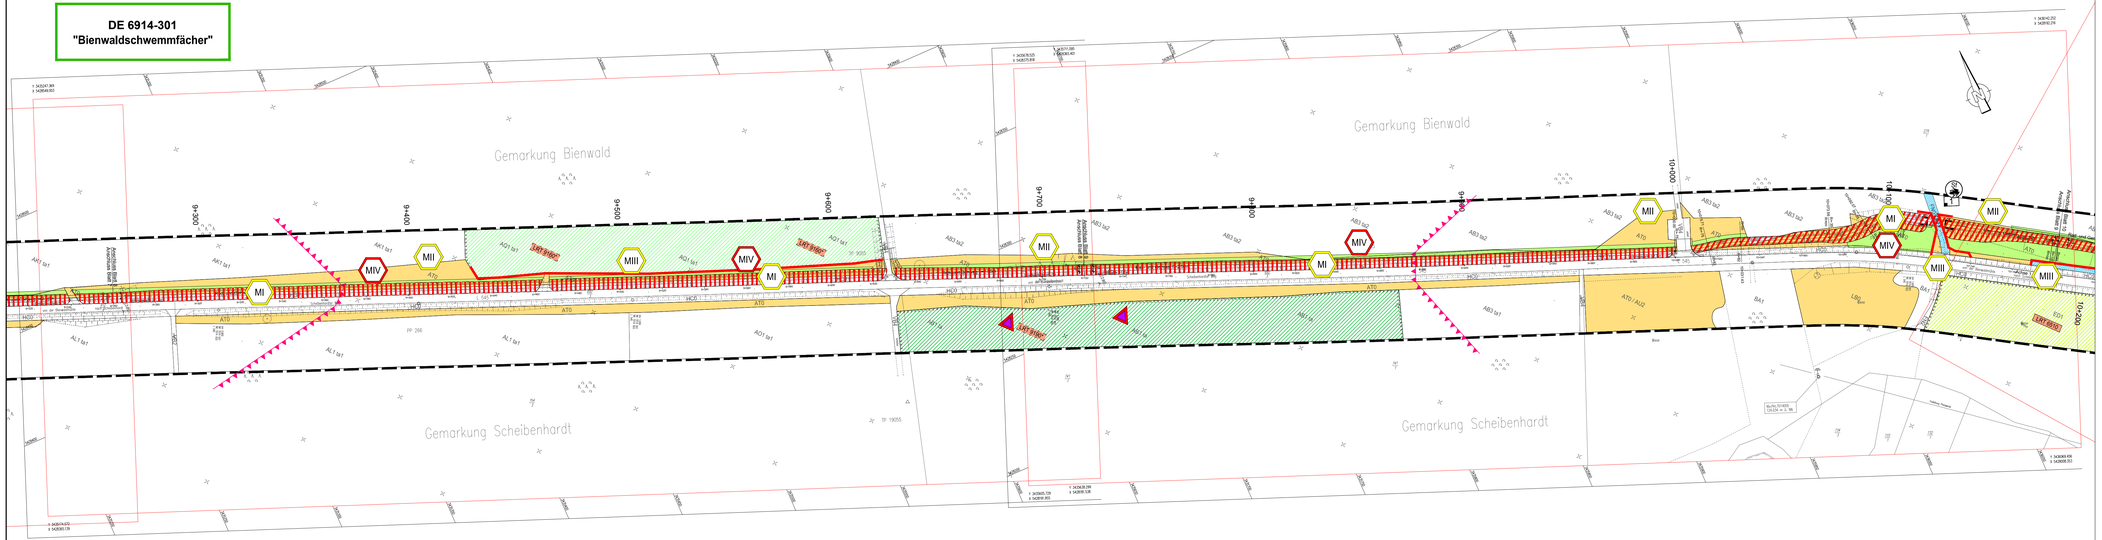

Entwurfsbearbeitung:

NaturProfil
Planung und Beratung
Dipl.-Ing. R. Wiesmann
Kapellenstr. 177
67105 Schifferstadt
Tel. 06031-2011
Fax 06031-70412
email: info@naturprofil.de

Projekt-Nr.:		
	Datum	Zeichen
bearbeitet:	Februar 2011	M. Schaefer
gezeichnet:	Februar 2011	A. Jäschke
geprüft:	Februar 2011	R. Wiesmann

FFH-Verträglichkeitsprüfung für das Gebiet DE 6914-301

~~Rheinland-Pfalz~~

Landesbetrieb Mobilität
Speyer
St.Guido-Str. 17 · 67346 Speyer
Tel: 06232/626-0 · Fax: 06232/626-1102/3/4

LBM

L 545
Anlage eines Rad- und Gehweges entlang der L 545 zwischen Steinfeld u. Scheibenhardt

Abschnitt: Bienwaldmühle - Scheibenhardt

Maßnahmen zur Schadensbegrenzung / Verbleibende Beeinträchtigungen der Erhaltungsziele

Bau-km 6+229.50 - Bau-km 11+067.00

Anlage: 12.4.3
Blatt Nr.: 8+9 / 11
Maßnahmen Nr.: A 33-07-0077.01.100.100

	Datum	Name
bearbeitet		
gezeichnet		
geprüft		

Maßstab 1 : 1 000
von NK: 6914 021 nach NK: 7014 001

Entwurfsprüfung: LBM Speyer:	Datum	Name
Straßenplanung:		
Landespflege:	Dez. 2011	Göck
Immissionsschutz:		

Nr.	Art der Änderung	Datum	Name
1			
2			
3			
4			
5			
6			

aufgestellt:

i. A. gez. Elmar J. Goerz
Speyer, den 15. Dezember 2011