
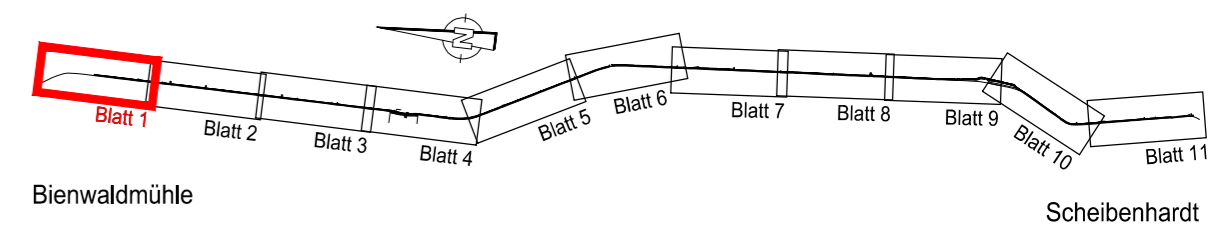


DE 6914-401
"Bienwald und Viehstrichwiesen"

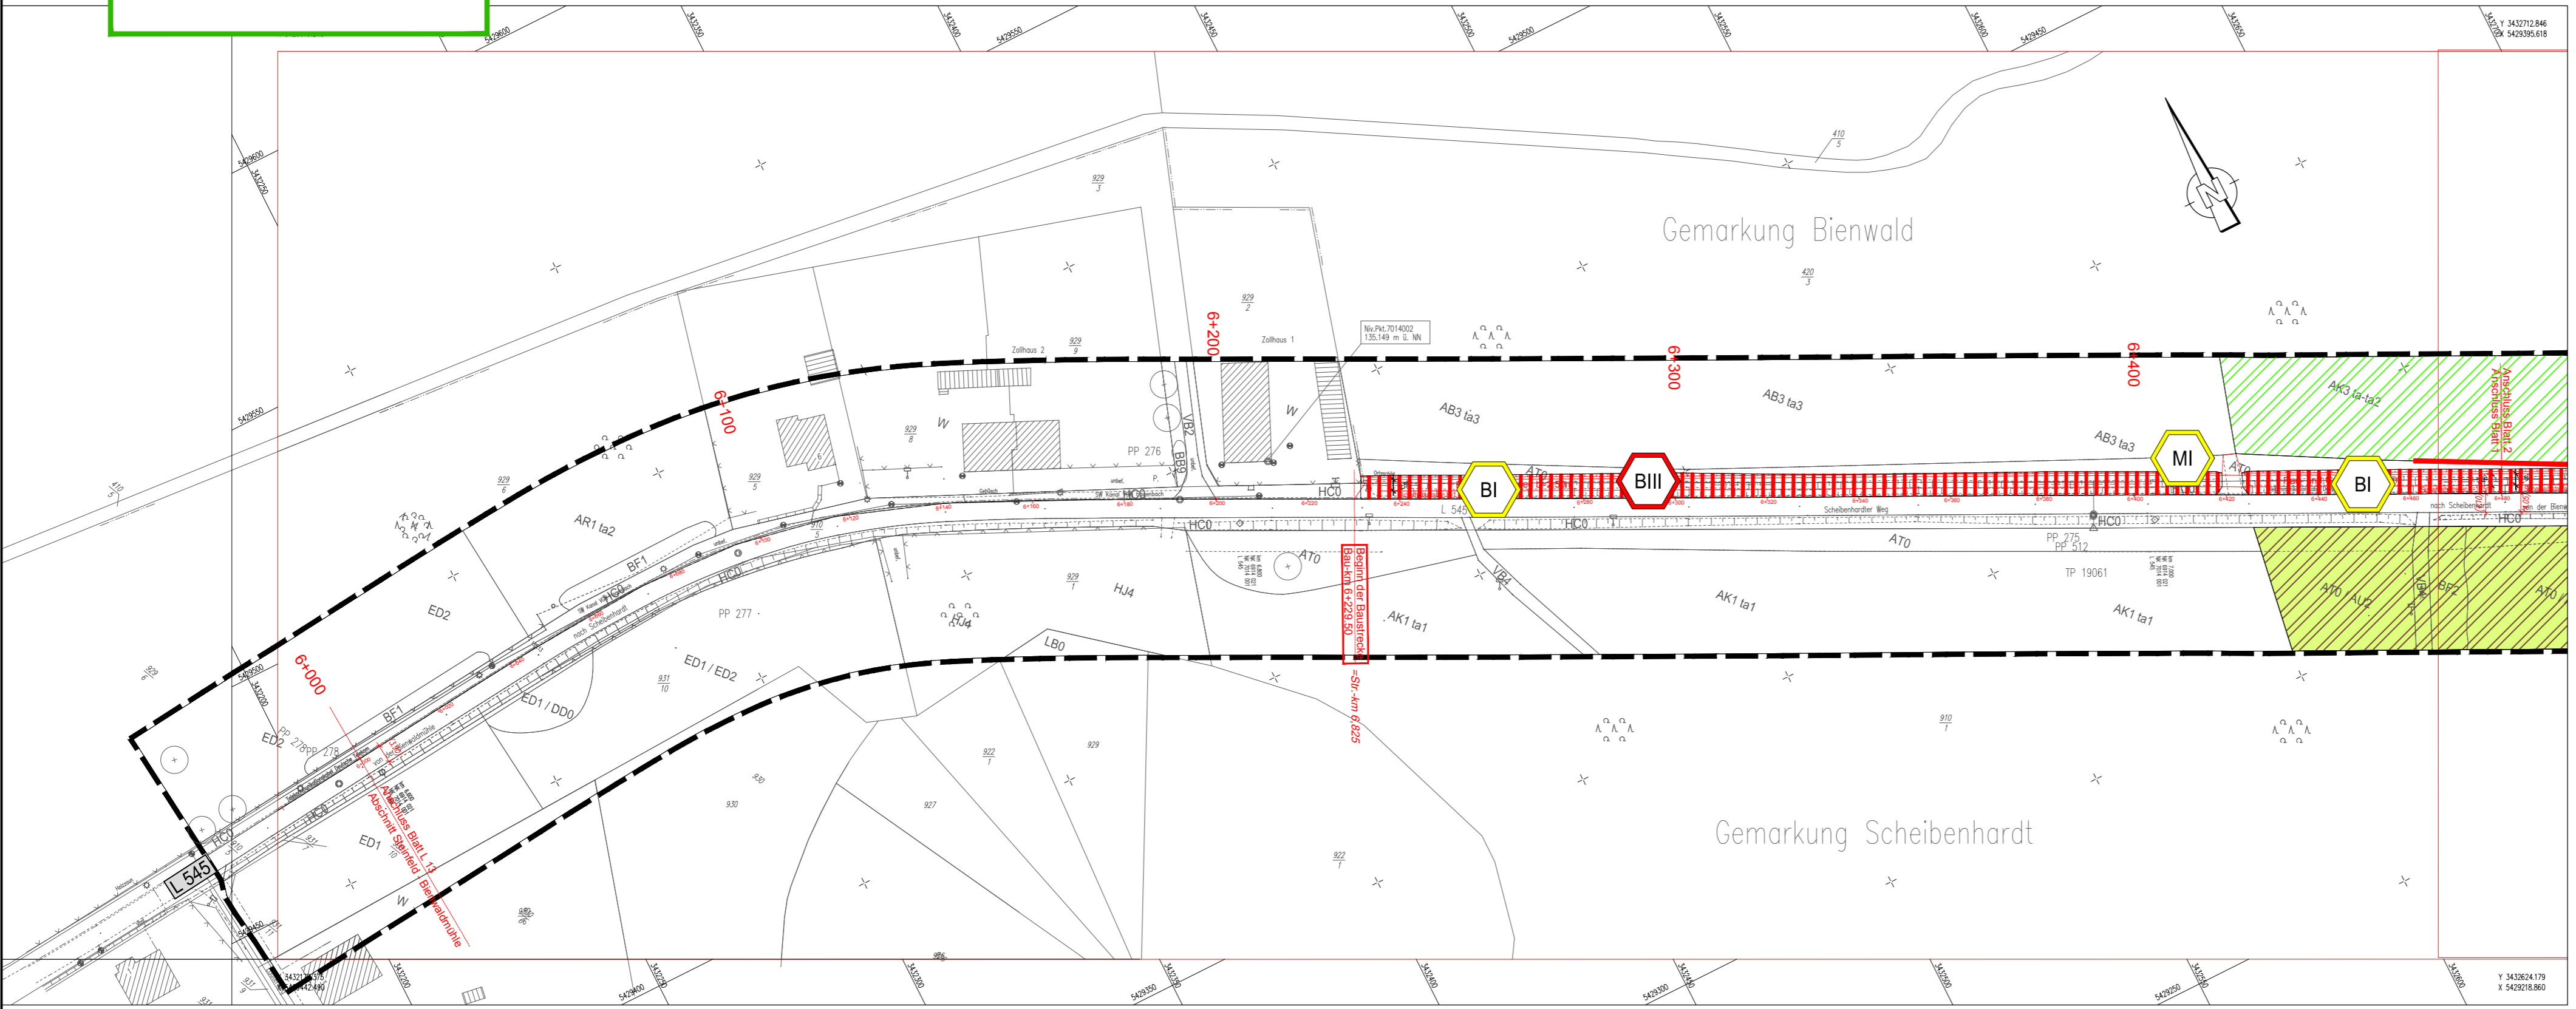

Natur Profil Planung und Beratung Dipl.-Ing. R. Wiesmann Kaisersstr. 177 61169 Friedberg Tel. 06031-2011 Fax 06031-7642 email: info@naturprofil.de	Projekt-Nr.:		
		Datum	Zeichen
	bearbeitet:	Februar 2011	M. Schaefer
	gezeichnet:	Februar 2011	A. Jäschke
	geprüft:	Februar 2011	R. Wiesmann

VSG-Verträglichkeitsprüfung für das Gebiet DE 6914-401

Rheinland Pfalz
 Landesbetrieb Mobilität
 Speyer
 St.Guido-Str. 17 · 67346 Speyer
 Tel: 06232/626-0 · Fax: 06232/626-1102/3/4

L 545	Anlage:	12.5.2
Anlage eines Rad- und Gehweges entlang der L 545 zwischen Steinfeld u. Scheibenhart	Blatt Nr.:	1 / 11
	Maßnahmen Nr.:	A.33-07-0077.01.100.100
Abschnitt: Bienwaldmühle - Scheibenhart		
Lebensräume und Arten / Beeinträchtigungen der Erhaltungsziele und Maßnahmen zur Schadensbegrenzung		
Bau-km 6+229.50 - Bau-km 11+067.00		
	von NK:	6914 021 nach NK: 7014 001

Entwurfsprüfung: LBM Speyer:	Datum	Name
Straßenplanung:		
Landespflege:	Dez. 2011	Göck
Immissionsschutz:		
Nr.	Art der Änderung	Datum
1		
2		
3		
4		
5		
6		

aufgestellt:

i. A. gez. Elmar J. Goerz
 Speyer, den 15. Dezember 2011