


DE 6914-401
"Bienwald und Viehstrichwiesen"

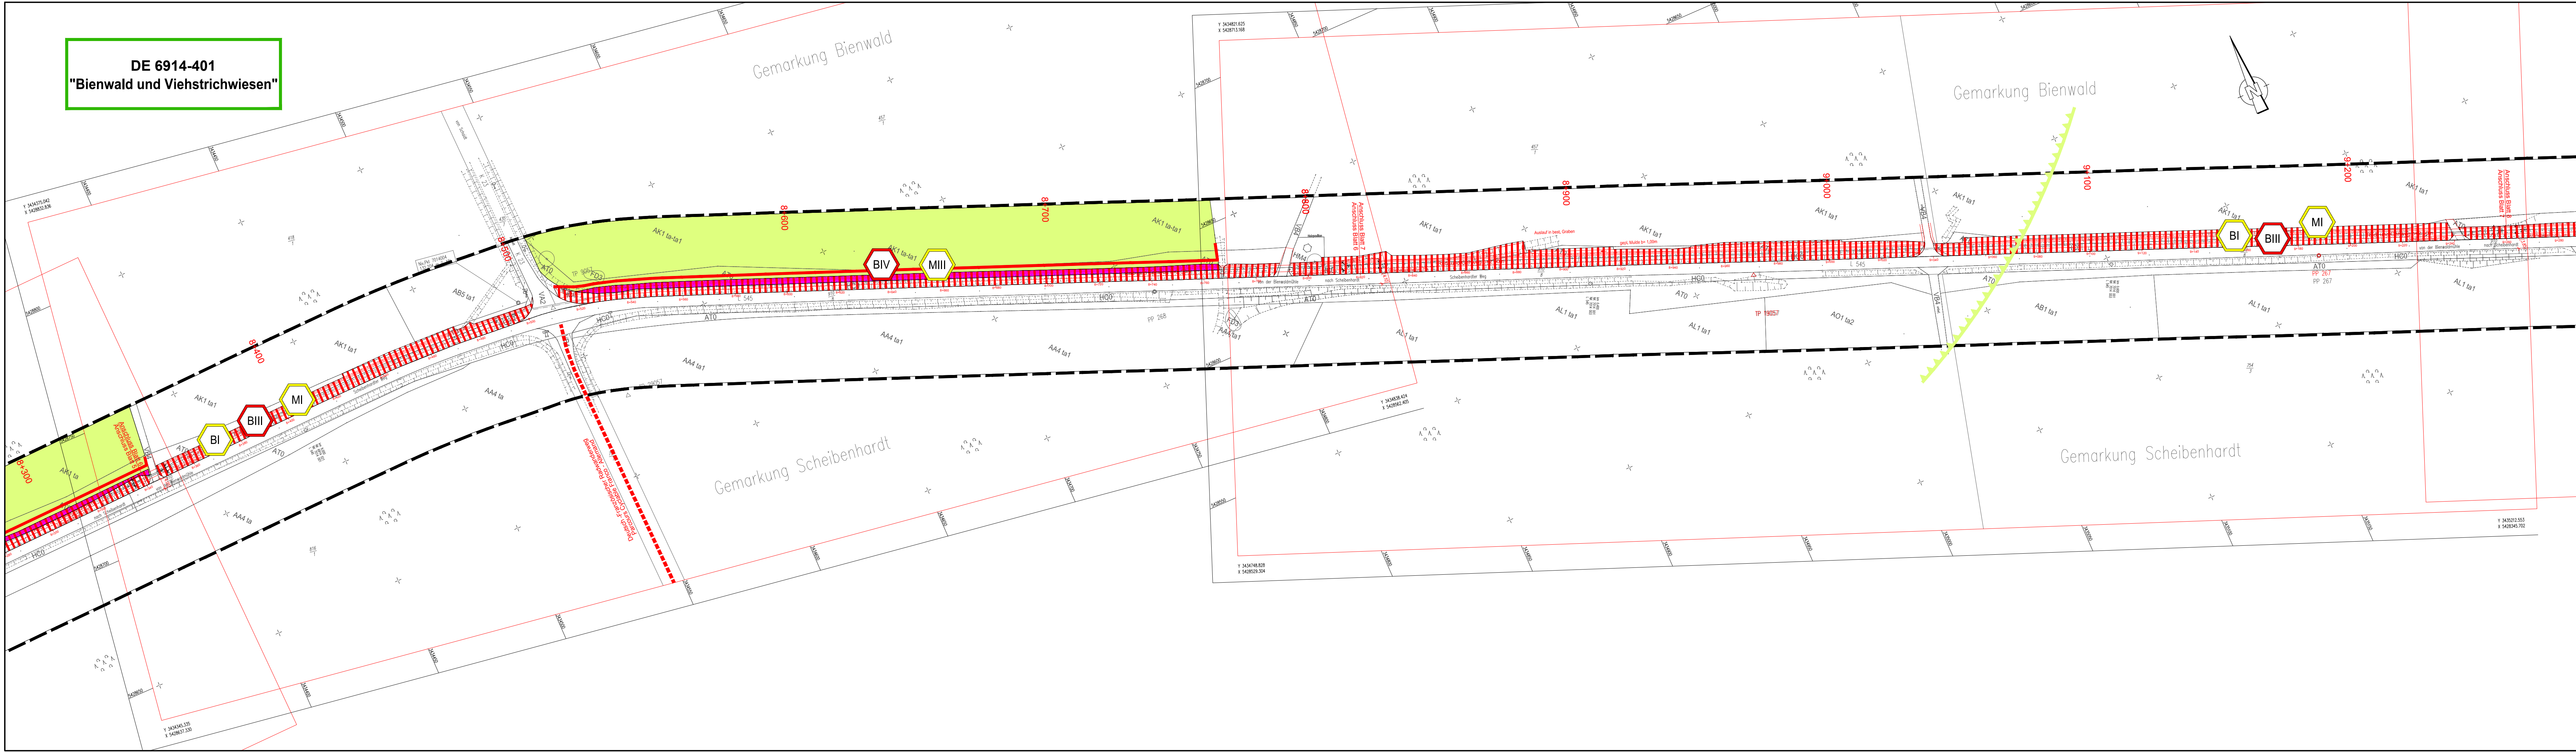

Entwurfsbearbeitung:		Projekt-Nr.:		
<p>Dipl.-Ing. R. Wiesmann Kaiserstr. 177 61169 Keltern Tel. 06031-2011 Fax 06031-7642 email: info@naturprofil.de</p>	Datum	Zeichen		
	bearbeitet:	Februar 2011	M. Schaefer	
	gezeichnet:	Februar 2011	A. Jäschke	
	geprüft:	Februar 2011	R. Wiesmann	

VSG-Verträglichkeitsprüfung für das Gebiet DE 6914-401

Rheinland-Pfalz
Landesbetrieb Mobilität
Speyer
St.Guido-Str. 17 · 67346 Speyer
Tel: 06232/626-0 · Fax: 06232/626-1102/3/4

<p>L 545 Anlage eines Rad- und Gehweges entlang der L 545 zwischen Steinfeld u. Scheibenhardt</p> <p>Abschnitt: Bienwaldmühle - Scheibenhardt Lebensräume und Arten / Beeinträchtigungen der Erhaltungsziele und Maßnahmen zur Schadensbegrenzung</p> <p>Bau-km 6+229.50 - Bau-km 11+067.00</p>	Anlage:	12.5.2
	Blatt Nr.:	6+7 / 11
	Maßnahmen Nr.:	A.33-07-0077.01.100.100
	Maßstab 1 : 1 000	
Entwurfsprüfung: LBM Speyer:	Datum	Name
Straßenplanung:	Datum	Name
	Dez. 2011	Göck
Immissionsschutz:	Datum	Name
Nr. Art der Änderung		
1		
2		
3		
4		
5		
6		

aufgestellt:		
i. A. gez. Elmar J. Goerz		
Speyer, den 15. Dezember 2011		

C:\CAD-DATEN\PROJEKTE\LBV\L545-BADWEG-BIENWALD\CAD\NATURA_2000\VFH_VSG-VP-LB-LS45-BIENWALD_BADWEG-2_SCHIEBENHARDT_BREITENL_1000_6_7.PLT_1,220/0,297_30.11.2011