
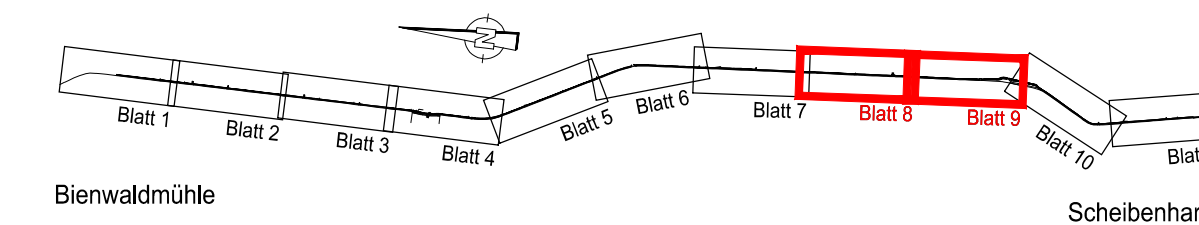


DE 6914-401
"Bienwald und Viehstrichwiesen"

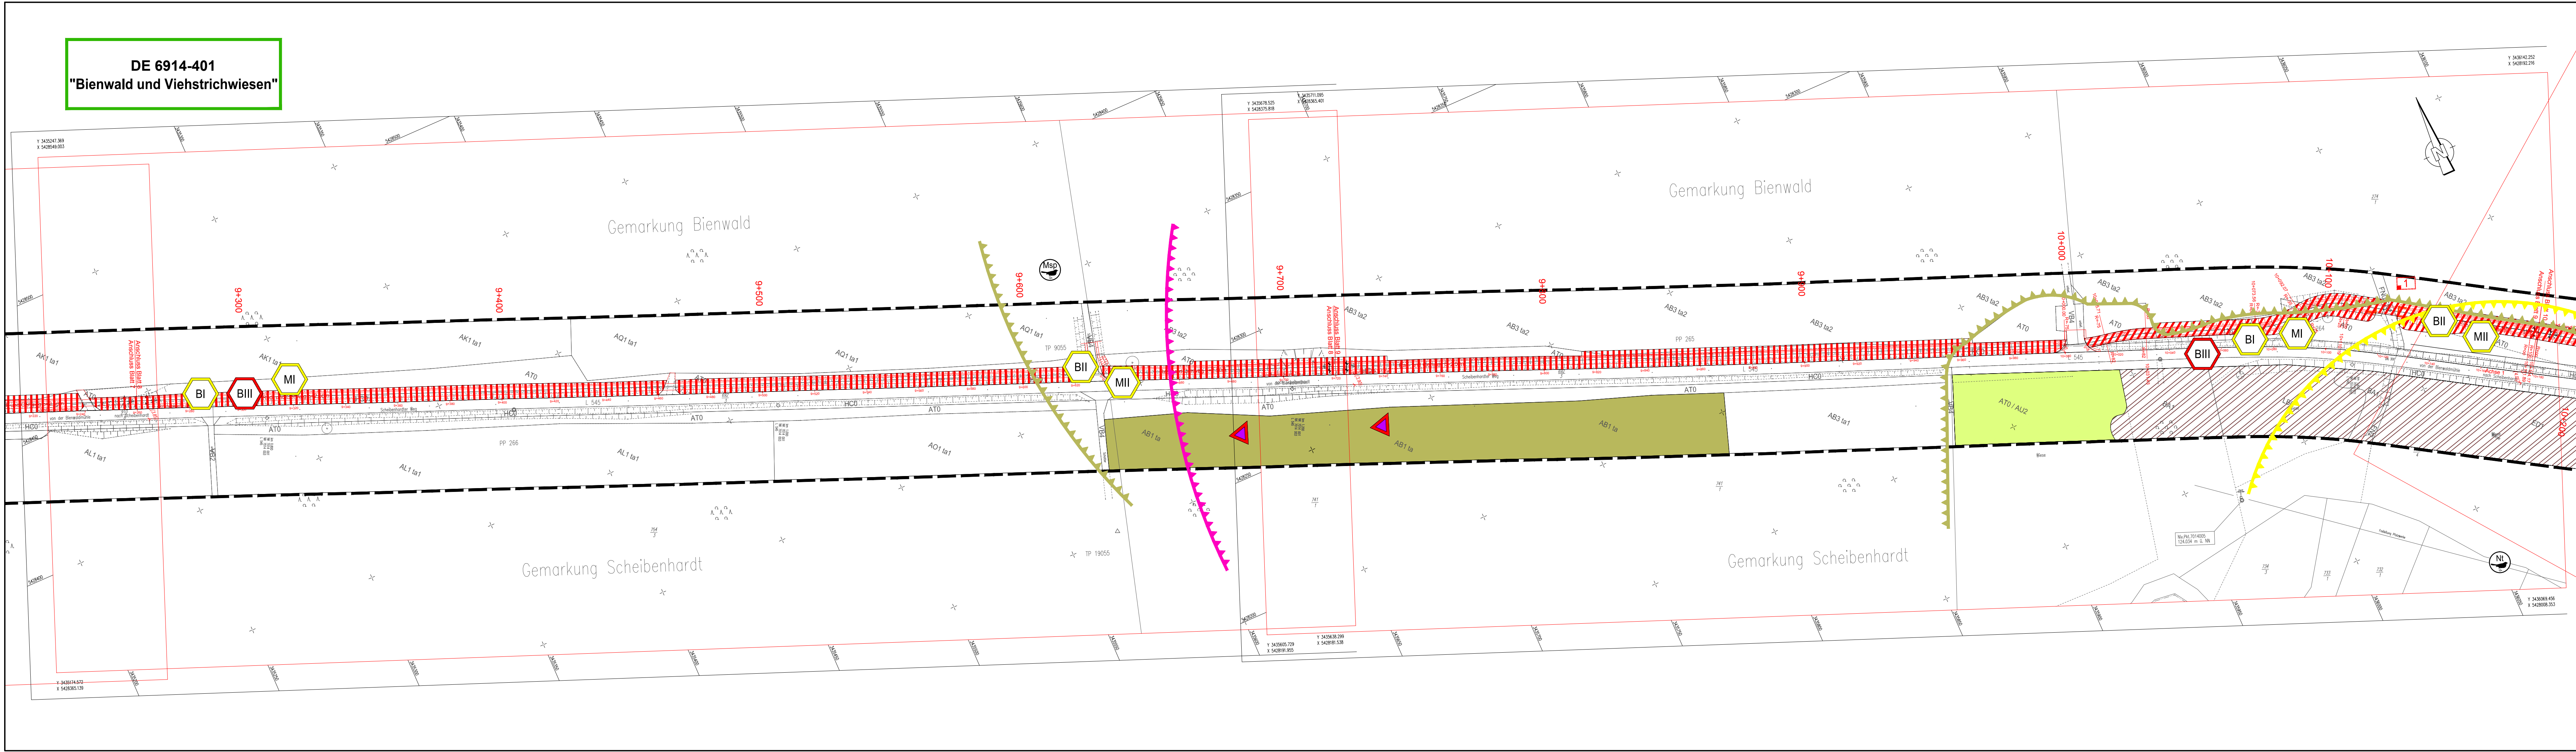

Naturprofil Planung und Beratung Dipl.-Ing. R. Wiesmann Kaiserstr. 177 61169 Koblenz Tel. 06031-2011 Fax 06031-7642 email: info@naturprofil.de	Projekt-Nr.:	
	Datum	Zeichen
	bearbeitet: Februar 2011	M. Schaefer
	gezeichnet: Februar 2011	A. Jäschke
	geprüft: Februar 2011	R. Wiesmann

VSG-Verträglichkeitsprüfung für das Gebiet DE 6914-401

Rheinland-Pfalz
Landesbetrieb Mobilität
Speyer
St.Guido-Str. 17 · 67346 Speyer
Tel: 06232/626-0 · Fax: 06232/626-1102/3/4

L 545 Anlage eines Rad- und Gehweges entlang der L 545 zwischen Steinfeld u. Scheibenhart Abschnitt: Bienwaldmühle - Scheibenhart Lebensräume und Arten / Beeinträchtigungen der Erhaltungsziele und Maßnahmen zur Schadensbegrenzung Bau-km 6+229.50 - Bau-km 11+067.00 Entwurfsprüfung: LBM Speyer: Straßenplanung: Landespflege: Immissionsschutz: Nr. Art der Änderung	Anlage: 12.5.2	
	Blatt Nr.: 8+9 / 11	
	Maßnahmen Nr.: A.33-07-0077.01.100.100	
	Maßstab 1 : 1 000	
	von NK: 6914 021	nach NK: 7014 001
	Datum	Name
	Dez. 2011	Göck
	Datum	Name
1		
2		
3		
4		
5		
6		

aufgestellt:	
i. A. gez. Elmar J. Goerz	
Speyer, den 15. Dezember 2011	