


Y 3432267.043
X 5429619.248

Y 3432712.846
X 5429395.618

Y 3432178.375
X 5429442.490
Blattformat: 1,227m x 0,445m = 0,544m

Y 3432624.179
X 5429218.860

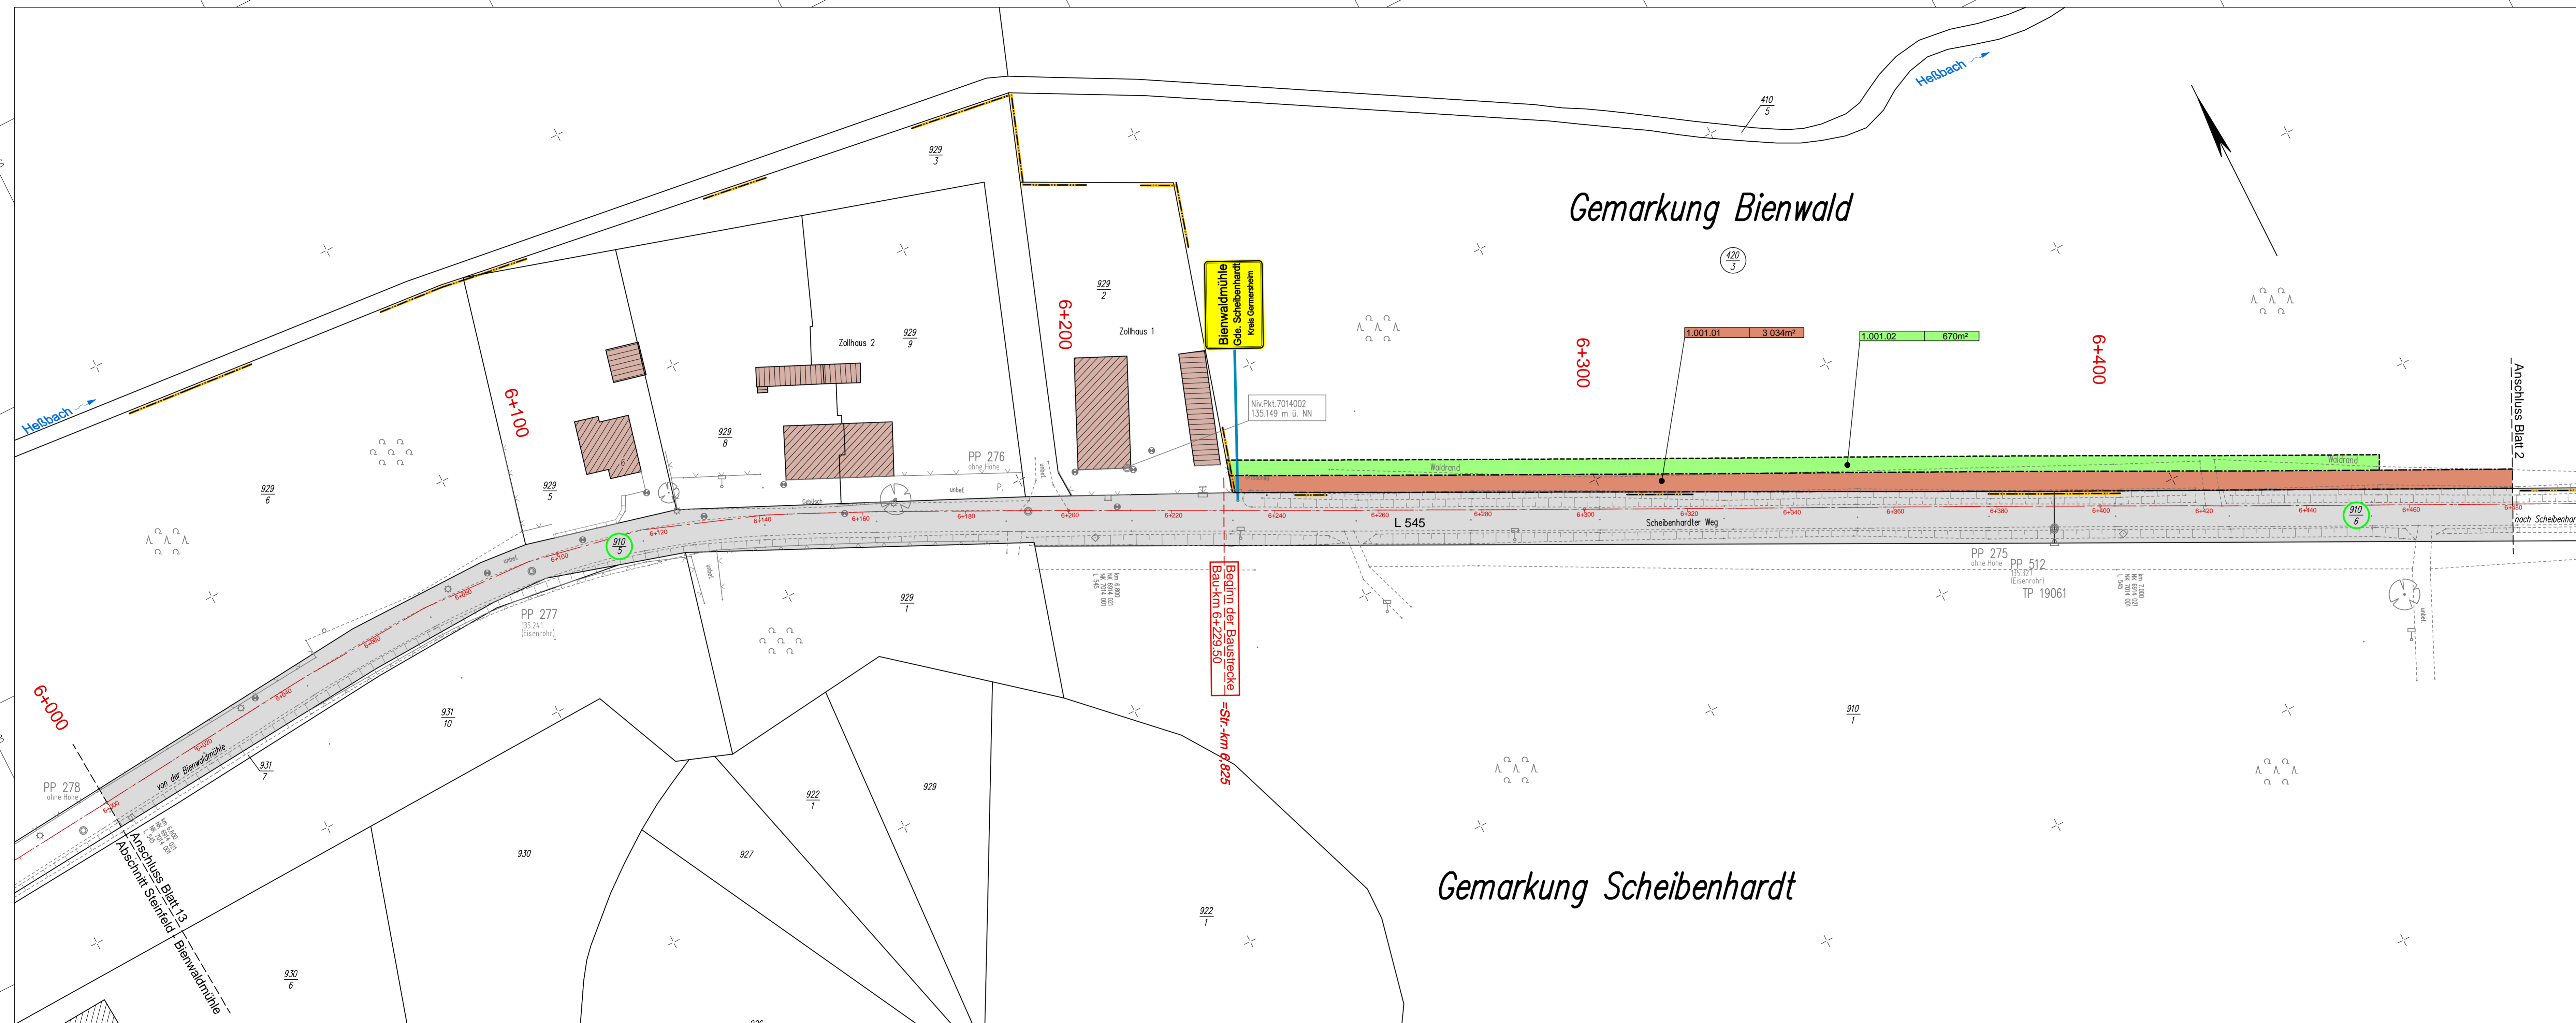

LEGENDE

- zu erwerbende Fläche
- vorübergehend in Anspruch zu nehmende Fläche
- 1.001.01 = 10m²
- 1. = Nummer des Grunderwerbsplanes
001. = Lfd. Nummer des Grunderwerbsverzeichnisses
01 = Teilfläche des betroffenen Flurstückes
- 10m² = zu erwerbende Fläche
- ABB
1 betroffenes Flurstück
- 910
8 Flurstück im Eigentum des Landes Rheinland-Pfalz, Landesstraßenverwaltung
- 437
7 Flurstück im Eigentum des Landkreises Germersheim
- Gemarkungsgrenze

| Entwurfsbearbeitung: SCHÖNHOFEN Ingenieure Heroldstr. 11 67857 Kaiserslautern Tel: 06 31 / 4 37 24 - 0 Fax: 06 31 / 4 37 45 www.schoenhofen-ing.de E-Mail: info@skl.de | Projekt-Nr.: 2007.058 <table border="1" style="width: 100%; border-collapse: collapse;"> <tr> <th>Datum</th> <th>Zeichen</th> </tr> <tr> <td>Nov. 2011</td> <td>Sann</td> </tr> <tr> <td>Nov. 2011</td> <td>Urchs, Walzig</td> </tr> <tr> <td>Nov. 2011</td> <td>Zirkel</td> </tr> </table> | Datum | Zeichen | Nov. 2011 | Sann | Nov. 2011 | Urchs, Walzig | Nov. 2011 | Zirkel |
|---|--|-------|---------|-----------|------|-----------|---------------|-----------|--------|
| Datum | Zeichen | | | | | | | | |
| Nov. 2011 | Sann | | | | | | | | |
| Nov. 2011 | Urchs, Walzig | | | | | | | | |
| Nov. 2011 | Zirkel | | | | | | | | |

Planfeststellung

| Rheinland-Pfalz | | | | | | | | | | | | | | | |
|--|--|-------|------|--|--|--|--|--|--|--|--|--|--|--|--|
| Landesbetrieb Mobilität Speyer St.Guido-Str. 17 · 67346 Speyer Tel: 06232/626 · Fax: 06232/626-1102/3/4 | | | | | | | | | | | | | | | |
| L 545 Anlage eines Rad- und Gehweges entlang der L 545 zwischen Steinfeld und Scheibenhardt Abschnitt: Bienenwäldmühle - Scheibenhardt | Unterlage: 14.1 Blatt Nr.: G 1 Maßnahmen Nr.: A.33-07-0077.01.100.100 <table border="1" style="width: 100%; border-collapse: collapse;"> <tr> <th>Datum</th> <th>Name</th> </tr> <tr> <td> </td> <td> </td> </tr> </table> Grunderwerbsplan, Maßstab 1 : 500 von NK: 6914 021 nach NK: 7014 001 | Datum | Name | | | | | | | | | | | | |
| Datum | Name | | | | | | | | | | | | | | |
| | | | | | | | | | | | | | | | |
| | | | | | | | | | | | | | | | |
| Entwurfsprüfung: LBM Speyer: Straßenplanung: Landespflege: Immissionsschutz: Nr. Art der Änderung | <table border="1" style="width: 100%; border-collapse: collapse;"> <tr> <th>Datum</th> <th>Name</th> </tr> <tr> <td>Dez. 2011</td> <td>T. Delb</td> </tr> <tr> <td> </td> <td> </td> </tr> </table> | Datum | Name | Dez. 2011 | T. Delb | | | | | | | | | | |
|---|---|-------|------|-----------|---------|--|--|--|--|--|--|--|--|--|--|
| Datum | Name | | | | | | | | | | | | | | |
| Dez. 2011 | T. Delb | | | | | | | | | | | | | | |
| | | | | | | | | | | | | | | | |
| | | | | | | | | | | | | | | | |
aufgestellt:

i. A. gez. Elmar J. Goerz

Speyer, den 15. Dezember 2011

| | |
|---|--------------|
| Grundplan hergestellt: Schönhofen Ing. KL | Ergänzungen: |
| Aufnahme: Januar 2008 | |
| Feldvergleich: Januar 2008 | |
| Kataster: Januar 2008 | |

