


Gemarkung Steinfeld

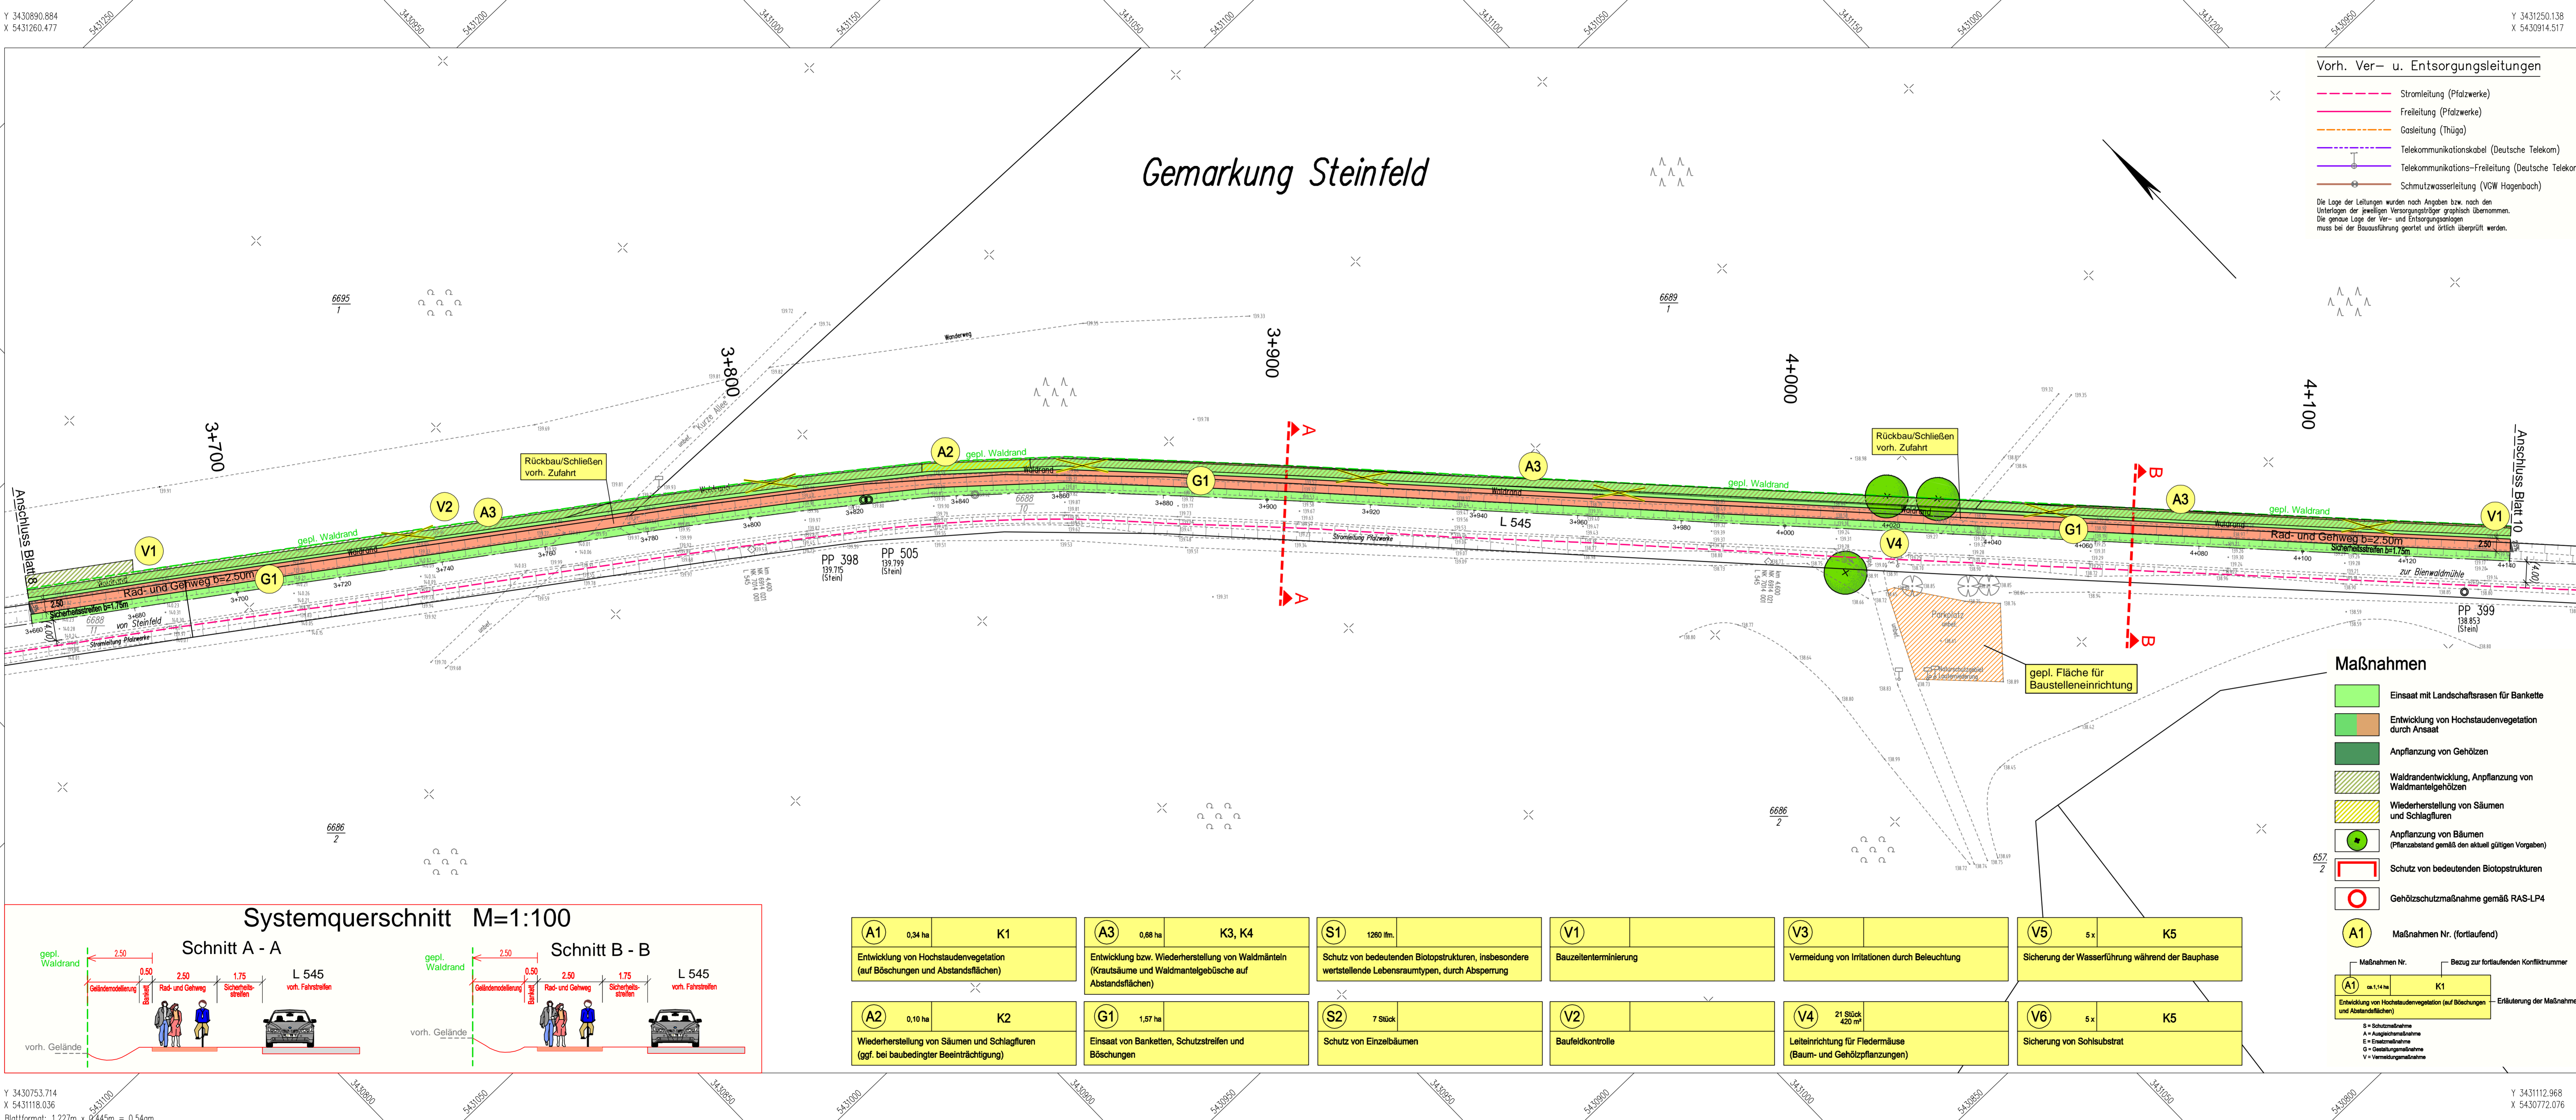

- ### Vorh. Ver- u. Entsorgungsleitungen
- Strömleitung (Platzwerke)
 - Freileitung (Platzwerke)
 - Gasleitung (Thüga)
 - Telekommunikationskabel (Deutsche Telekom)
 - Telekommunikations-Freileitung (Deutsche Telekom)
 - Schmutzwasserleitung (VGW Hogenbach)
- Die Lage der Leitungen wurden nach Angaben bzw. nach den Unterlagen der jeweiligen Versorgungsträger graphisch übernommen. Die genaue Lage der Ver- und Entsorgungsanlagen muss bei der Bauausführung geortet und örtlich überprüft werden.

LEGENDE

Technische Planung

vorh.	gepl.	Einschnittsböschung	Gemarkungsgrenze
		Geländemodellierung	Grenze Wasserschutzgebiet Zone 3
		Bankett	Verlust Einzelbaum
		Asph	Waldverlust
		Fahrbahn (Asphalt)	gepl. Waldrand (Mindestabstand zu gepl. Rad- u. Gehweg 2.50m)
		Rad- und Gehweg (Asphalt)	Baustelleneinrichtungsfläche
		Bankett	
		Dämmböschung	
		Entwässerungsrinne	
		befestigter Weg (Asphalt)	
		unbefestigter Weg	
		Schacht	
		Grabenverrohrung	
		Durchlass verlängern	
		geplanter Durchlass	

Best. Kanaldeckel, Hydranten- und Schieberkappen sind an die neue Deckenhöhe anzupassen.

Entwurfsbearbeitung: SCHÖNHOFEN Ingenieure
Herrnstr. 5, 67857 Kaiserslautern
Tel: 06 31 73 41 24 - 0
Fax: 06 31 73 47 45
www.schoenhofen-ing.de
E-Mail: info@si-kl.de

Projekt-Nr.: 2007.058
Datum: Nov. 2011
Zeichen: Sann
bearbeitet: Nov. 2011
Cad / Grafik: Nov. 2011
Urchs, Walzig
geprüft: Nov. 2011
Zirkel

Planfeststellung

Rheinland-Pfalz
Landesbetrieb Mobilität
Speyer
St.Guido-Str. 17 · 67346 Speyer
Tel: 06232/626 · Fax: 06232/626-1102/3/4

L 545
Anlage eines Rad- und Gehweges entlang der L 545 zwischen Steinfeld und Scheibenhart
Abschnitt: Steinfeld-Bienwaldmühle


Unterlage: 7
Blatt Nr.: L 9
Maßnahmen Nr.: A.33-07-0076.01.100.100

bearbeitet	Datum	Name
gezeichnet		
geprüft		

Lageplan integrierte Darstellung
Bau-km 3+660.00 - Bau-km 4+140.00

Entwurfsprüfung: LBM Speyer
Straßenplanung: Dez. 2011 T. Delb
Landespflege: Dez. 2011 Göck
Immissionsschutz:

Nr.	Art der Änderung	Datum	Name
1			
2			
3			
4			
5			
6			

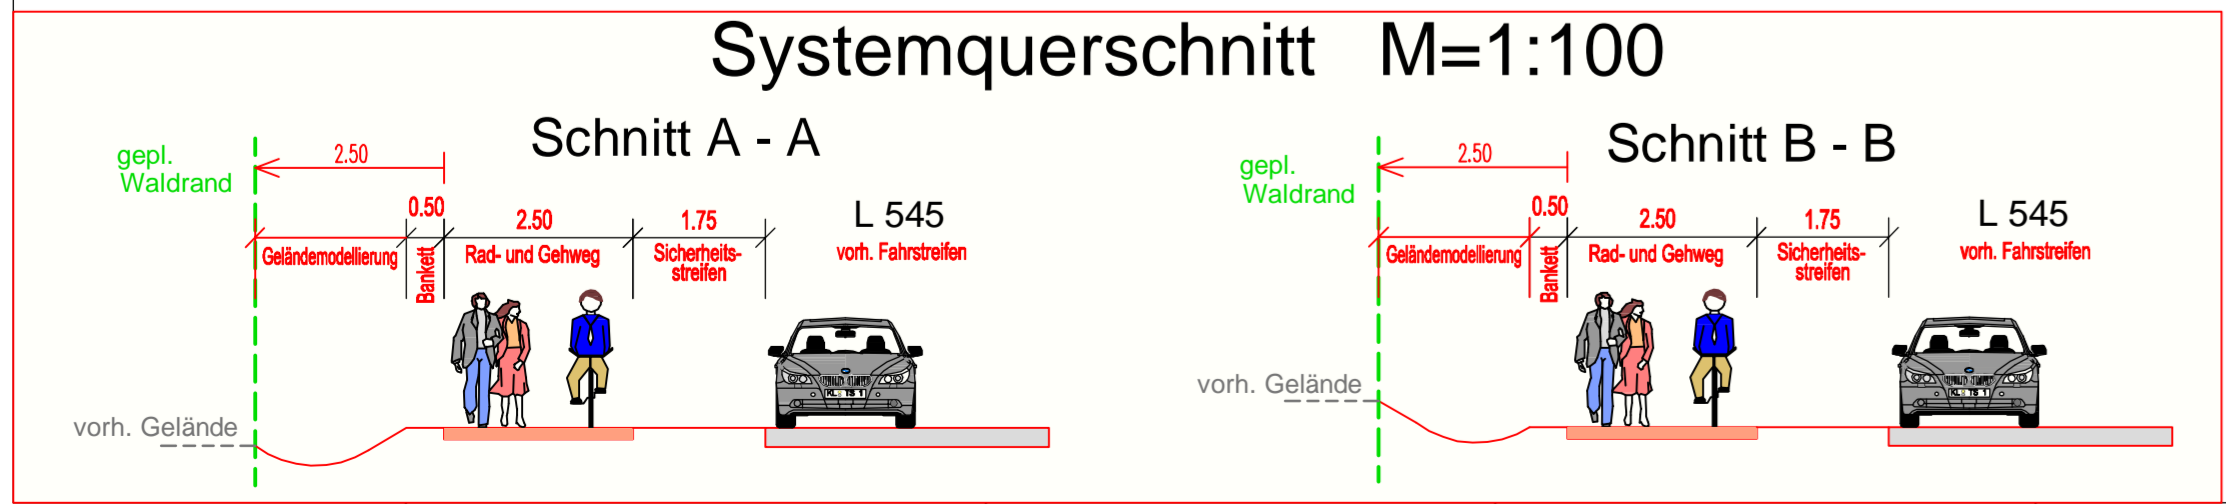

A1 0,34 ha K1 Entwicklung von Hochstaudenvegetation (auf Böschungen und Abstandsflächen)	A3 0,68 ha K3, K4 Entwicklung bzw. Wiederherstellung von Waldmänteln (Krautsäume und Waldmantelgehölze auf Abstandsflächen)	S1 1260 lfm. Schutz von bedeutenden Biotopstrukturen, insbesondere wertstellende Lebensraumtypen, durch Absperrung	V1 Bauzeiterminierung	V3 Vermeidung von Irritationen durch Beleuchtung	V5 5x K5 Sicherung der Wasserführung während der Bauphase
A2 0,10 ha K2 Wiederherstellung von Säumen und Schlagfluren (ggf. bei baubedingter Beeinträchtigung)	G1 1,57 ha Einsatz von Banketten, Schutzstreifen und Böschungen	S2 7 Stück Schutz von Einzelbäumen	V2 Baufeldkontrolle	V4 21 Stück 420 m² Leiteinrichtung für Fledermäuse (Baum- und Gehölzpflanzungen)	V6 5x K5 Sicherung von Sohlsustrat

Maßnahmen

- Einsatz mit Landschaftsrassen für Bankette
- Entwicklung von Hochstaudenvegetation durch Ansaat
- Anpflanzung von Gehölzen
- Waldrandentwicklung, Anpflanzung von Waldmantelgehölzen
- Wiederherstellung von Säumen und Schlagfluren
- Anpflanzung von Bäumen (Pflanzabstand gemäß den aktuell gültigen Vorgaben)
- Schutz von bedeutenden Biotopstrukturen
- Gehölzschutzmaßnahme gemäß RAS-LP4
- A1** Maßnahmen Nr. (fortlaufend)

Maßnahmen Nr. Bezug zur fortlaufenden Konfliktnummer

A1 ca. 1,14 ha K1
Entwicklung von Hochstaudenvegetation (auf Böschungen und Abstandsflächen) Erläuterung der Maßnahme

S = Schutzmaßnahme
 A = Ausgleichsmaßnahme
 E = Ersatzmaßnahme
 G = Gestaltungsmaßnahme
 V = Vermeidungsmaßnahme

aufgestellt: i. A. gez. Elmar J. Goerz
Speyer, den 15. Dezember 2011

Grundplan hergestellt: Schönhofen Ing. KL
Aufnahme: Januar 2008
Feldvergleich: Januar 2008
Kataster: Januar 2008

Ergänzungen:

