
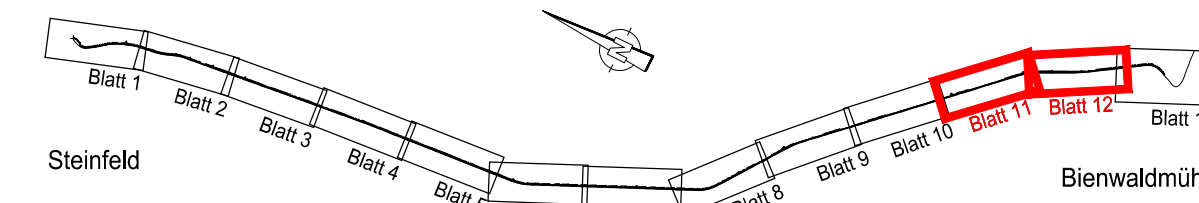


DE 6914-301
"Bienwaldschwemmfächer"

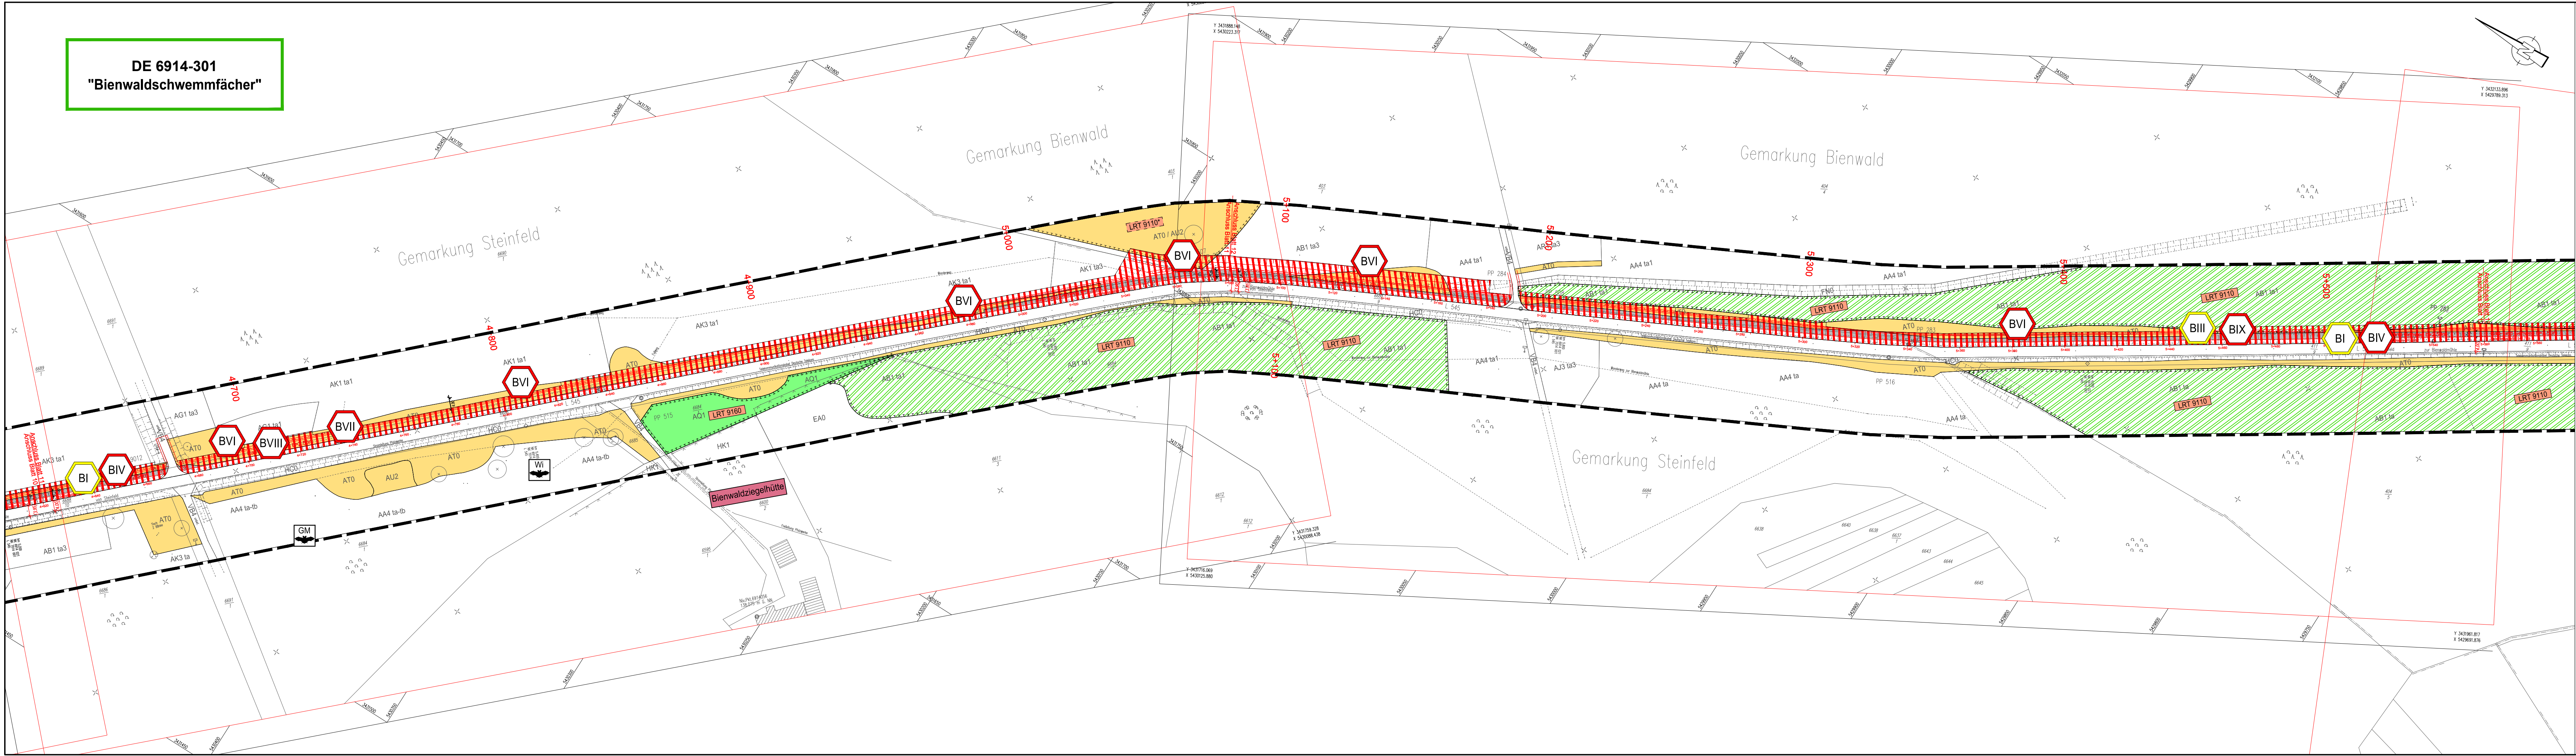

Naturprofil Planung und Beratung Dipl.-Ing. R. Wiesmann Kaiserstr. 177 67189 Speyerberg Tel. 06031-2011 Fax 06031-7642 email: info@naturprofil.de	Entwurfsbearbeitung:		Projekt-Nr.:
		Datum	Zeichen
	bearbeitet:	Februar 2011	M. Schaefer
	gezeichnet:	Februar 2011	A. Jäschke
	geprüft:	Februar 2011	R. Wiesmann

FFH-Verträglichkeitsprüfung für das Gebiet DE 6914-301

Rheinland-Pfalz
 Landesbetrieb Mobilität
 Speyer
 St.Guido-Str. 17 · 67346 Speyer
 Tel: 06232/626-0 · Fax: 06232/626-1102/3/4

L 545 Anlage eines Rad- und Gehweges entlang der L 545 zwischen Steinfeld u. Scheibhardt Abschnitt: Steinfeld - Bienenwaldmühle Lebensraumtypen und Arten / Beeinträchtigungen der Erhaltungsziele Bau-km 0-010.00 - Bau-km 5+777.00 Entwurfsprüfung: LBM Speyer:	Anlage: 12.4.2
	Blatt Nr.: 11+12 / 13
Maßnahmen Nr.: A.33-07-0076.01.100.100	
	Datum
bearbeitet	
gezeichnet	
geprüft	
Maßstab 1:1 000	
von NK: 6914 021	nach NK: 7014 001
	Datum
	Name

Straßenplanung:		Datum	Name
Landespflege:		Dez. 2011	Göck
Immissionsschutz:		Datum	Name
Nr. Art der Änderung			
1			
2			
3			
4			
5			
6			

aufgestellt:

i. A. gez. Elmar J. Goerz
 Speyer, den 15. Dezember 2011