
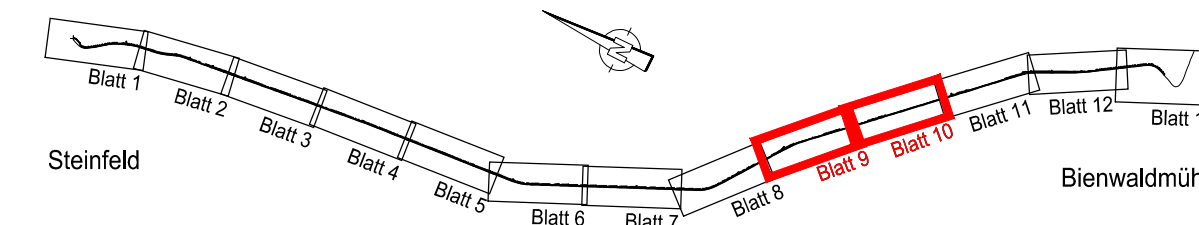


DE 6914-301
"Bienwalschwemmfächer"

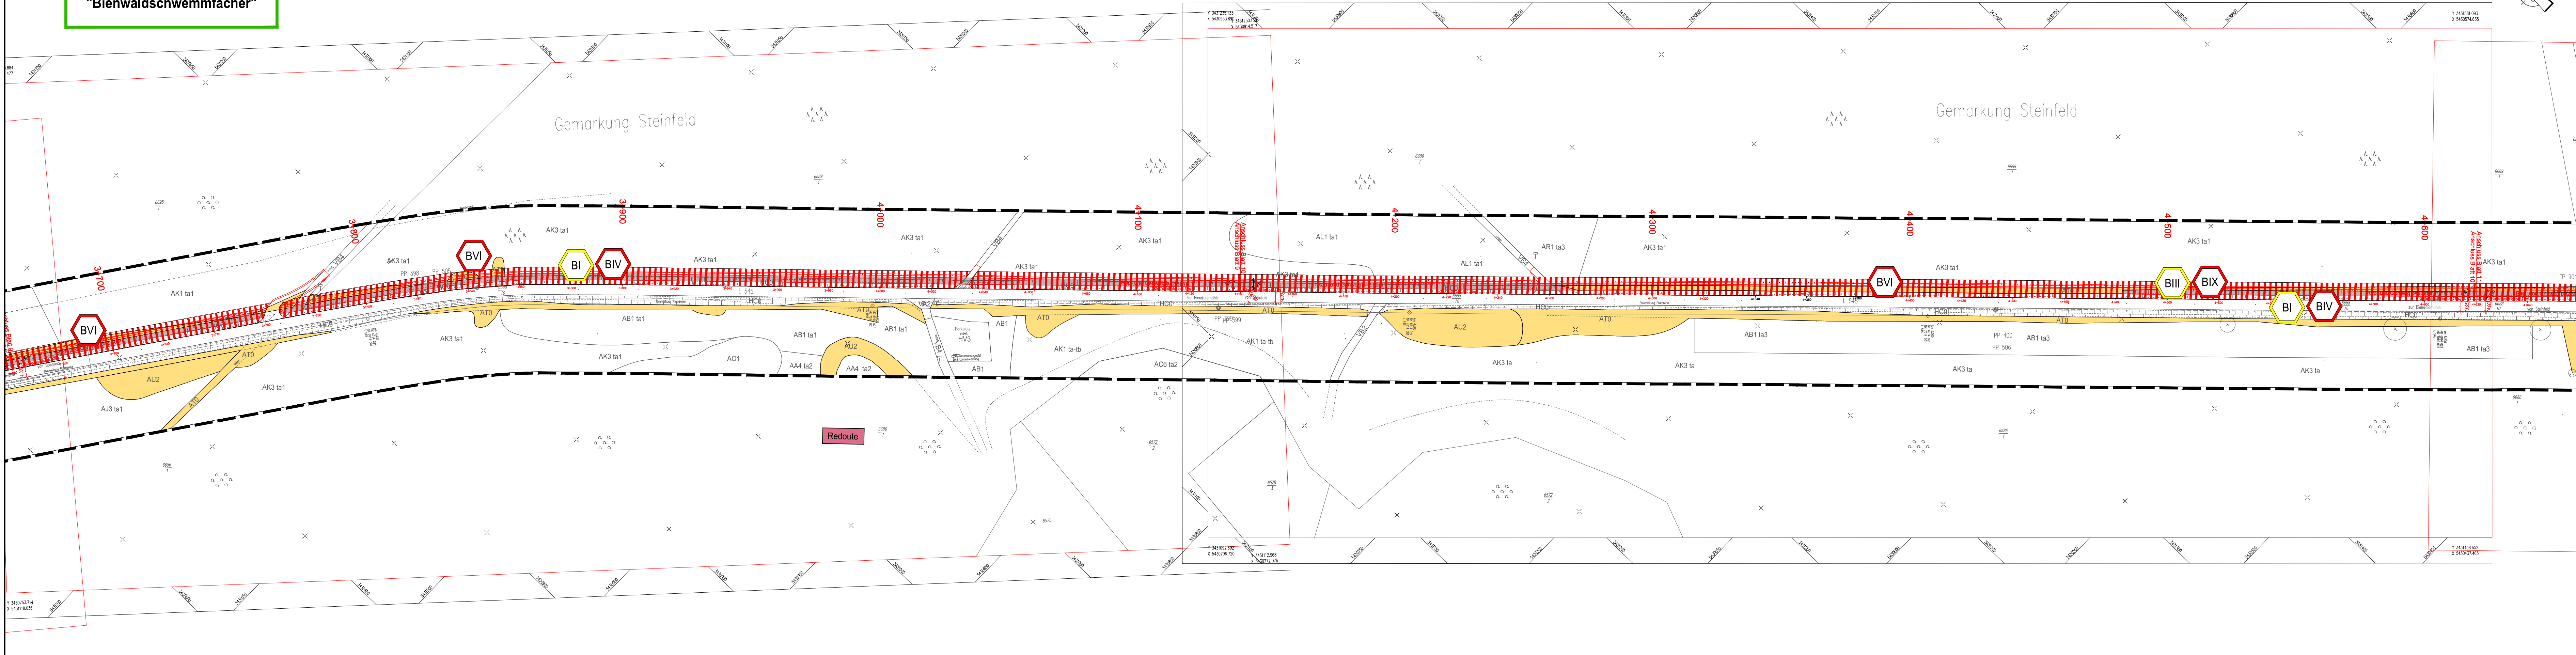

Naturprofil Planung und Beratung Dipl.-Ing. R. Wiesmann Kajanderstr. 177 61169 Koblenz Tel. 06031-2011 Fax 06031-7642 email: info@naturprofil.de	Projekt-Nr.:	
	Datum	Zeichen
	bearbeitet: Februar 2011	M. Schaefer
	gezeichnet: Februar 2011	A. Jäschke
	geprüft: Februar 2011	R. Wiesmann

FFH-Verträglichkeitsprüfung für das Gebiet DE 6914-301

Rheinland-Pfalz
Landesbetrieb Mobilität
Speyer
St. Guido-Str. 17 · 67346 Speyer
Tel: 06232/626-0 · Fax: 06232/626-1102/3/4

L 545 Anlage eines Rad- und Gehweges entlang der L 545 zwischen Steinfeld u. Scheibhardt Abschnitt: Steinfeld - Bienwaldmühle Lebensraumtypen und Arten / Beeinträchtigungen der Erhaltungsziele Bau-km 0-010.00 - Bau-km 5+777.00 Entwurfsprüfung: LBM Speyer:	Anlage: 12.4.2												
	Blatt Nr.: 9+10 / 13												
	Maßnahmen Nr.: A.33-07-0076.01.100.100												
	<table border="1"> <thead> <tr> <th>Datum</th> <th>Name</th> </tr> </thead> <tbody> <tr> <td>bearbeitet</td> <td></td> </tr> <tr> <td>gezeichnet</td> <td></td> </tr> <tr> <td>geprüft</td> <td></td> </tr> <tr> <td>Maßstab 1:1 000</td> <td></td> </tr> <tr> <td>von NK: 6914 021</td> <td>nach NK: 7014 001</td> </tr> </tbody> </table>	Datum	Name	bearbeitet		gezeichnet		geprüft		Maßstab 1:1 000		von NK: 6914 021	nach NK: 7014 001
Datum	Name												
bearbeitet													
gezeichnet													
geprüft													
Maßstab 1:1 000													
von NK: 6914 021	nach NK: 7014 001												

Entwurfsprüfung: LBM Speyer:		Datum	Name
Straßenplanung:			
Landespflege:		Dez. 2011	Göck
Immissionsschutz:			
Nr. Art der Änderung		Datum	Name
1			
2			
3			
4			
5			
6			

aufgestellt:

i. A. gez. Elmar J. Goerz
Speyer, den 15. Dezember 2011