
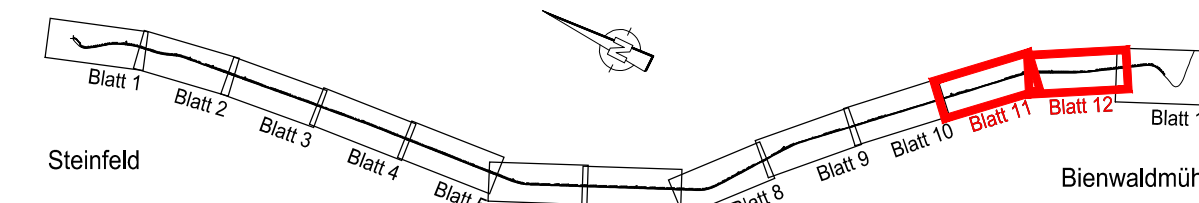


DE 6914-301
"Bienwaldschwemmfächer"

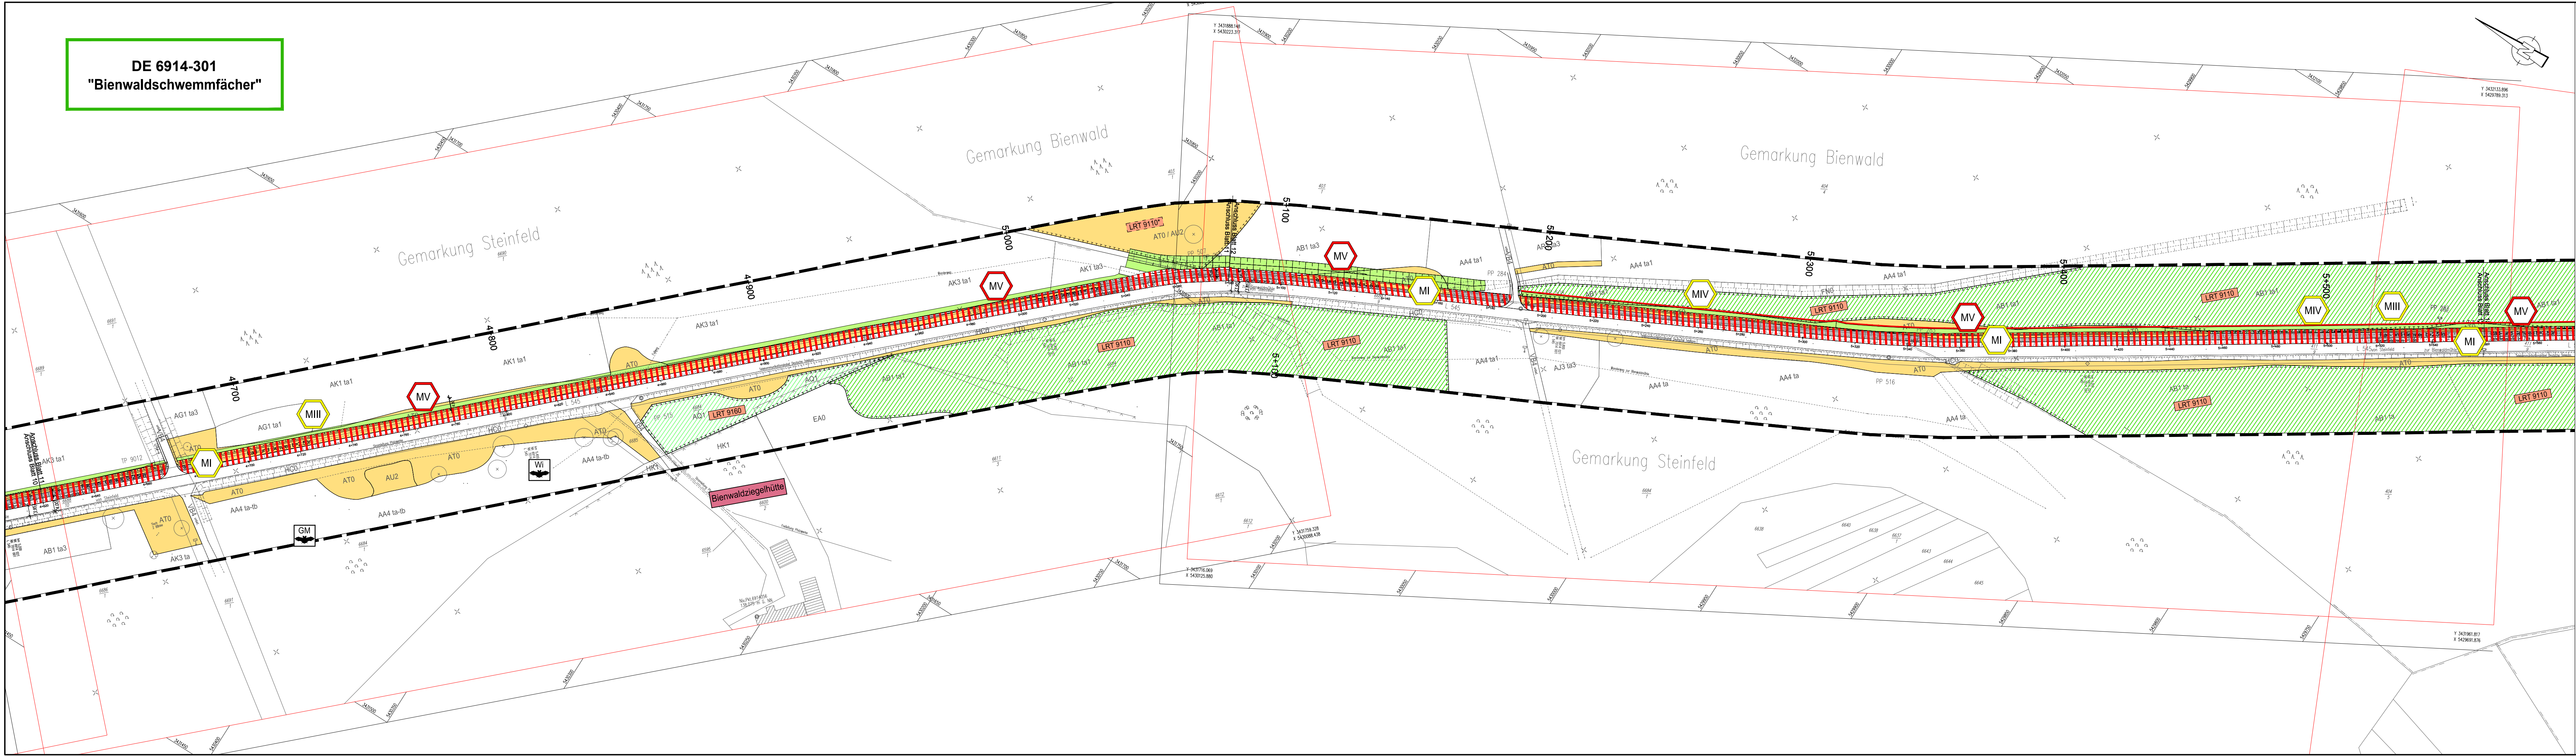

Naturprofil Planung und Beratung Dipl.-Ing. R. Wiesmann Kaiserstr. 177 67189 Speyer Tel. 06031-2011 Fax 06031-7642 email: info@naturprofil.de	Projekt-Nr.:		
	Datum	Februar 2011	Zeichen
	bearbeitet:	Februar 2011	M. Schaefer
	gezeichnet:	Februar 2011	A. Jäschke
	geprüft:	Februar 2011	R. Wiesmann

FFH-Verträglichkeitsprüfung für das Gebiet DE 6914-301

Rheinland-Pfalz
Landesbetrieb Mobilität
Speyer
St.Guido-Str. 17 · 67346 Speyer
Tel: 06232/626-0 · Fax: 06232/626-1102/3/4

L 545 Anlage eines Rad- und Gehweges entlang der L 545 zwischen Steinfeld u. Scheibhardt	Anlage: 12.4.3 Blatt Nr.: 11+12 / 13 Maßnahmen Nr.: A.33-07-0076.01.100.100
Abschnitt: Steinfeld - Bienwaldmühle	
Maßnahmen zur Schadensbegrenzung / Verbleibende Beeinträchtigungen der Erhaltungsziele	
Bau-km 0-010.00 - Bau-km 5+777.00	
Entwurfsprüfung: LBM Speyer:	Datum Name
Straßenplanung:	
Landespflege:	Dez. 2011 Göck
Immissionsschutz:	
Nr. Art der Änderung	Datum Name
1	
2	
3	
4	
5	
6	

aufgestellt: i. A. gez. Elmar J. Goerz Speyer, den 15. Dezember 2011	
--------------------------------------------------------------------------------	--

C:\CAD-DATEN\PROJEKTE\LEB\LE545-BIENWALD\CAD\NATURG_2000\FFH_VGS-VP_LB545-BIENWALD-BIENWALD-BAUWEG_1_STEIFELD_LAGE_1000.DWG FFF-VF-LEB-LE545-BIENWALD-BAUWEG_1_STEIFELD_LAGE_1000.DWG