
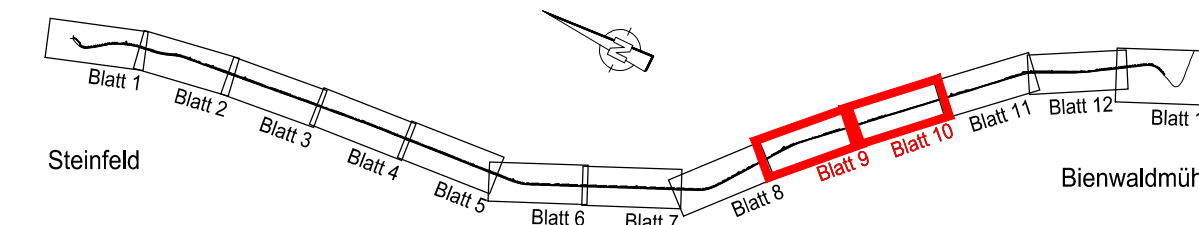



DE 6914-301
"Bienwaldschwemmfächer"

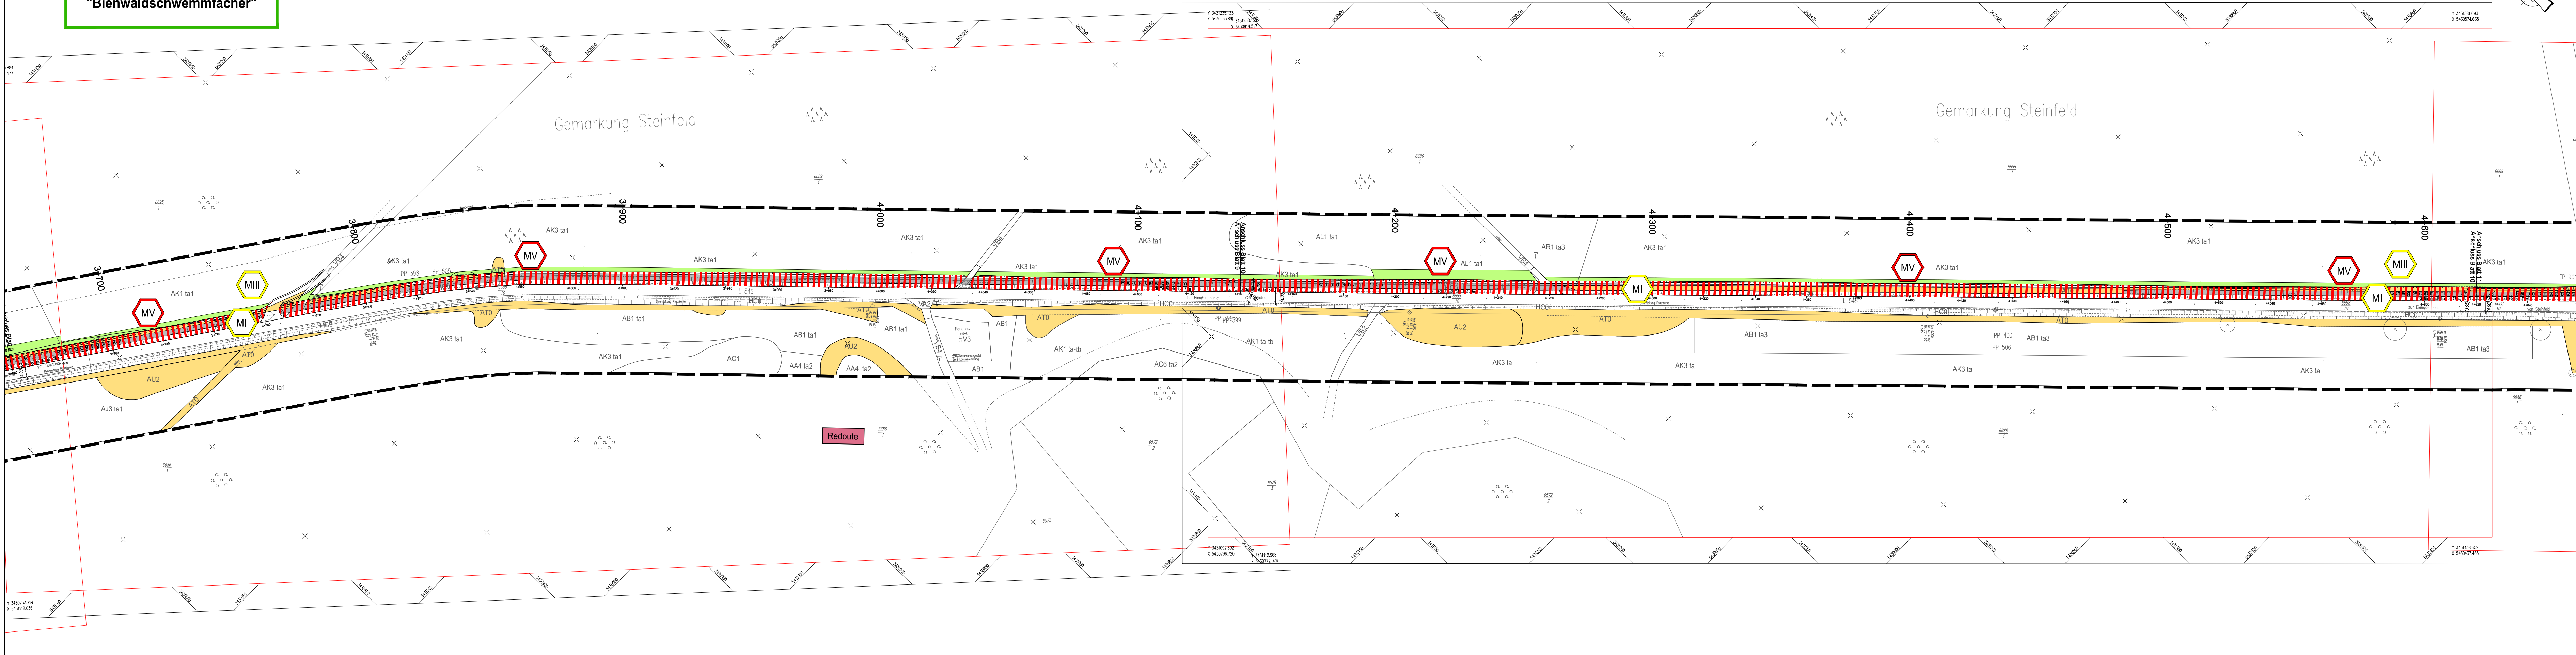

Naturprofil Planung und Beratung Dipl.-Ing. R. Wiesmann Kajanderstr. 177 61169 Koblenz Tel. 06031-2011 Fax 06031-7642 email: info@naturprofil.de	Projekt-Nr.:	
	Datum	Zeichen
	bearbeitet: Februar 2011	M. Schaefer
	gezeichnet: Februar 2011	A. Jäschke
	geprüft: Februar 2011	R. Wiesmann

FFH-Verträglichkeitsprüfung für das Gebiet DE 6914-301

Rheinland-Pfalz
Landesbetrieb Mobilität
Speyer
St.Guido-Str. 17 · 67346 Speyer
Tel: 06232/626-0 · Fax: 06232/626-1102/3/4

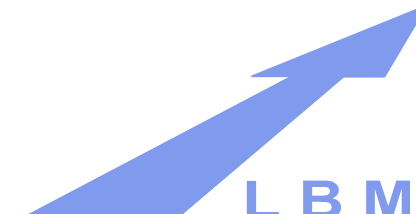

L 545 Anlage eines Rad- und Gehweges entlang der L 545 zwischen Steinfeld u. Scheibhardt Abschnitt: Steinfeld - Bienwaldmühle Maßnahmen zur Schadensbegrenzung / Verbleibende Beeinträchtigungen der Erhaltungsziele Bau-km 0-010.00 - Bau-km 5+777.00 Entwurfsprüfung: LBM Speyer: Straßenplanung: Landespflege: Immissionsschutz: Nr. Art der Änderung	Anlage: 12.4.3	
	Blatt Nr.: 9+10 / 13	
	Maßnahmen Nr.: A.33-07-0076.01.100.100	
	bearbeitet	Datum
	gezeichnet	Name
	geprüft	
	Maßstab 1:1 000	
	von NK: 6914 021	nach NK: 7014 001

Nr.	Art der Änderung	Datum	Name
1			
2			
3			
4			
5			
6			

aufgestellt:

i. A. gez. Elmar J. Goerz
Speyer, den 15. Dezember 2011