
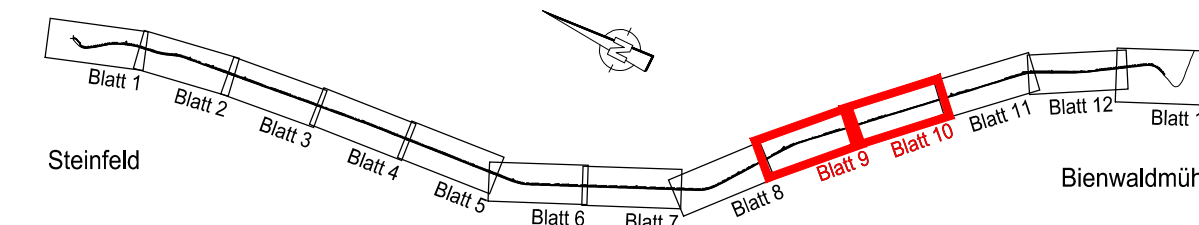


DE 6914-401
"Bienwald und Viehstrichwiesen"

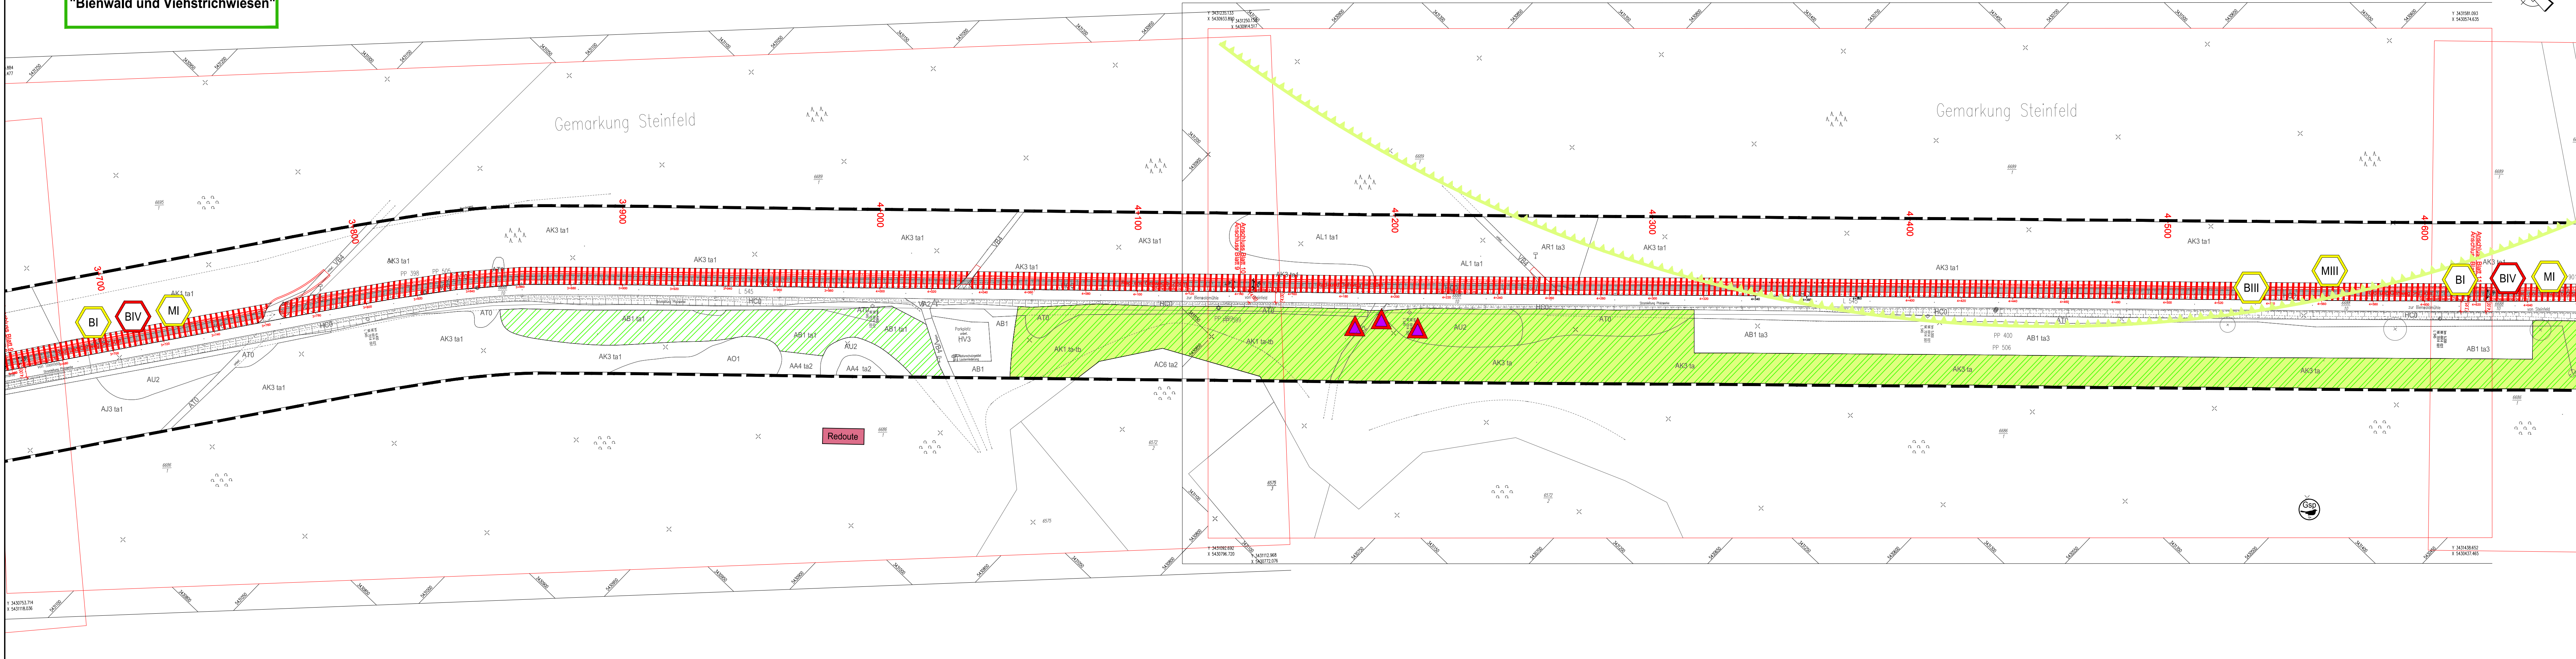

Natur Profil Planung und Beratung Dipl.-Ing. R. Wiesmann Kaiserstr. 177 61169 Korbach Tel. 06031-2011 Fax 06031-7642 email: info@naturprofil.de	Projekt-Nr.:		
	Datum	Februar 2011	Zeichen
	bearbeitet:	Februar 2011	M. Schaefer
	gezeichnet:	Februar 2011	A. Jäschke
	geprüft:	Februar 2011	R. Wiesmann

VSG-Verträglichkeitsprüfung für das Gebiet DE 6914-401

Rheinland-Pfalz
Landesbetrieb Mobilität
Speyer
St.Guido-Str. 17 · 67346 Speyer
Tel: 06232/626-0 · Fax: 06232/626-1102/3/4

L 545 Anlage eines Rad- und Gehweges entlang der L 545 zwischen Steinfeld u. Scheibhardt Abschnitt: Steinfeld - Bienwaldmühle Lebensräume und Arten / Beeinträchtigungen der Erhaltungsziele und Maßnahmen zur Schadensbegrenzung Bau-km 0-010.00 - Bau-km 5+777.00 Entwurfsprüfung: LBM Speyer:	Anlage: 12.5.2		
	Blatt Nr.: 9+10 / 13		
	Maßnahmen Nr.: A.33-07-0076.01.100.100		
	bearbeitet	Datum	Name
	gezeichnet		
geprüft	Datum	Name	
Maßstab 1:1 000			
von NK: 6914 021	nach NK: 7014 001		

Landespflege:	Dez. 2011	Göck
Immissionsschutz:	Datum	Name
Nr. Art der Änderung		
1		
2		
3		
4		
5		
6		

aufgestellt:

i. A. gez. Elmar J. Goerz
Speyer, den 15. Dezember 2011