


Y 3430016.751
X 5434266.035

Y 3430104.044
X 5433774.983

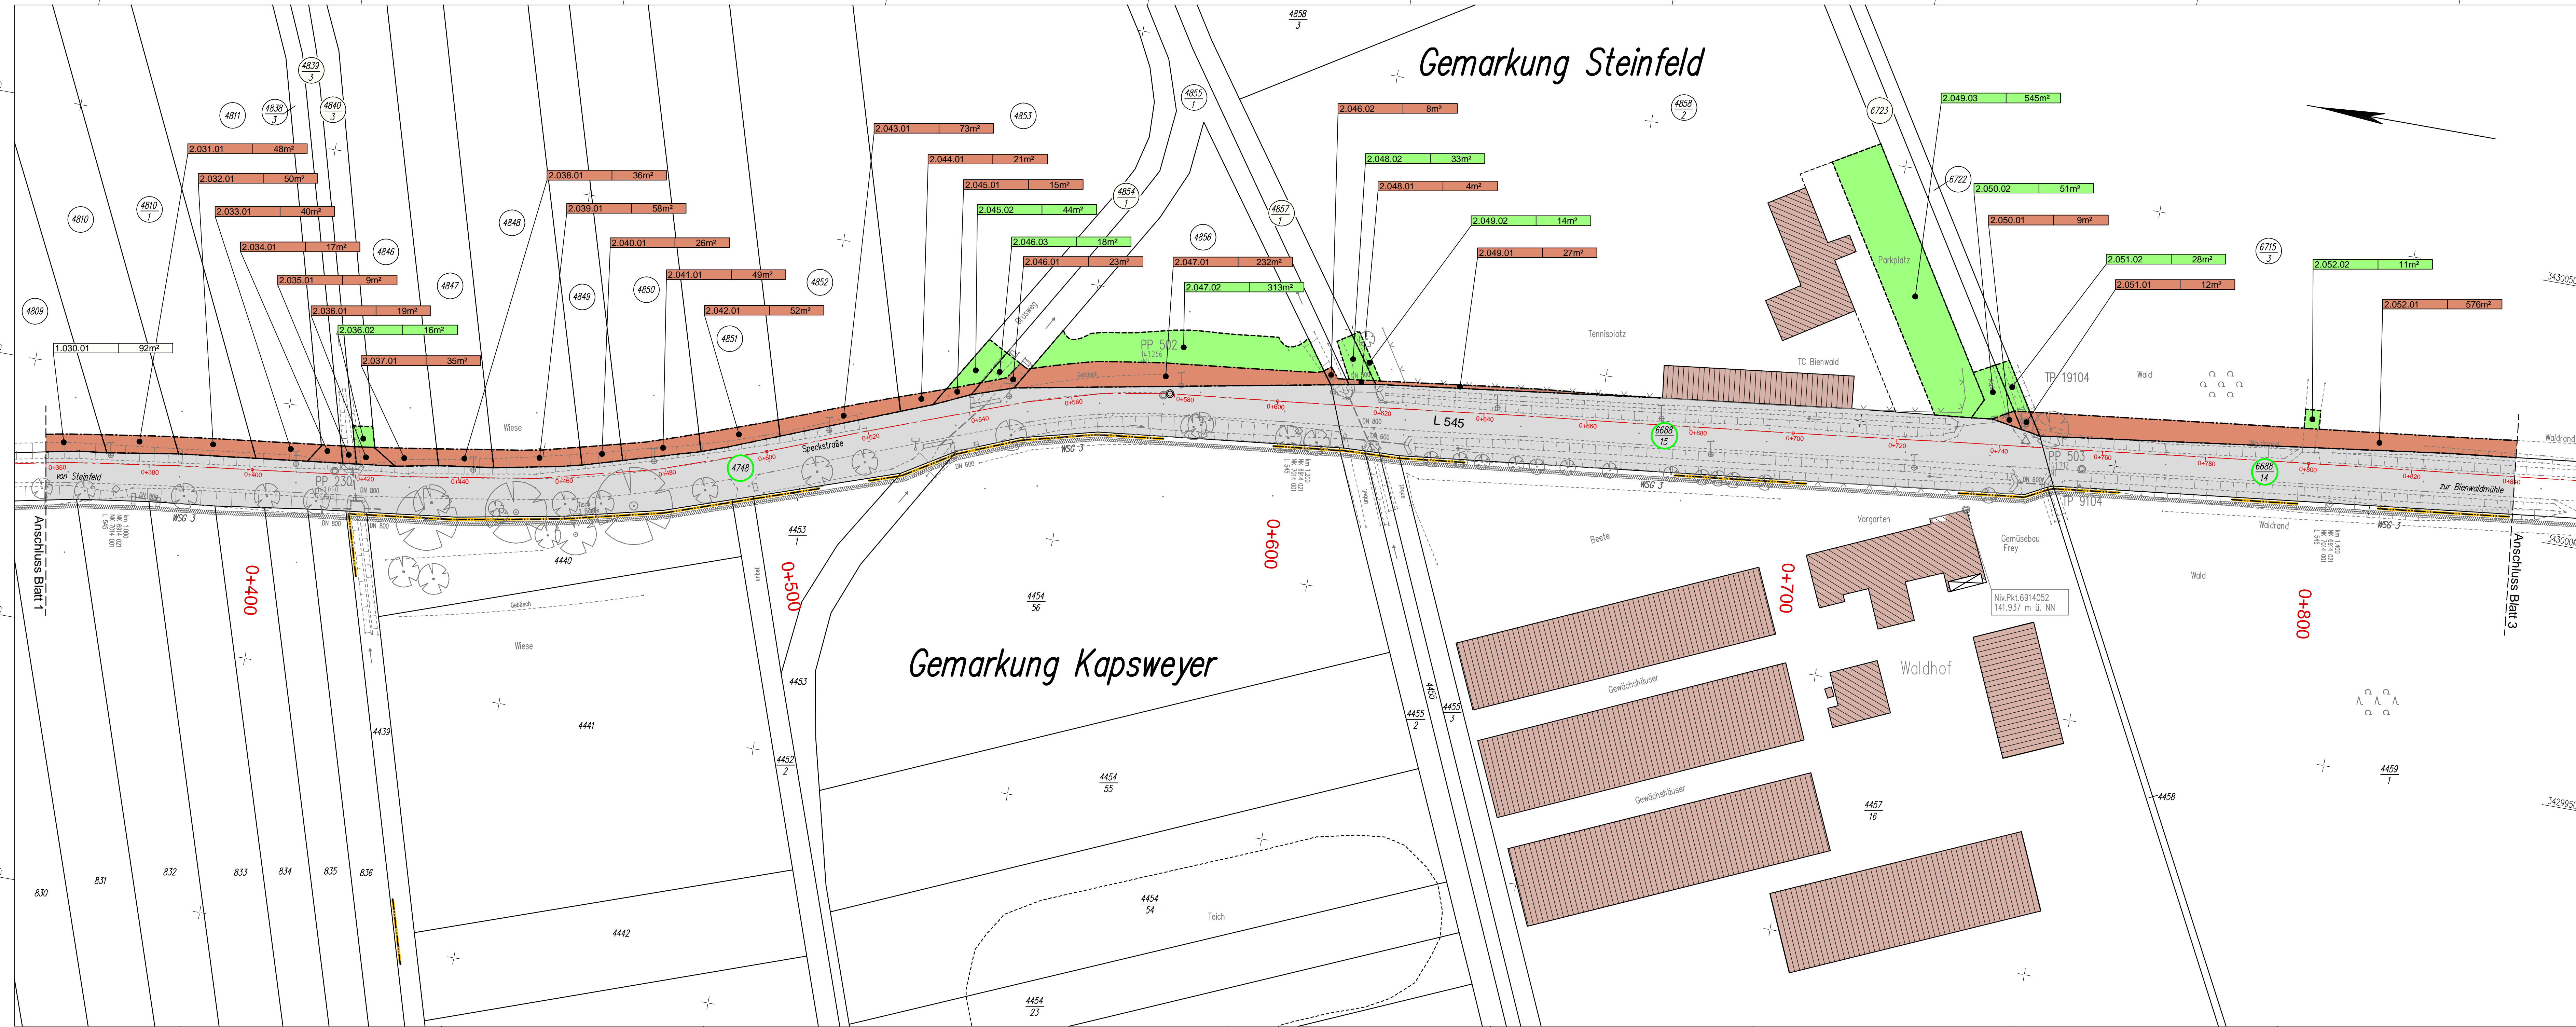

LEGENDE

- zu erwerbende Fläche
- vorübergehend in Anspruch zu nehmende Fläche
- 1.001.01 = 10m²
- 1. = Nummer des Grunderwerbsplanes
001. = Lfd. Nummer des Grunderwerbsverzeichnis
01 = Teilfläche des betroffenen Flurstückes
- 10m² = zu erwerbende Fläche
- betroffenes Flurstück
- Flurstück im Eigentum des Landes Rheinland-Pfalz, Landesstraßenverwaltung
- Gemarkungsgrenze

Entwurfsbearbeitung: SCHÖNHOFEN Ingenieure Herrenströmung 5 67657 Kaiserslautern Tel: 06 31 / 4 31 24 - 0 Fax: 06 31 / 4 37 45 www.schoenhofen-ing.de E-Mail: info@si.de	Projekt-Nr.: 2007.058 <table border="1" style="width: 100%; border-collapse: collapse;"> <tr> <th>Datum</th> <th>Zeichen</th> </tr> <tr> <td>bearbeitet: Nov. 2011</td> <td>Sann</td> </tr> <tr> <td>Cad / Grafik: Nov. 2011</td> <td>Urchs, Walzig</td> </tr> <tr> <td>geprüft: Nov. 2011</td> <td>Zirkel</td> </tr> </table>	Datum	Zeichen	bearbeitet: Nov. 2011	Sann	Cad / Grafik: Nov. 2011	Urchs, Walzig	geprüft: Nov. 2011	Zirkel
Datum	Zeichen								
bearbeitet: Nov. 2011	Sann								
Cad / Grafik: Nov. 2011	Urchs, Walzig								
geprüft: Nov. 2011	Zirkel								

Planfeststellung

Rheinland-Pfalz Landesbetrieb Mobilität Speyer St.Guido-Str. 17 · 67346 Speyer Tel: 06232/626 · Fax: 06232/626-1102/3/4														
L 545 Anlage eines Rad- und Gehweges entlang der L 545 zwischen Steinfeld und Scheibenhardt Abschnitt: Steinfeld-Bienwaldmühle Bau-km 0+360.00 - Bau-km 0+840.00 Entwurfsprüfung: LBM Speyer Straßenplanung: Landespflege: Immissionschutz: Nr. Art der Änderung	Unterlage: 14.1 Blatt Nr.: G 2 Maßnahmen-Nr.: A.33-07-0076.01.100.100 <table border="1" style="width: 100%; border-collapse: collapse;"> <thead> <tr> <th>bearbeitet</th> <th>Datum</th> <th>Name</th> </tr> </thead> <tbody> <tr> <td>gezeichnet</td> <td></td> <td></td> </tr> <tr> <td>geprüft</td> <td></td> <td></td> </tr> </tbody> </table> Grunderwerbsplan, Maßstab 1 : 500 von NK: 6914 021 nach NK: 7014 001 <table border="1" style="width: 100%; border-collapse: collapse;"> <thead> <tr> <th>Datum</th> <th>Name</th> </tr> </thead> <tbody> <tr> <td>Dez. 2011</td> <td>T. Delb</td> </tr> </tbody> </table>	bearbeitet	Datum	Name	gezeichnet			geprüft			Datum	Name	Dez. 2011	T. Delb
bearbeitet	Datum	Name												
gezeichnet														
geprüft														
Datum	Name													
Dez. 2011	T. Delb													

aufgestellt: <div style="text-align: center;"> i. A. gez. Elmar J. Goerz Speyer, den 15. Dezember 2011 </div>	
--	--

Grundplan hergestellt: Schönhofen Ing. KL Aufnahme: Januar 2008 Feldvergleich: Januar 2008 Kataster: Januar 2008	Ergänzungen:
---	--------------

Y 3429822.053
X 5434231.424
Blattformat: 1,227m x 0,445m = 0,54qm

Y 3429909.346
X 5433740.372

